Проект планировки и проект межевания территории, ограниченной земельным участком по улице Карла Маркса, 1/3 города Армавира, Краснодарского края по объекту: "Берегоукрепление и берегозащита с устройством мероприятий по регулированию уровня воды пруда на территории парка "Городская роща" в городе Армавире"

Материалы по обоснованию проекта планировки территории.

Раздел 3

Графическая часть

Автор тома: ООО «Межевой земельный центр»

Краснодар 2022

Проект планировки и проект межевания территории, ограниченной земельным участком по улице Карла Маркса, 1/3 города Армавира, Краснодарского края по объекту: "Берегоукрепление и берегозащита с устройством мероприятий по регулированию уровня воды пруда на территории парка "Городская роща" в городе Армавире"

Материалы по обоснованию проекта планировки территории.

Раздел 3

Графическая часть

Директор **Алексеюк Ю.А.**

Автор тома: ООО «Межевой земельный центр»

Краснодар 2022

Состав проекта

№ п/п	Наименование документов	Кол-во док-тов	Кол-во листов	Номера листов
ТОМ 1. Раздел 1 Проект планировки территории. Графическая часть				
1	Титульный лист	1	2	1-2
2	Состав проекта	1	1	3
3	Чертеж границ зон планируемого размещения линейных объектов, чертеж границ зон планируемого размещения линейных объектов, подлежащих реконструкции в связи с изменением их местоположения	1	4	4-7
ТОМ 2. Раздел 2 Основная часть проекта планировки территории. Положение о размещении линейных объектов				
1	Титульный лист	1	2	1-2
2	Состав проекта	1	1	3
3	Положение о размещении объектов трубопроводного транспорта	1	5	4-8
4	Приложение №1 Перечень координат характерных точек территории, в отношении которой разрабатывается проект планировки.	1	3	9-11
5	Приложение №2 Перечень координат зоны планируемого размещения линейного объекта	1	3	12-14
ТОМ 3. Раздел 3 Материалы по обоснованию проекта планировки территории. Графическая часть				
1	Титульный лист	1	2	1-2
2	Состав проекта	1	1	3
3	Схема расположения элементов планировочной структуры	1	1	4
4	Схема использования территории в период подготовки проекта планировки территории	1	4	5-8
5	Схема вертикальной планировки территории, инженерной подготовки и инженерной защиты территории	1	4	9-12
6	Схема границ зон с особыми условиями использования территорий, особо охраняемых природных территорий, лесничеств	1	4	13-16
7	Схема границ территорий, подверженных риску возникновения чрезвычайных ситуаций природного и техногенного характера	1	4	17-20
8	Схема конструктивных и планировочных решений	1	4	21-24
ТОМ 4. Раздел 4 Материалы по обоснованию проекта планировки территории. Пояснительная записка				
1	Титульный лист	1	2	1-2
2	Состав проекта	1	1	3
3	Письма от уполномоченных органов	1	11	4-14
4	Пояснительная записка	1	8	15-22
5	Инженерные изыскания	Электронная форма		
ТОМ 5. Раздел 1 Проект межевания территории. Графическая часть Раздел 2 Проект межевания территории. Текстовая часть				
1	Титульный лист	1	2	1-2
2	Состав проекта	1	1	3
3	Чертёж межевания территории	1	4	4-7
4	Пояснительная записка	1	2	8-9
5	Приложение №1.1 Перечень земельных участков, в отношении которых не требуется проведение кадастровых работ	1	1	10
6	Приложение №1.2 Перечень образуемых земельных участков	1	1	11
7	Приложение №2 Каталоги координат образуемых земельных участков	1	3	12-14
8	Приложение №3 Перечень координат территории ПМТ	1	4	15-18
ТОМ 6. раздел 3 Материалы по обоснованию проекта межевания территории. Графическая часть раздел 4 Материалы по обоснованию проекта межевания территории. Пояснительная записка				
1	Титульный лист	1	2	1-2
2	Состав проекта	1	1	3
3	Чертеж материалов по обоснованию проекта межевания территории	1	4	4-7
4	Пояснительная записка	1	2	8-10



существующее состояние	проектное решение	резервное развитие	
			Граница муниципального образования г. Армавир
			Граница населенного пункта
			Территория индивидуальной жилой застройки с приусадебными участками
			Территория малоэтажной многоквартирной жилой застройки до 3-х этажей включительно
			Территория среднеэтажной многоквартирной жилой застройки 4-5 этажей
			Территория многоэтажной многоквартирной жилой застройки 6 и более этажей
			Территория общежитий
			Территория многоквартирной застройки, проектируемая на замену индивидуальной жилой застройки
			Территория жилой застройки, расположенная в санитарно-защитной зоне
			Территория жилой застройки, расположенная в санитарном разрыве от автомобильных и железных дорог
			Территория садоводческих товариществ
			Территория объектов делового, общественного и коммерческого назначения
			Территория, рекомендуемая для размещения объектов общественного, делового и коммерческого назначения в жилой зоне
			Проектируемая многофункциональная общественно-деловая зона с включением исторической жилой зоны
			Территория объектов делового, общественного и коммерческого назначения для обслуживания производственной зоны
			Территория детских дошкольных и образовательных учреждений
			Территория медицинских учреждений
			Территория спортивных зданий и сооружений
			Территория базы отдыха
			Зеленые насаждения общего пользования
			Территория лесопарков
			Водные территории
			Территория земель сельскохозяйственного использования и прочих земель населенного пункта
			Территория, подлежащая рекультивации
			Производственная, коммунальная и складская территория
			Производственная территория, подлежащая модернизации и выполнению экологических мероприятий для снижения СЗЗ до границ территорий
			Производственная территория, реконструируемая для коммунально-складской и административной зон
			Санитарно-защитное озеленение
			Территория объектов и сооружений инженерной инфраструктуры

		Автомобильные дороги федерального значения
		Автомобильные дороги регионального или межмуниципального значения
		Магистральная улица
		Улица в жилой застройке, проезд
		Железная дорога с полосой отвода
		Мосты и путепроводы
		Территория гаражей индивидуального автотранспорта
		Территория автотранспортных предприятий
		Территория объектов дорожного сервиса
		Территория АЗС
35 110 330	35 110	Высоковольтная линия электропередач напряжением 35, 110, 330 кВа
Г	Гп	Газопровод
Н		Нефтепровод
		Курган- памятник археологии
		Курган-памятник археологии не прослеживается, раскопан
		Городище- памятник археологии
		Стоянка- памятник археологии
		Кладбище традиционного захоронения
		Территория режимных объектов

Условные обозначения:

Границы территории, в отношении которой осуществляется подготовка схемы расположения элементов планировочной структуры

Граница зоны планируемого размещения линейного объекта

Согласовано

Взам. инв. №

Подпись и дата

Инв. № подл.

Изм.	Кол.уч.	Лист	№ док.	Подпись	Дата	
						Краснодарский край, городской округ Армавир
						"Берегоукрепление и берегозащита с устройством мероприятий по регулированию уровня воды пруда на территории парка "Городская роща" в городе Армавире"
Директор		Алексеюк Ю.А.				Проект планировки территории. Материалы по обоснованию
Инженер		Чекин Д.В				Схема расположения элементов планировочной структуры

Масштаб	Лист	Листов
1:10000	1	1

ООО "Межевой земельный центр"

Лист 2

Лист 3

Лист 4

Условные обозначения:

- Граница населённого пункта
- Граница территории, в отношении которой разрабатывается проект планировки
- Граница зоны планируемого размещения линейного объекта
- 23:38:0118005 — Границы и номер кадастрового квартала по сведениям ЕГРН
- 23:38:0118003:3 — Границы и номер земельного участка по сведениям ЕГРН
- (3) — Номер участка в соответствии с таблицей Сведения о существующих земельных участках, виде разрешённого использования и формах собственности

Сведения об отнесении к определенной категории земель:

- Земли населённых пунктов
- Земли промышленности, энергетики, транспорта, связи, радиовещания, телевидения, информатики, земли для обеспечения космической деятельности, земли обороны, безопасности и земли иного специального назначения

Сведения о существующих земельных участках, виде разрешённого использования и формах собственности:

№	Кадастровый номер ЗУ	Форма собственности	Вид разрешенного использования ЗУ
1	23:38:0000000:3841	Муниципальная собственность	Гидротехнические сооружения
2	23:38:0118007:542	Муниципальная собственность	Гидротехнические сооружения
3	23:38:0000000:4510	Муниципальная собственность	Гидротехнические сооружения
4	23:38:0000000:4488	Муниципальная собственность	Гидротехнические сооружения
5	23:38:0000000:4487	Муниципальная собственность	Гидротехнические сооружения

Согласовано

Взам. инв. №

Подпись и дата

Инв. № подл.

Изм.	Кол.уч.	Лист	№ док.	Подпись	Дата	
						Краснодарский край, городской округ Армавир
						"Берегоукрепление и берегозащита с устройством мероприятий по регулированию уровня воды пруда на территории парка "Городская роща" в городе Армавире"
Директор		Алексеюк Ю.А.				Проект планировки территории. Материалы по обоснованию
Инженер		Чекин Д.В				Схема использования территории в период подготовки проекта планировки территории

Масштаб	Лист	Листов
1:1000	1	4

ООО "Межевой земельный центр"

23:38:0118007:205
23:38:0000000:3199
23:38:0000000:3841(2)
23:38:0118007:206
23:38:0000000:4485
23:38:0118007:204
23:38:0118007:203
23:38:0118007
23:38:0000000:4488
23:38:0118007:542
23:38:0000000:4487
23:38:0118003
23:38:0118003:3
23:38:0000000:3841(1)
23:38:0118003:12
1
2
475450
475100

Согласовано

Взам. инв. №

Подпись и дата


Инв. № подл.

Изм.	Кол.уч.	Лист	№ док.	Подпись	Дата
Директор		Алексеюк Ю.А.			
Инженер		Чекин Д.В			

Краснодарский край, городской округ Армавир

"Берегоукрепление и берегозащита с устройством мероприятий по регулированию уровня воды пруда на территории парка "Городская роща" в городе Армавире"

Проект планировки территории. Материалы по обоснованию	Масштаб	Лист	Листов
	1:1000	2	4
Схема использования территории в период подготовки проекта планировки территории	ООО "Межевой земельный центр"		

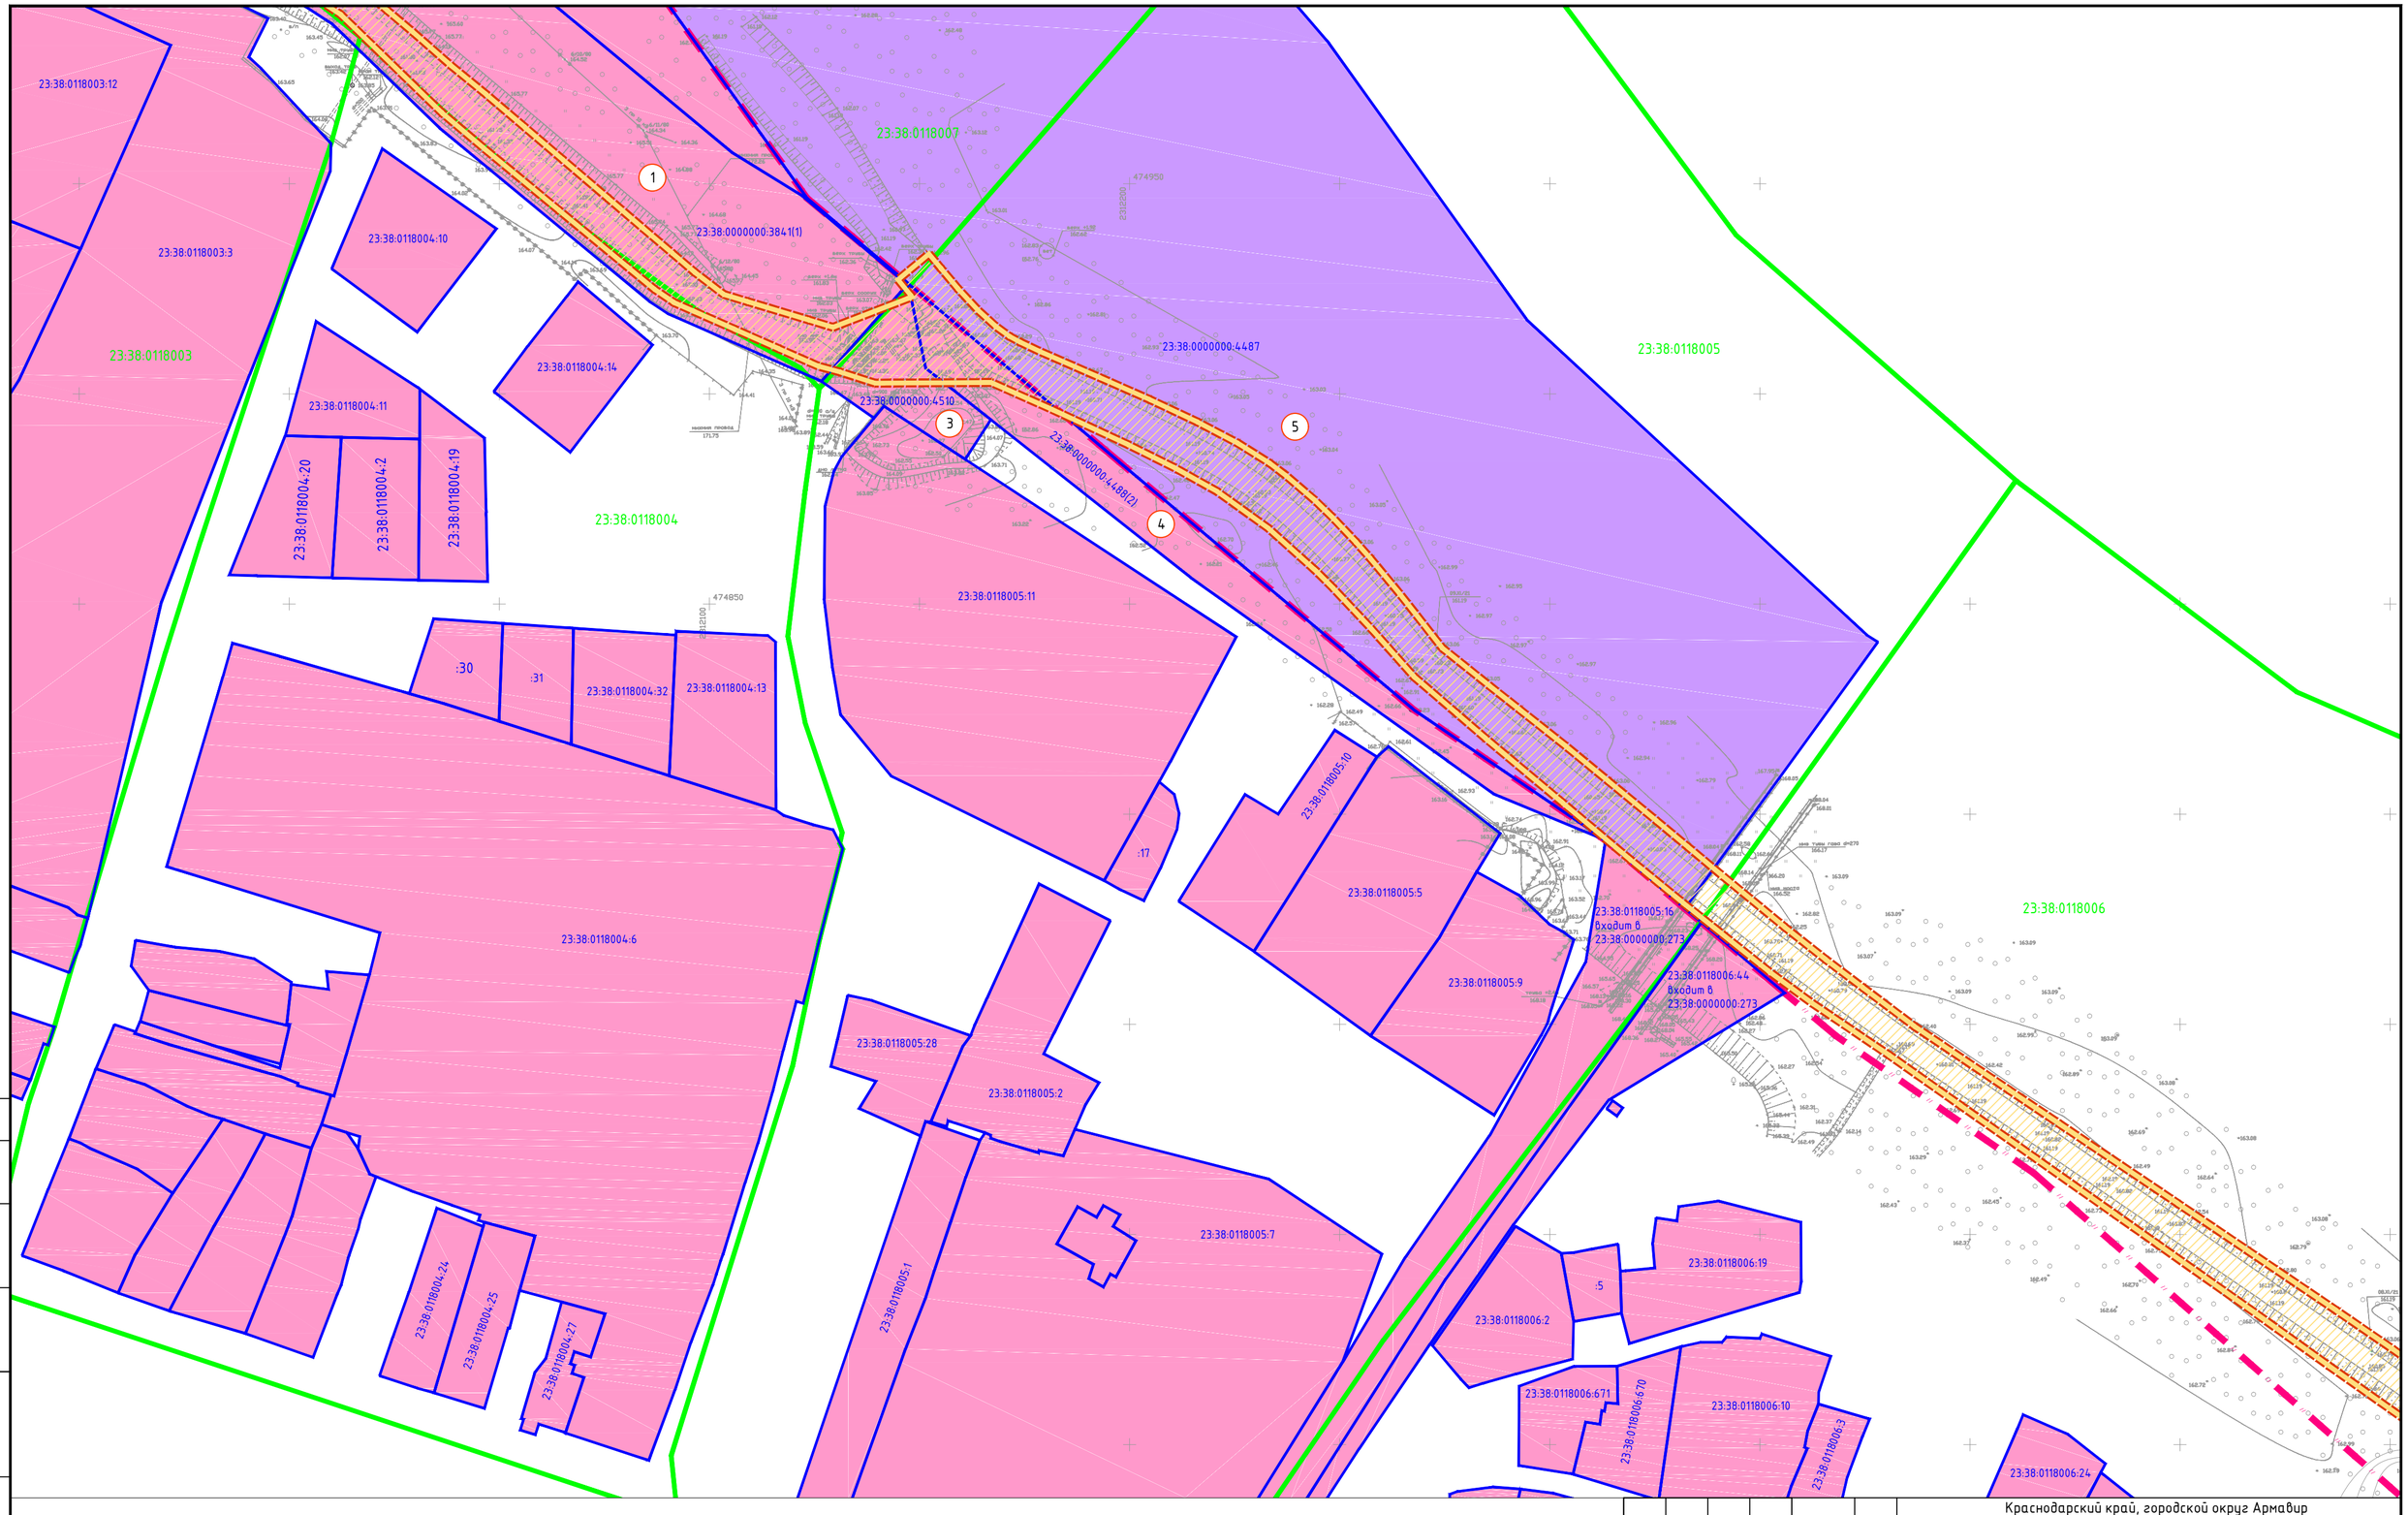

Согласовано

Взам. инв. №

Подпись и дата

Инв. № подл.

Изм.	Кол.уч.	Лист	№ док.	Подпись	Дата
Директор		Алексеюк Ю.А			
Инженер		Чекин Д.В			

Краснодарский край, городской округ Армавир


"Берегоукрепление и берегозащита с устройством мероприятий по регулированию уровня воды пруда на территории парка "Городская роща" в городе Армавире"

Проект планировки территории. Материалы по обоснованию

Масштаб	Лист	Листов
1:1000	3	4

Схема использования территории в период подготовки проекта планировки территории

ООО "Межевой земельный центр"

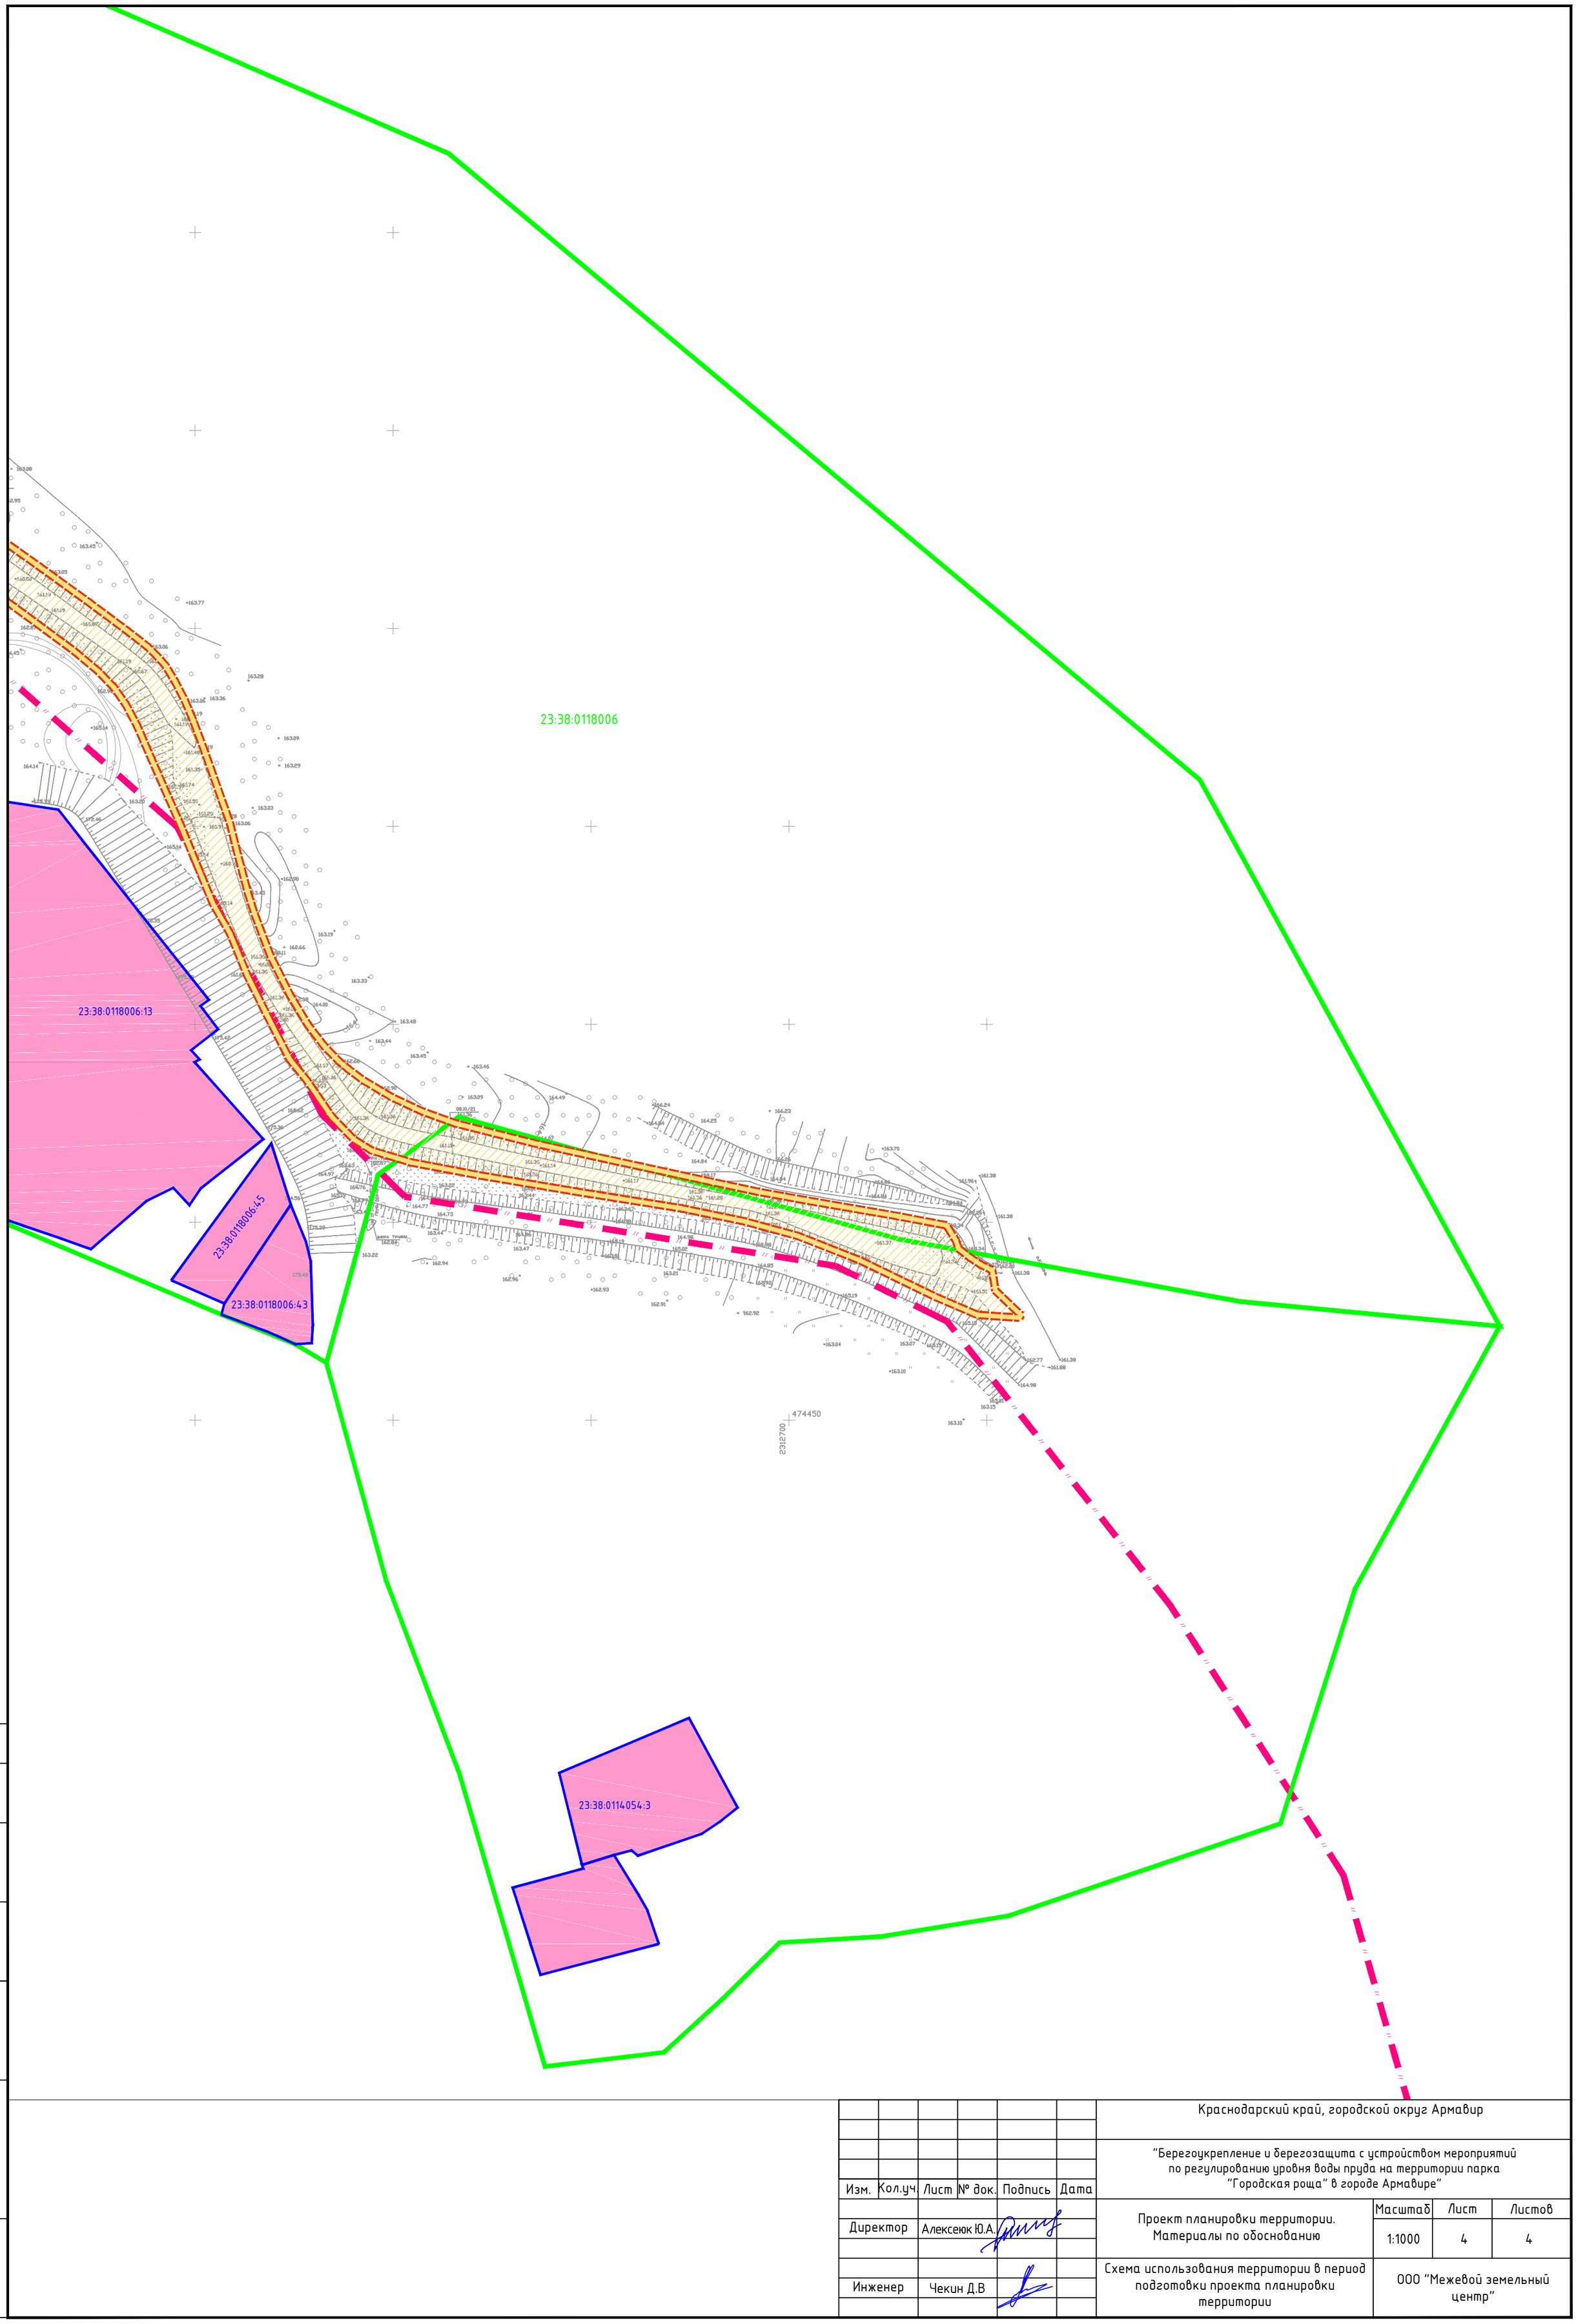

Согласовано

Взам. инв. №

Подпись и дата

Инв. № подл.

Изм.	Кол.уч.	Лист	№ док.	Подпись	Дата
Директор		Алексеюк Ю.А.			
Инженер		Чекин Д.В			

Краснодарский край, городской округ Армавир

"Берегоукрепление и берегозащита с устройством мероприятий по регулированию уровня воды пруда на территории парка "Городская роща" в городе Армавире"

Проект планировки территории. Материалы по обоснованию

Масштаб	Лист	Листов
1:1000	4	4

Схема использования территории в период подготовки проекта планировки территории

ООО "Межевой земельный центр"

Лист 2

Лист 3

Лист 4

Условные обозначения:

- Граница населённого пункта
- Граница территории, в отношении которой разрабатывается проект планировки
- Граница зоны планируемого размещения линейного объекта

- 161.36 / 161.43 — Директивная (проектная) отметка поверхности автомобильной дороги / Существующая отметка поверхности
- 1 / 71.35 — Направление и величина уклона в ‰ автомобильной дороги / Расстояние в метрах
- ПП-1 ПК0+10.00 — Ось проектируемого объекта с отметками пикетов

Изм.	Кол.уч.	Лист	№ док.	Подпись	Дата
Директор		Алексеюк Ю.А.			
Инженер		Чекин Д.В			

Краснодарский край, городской округ Армавир

"Берегоукрепление и берегозащита с устройством мероприятий по регулированию уровня воды пруда на территории парка "Городская роща" в городе Армавире"

Проект планировки территории. Материалы по обоснованию

Масштаб	Лист	Листов
1:1000	1	4

Схема вертикальной планировки территории, инженерной подготовки и инженерной защиты территории


ООО "Межевой земельный центр"

Согласовано

Взам. инв. №

Подпись и дата

Инв. № подл.

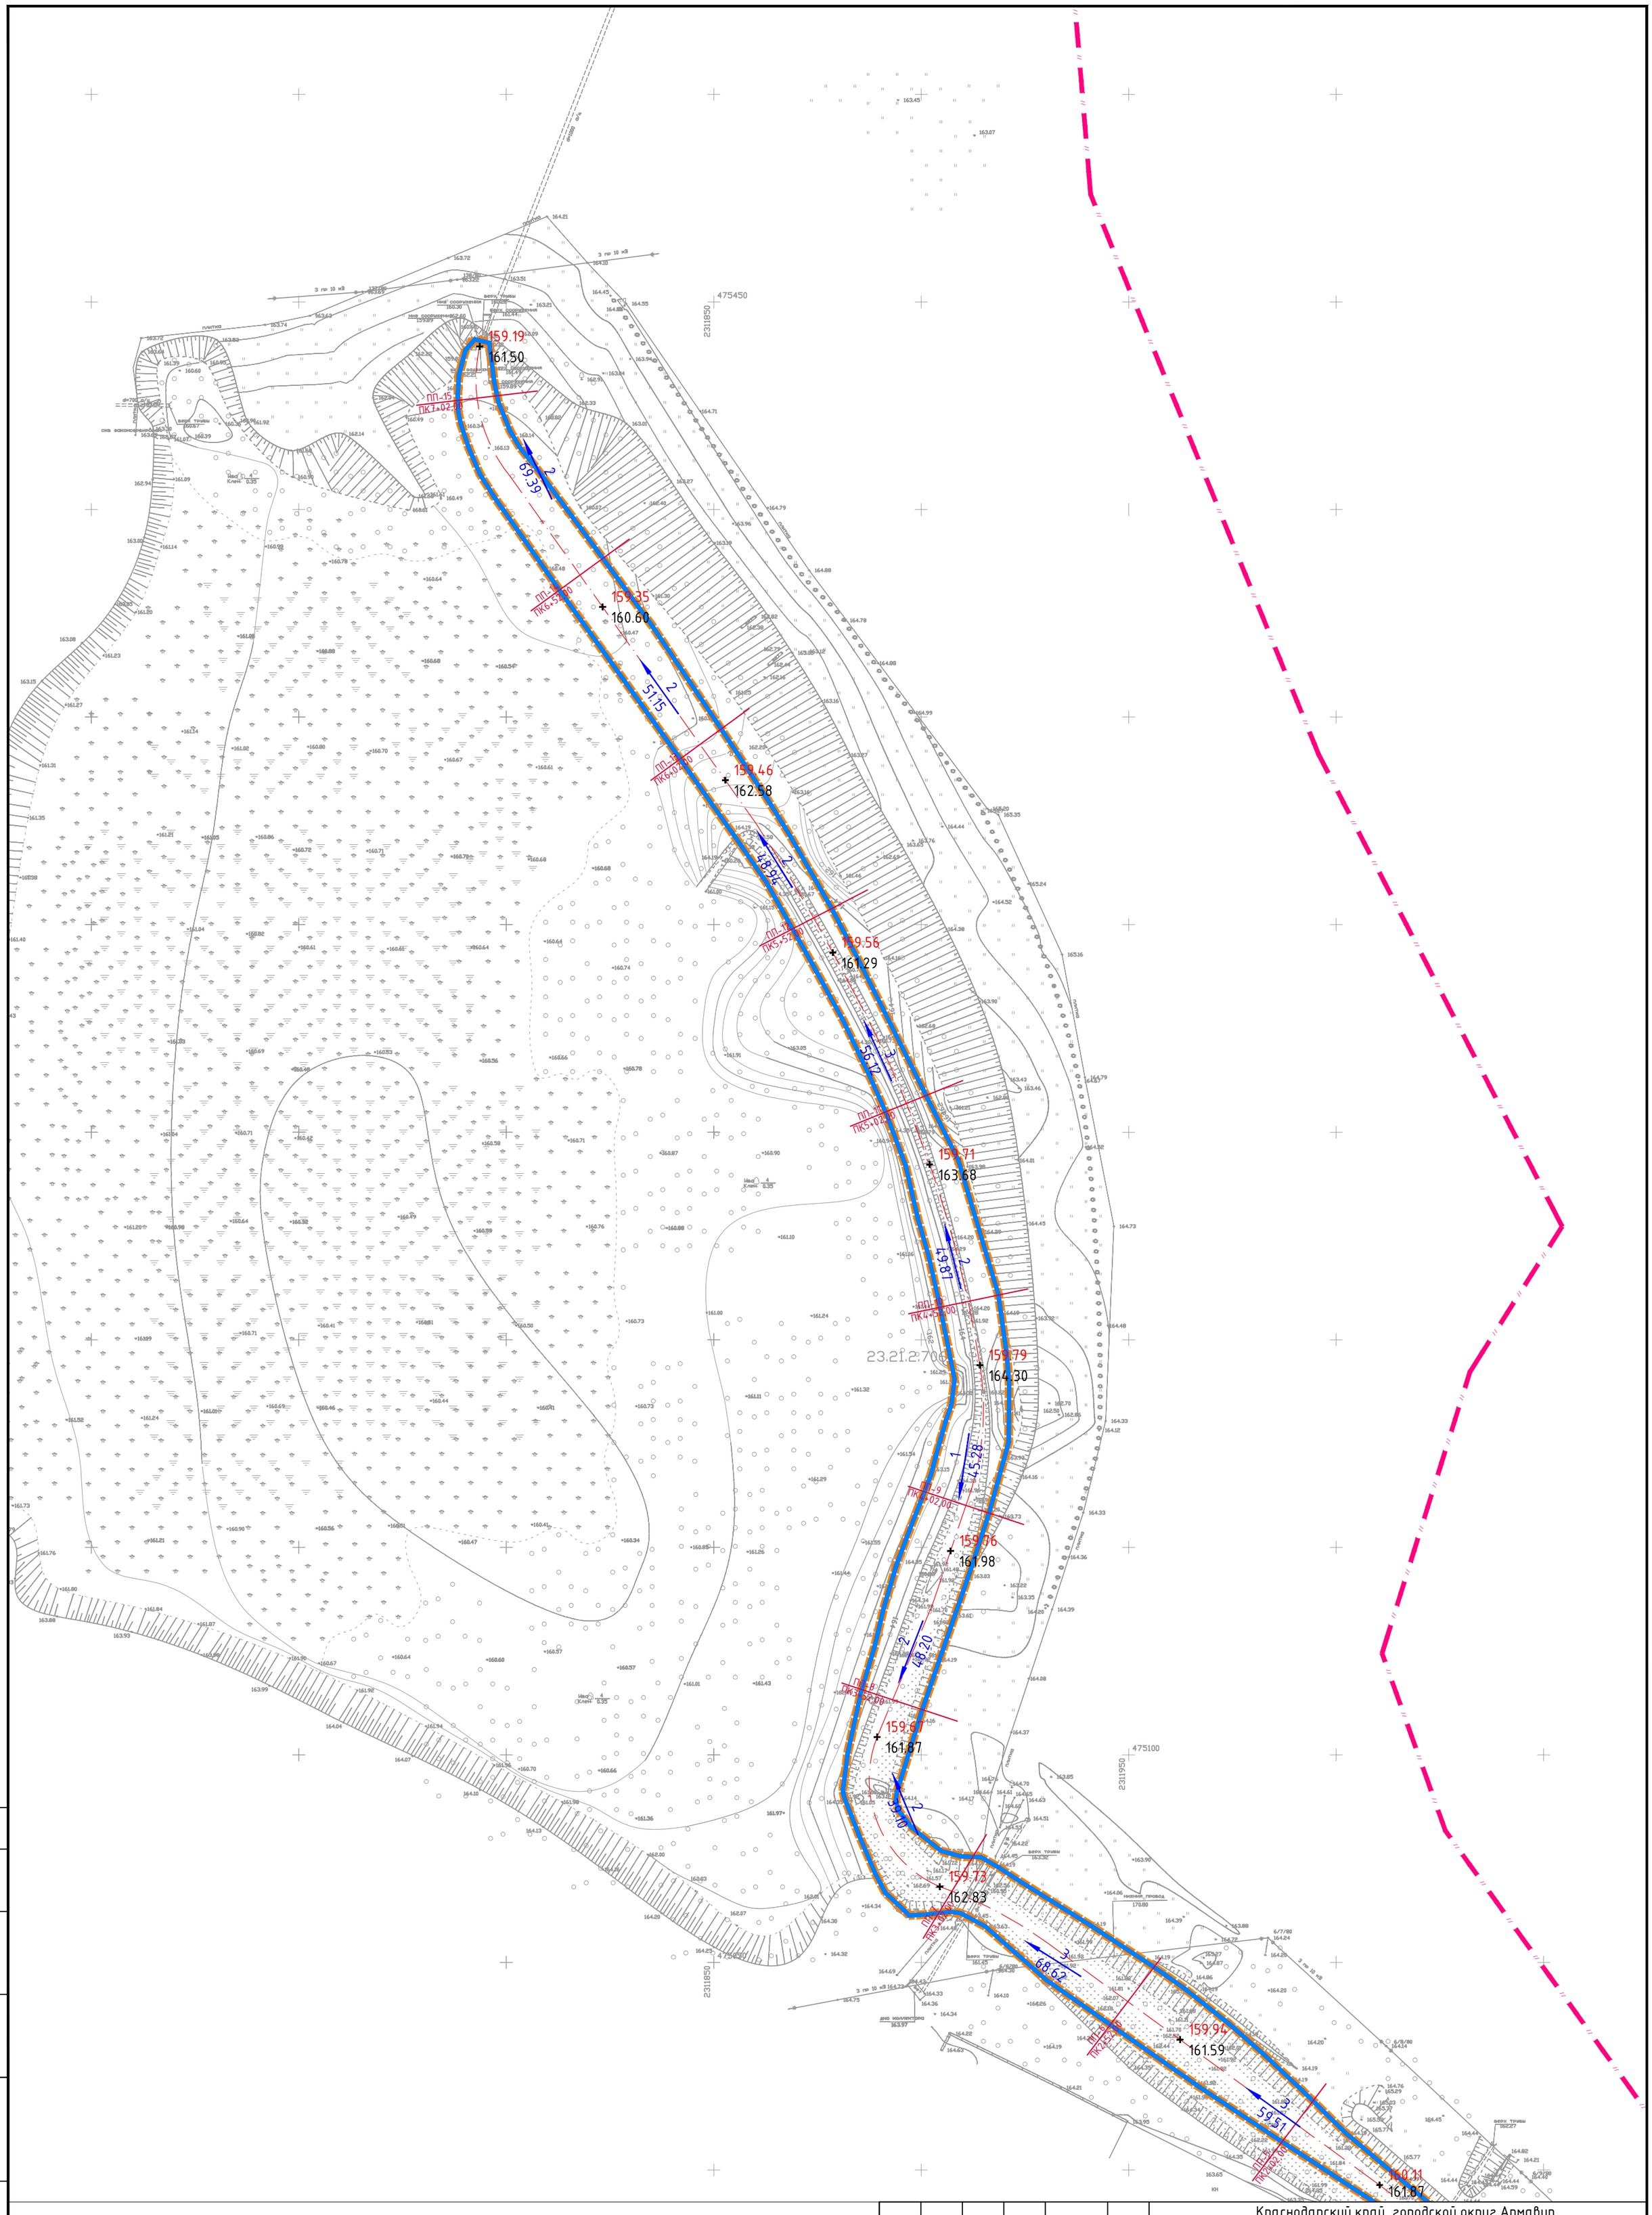

Согласовано

Взам. инв. №

Подпись и дата

Инв. № подл.

Изм.	Кол.уч.	Лист	№ док.	Подпись	Дата
Директор		Алексеюк Ю.А.			
Инженер		Чекин Д.В			

Краснодарский край, городской округ Армавир

"Берегоукрепление и берегозащита с устройством мероприятий по регулированию уровня воды пруда на территории парка "Городская роща" в городе Армавире"


Проект планировки территории. Материалы по обоснованию

Масштаб	Лист	Листов
1:1000	2	4

Схема вертикальной планировки территории, инженерной подготовки и инженерной защиты территории

ООО "Межевой земельный центр"

Типовое поперечное сечение по оси железобетонного канала М 1:40

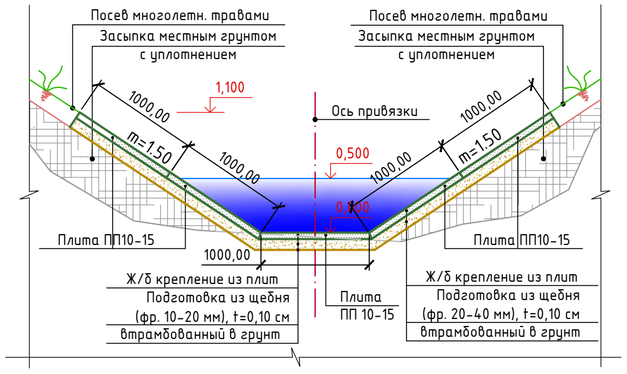

УСЛОВНЫЕ ОБОЗНАЧЕНИЯ

Голоценовые аллювиально-делювиальные отложения (adQIV)

Суглинки тяжелые, твёрдые, непросадочные.

Суглинки серые, темно-серые, тяжелые, мягкопластичные с примесью органического вещества до 8%.

Голоценовые аллювиальные отложения (aQIV)

Галечниковый грунт с незначительным (20,7%) содержанием песчаного заполнителя, с включениями валунов, водонасыщенный, неоднородный.

						Краснодарский край, городской округ Армавир
						"Берегоукрепление и берегозащита с устройством мероприятий по регулированию уровня воды пруда на территории парка "Городская роща" в городе Армавире"
Изм.	Кол.уч.	Лист	№ док.	Подпись	Дата	
Директор		Алексеюк Ю.А.				Проект планировки территории. Материалы по обоснованию
Инженер		Чекин Д.В				Схема вертикальной планировки территории, инженерной подготовки и инженерной защиты территории

Масштаб	Лист	Листов
1:1000	3	4

ООО "Межевой земельный центр"


Согласовано

Взам. инв. №

Подпись и дата

Инв. № подл.

Типовое поперечное сечение по оси подводящего земляного канала М 1:40

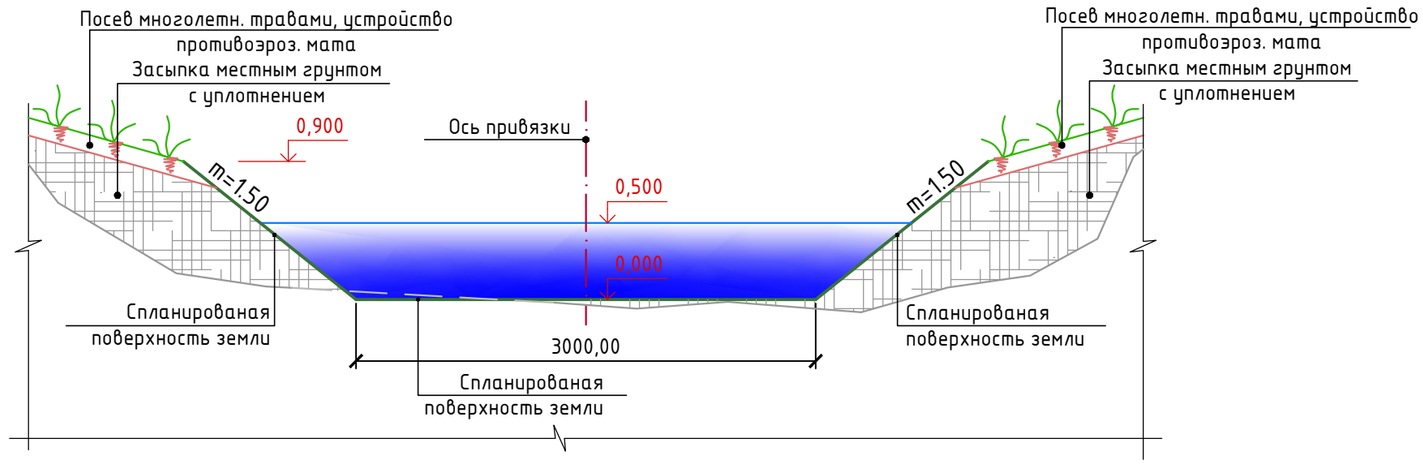

УСЛОВНЫЕ ОБОЗНАЧЕНИЯ


Голоценовые аллювиально-делювиальные отложения (adQIV)

Суглинки тяжелые, твёрдые, непросадочные.

Суглинки серые, темно-серые, тяжелые, мягкопластичные с примесью органического вещества до 8%.

Голоценовые аллювиальные отложения (aQIV)

Галечниковый грунт с незначительным (20,7%) содержанием песчаного заполнителя, с включениями валунов, водонасыщенный, неоднородный.

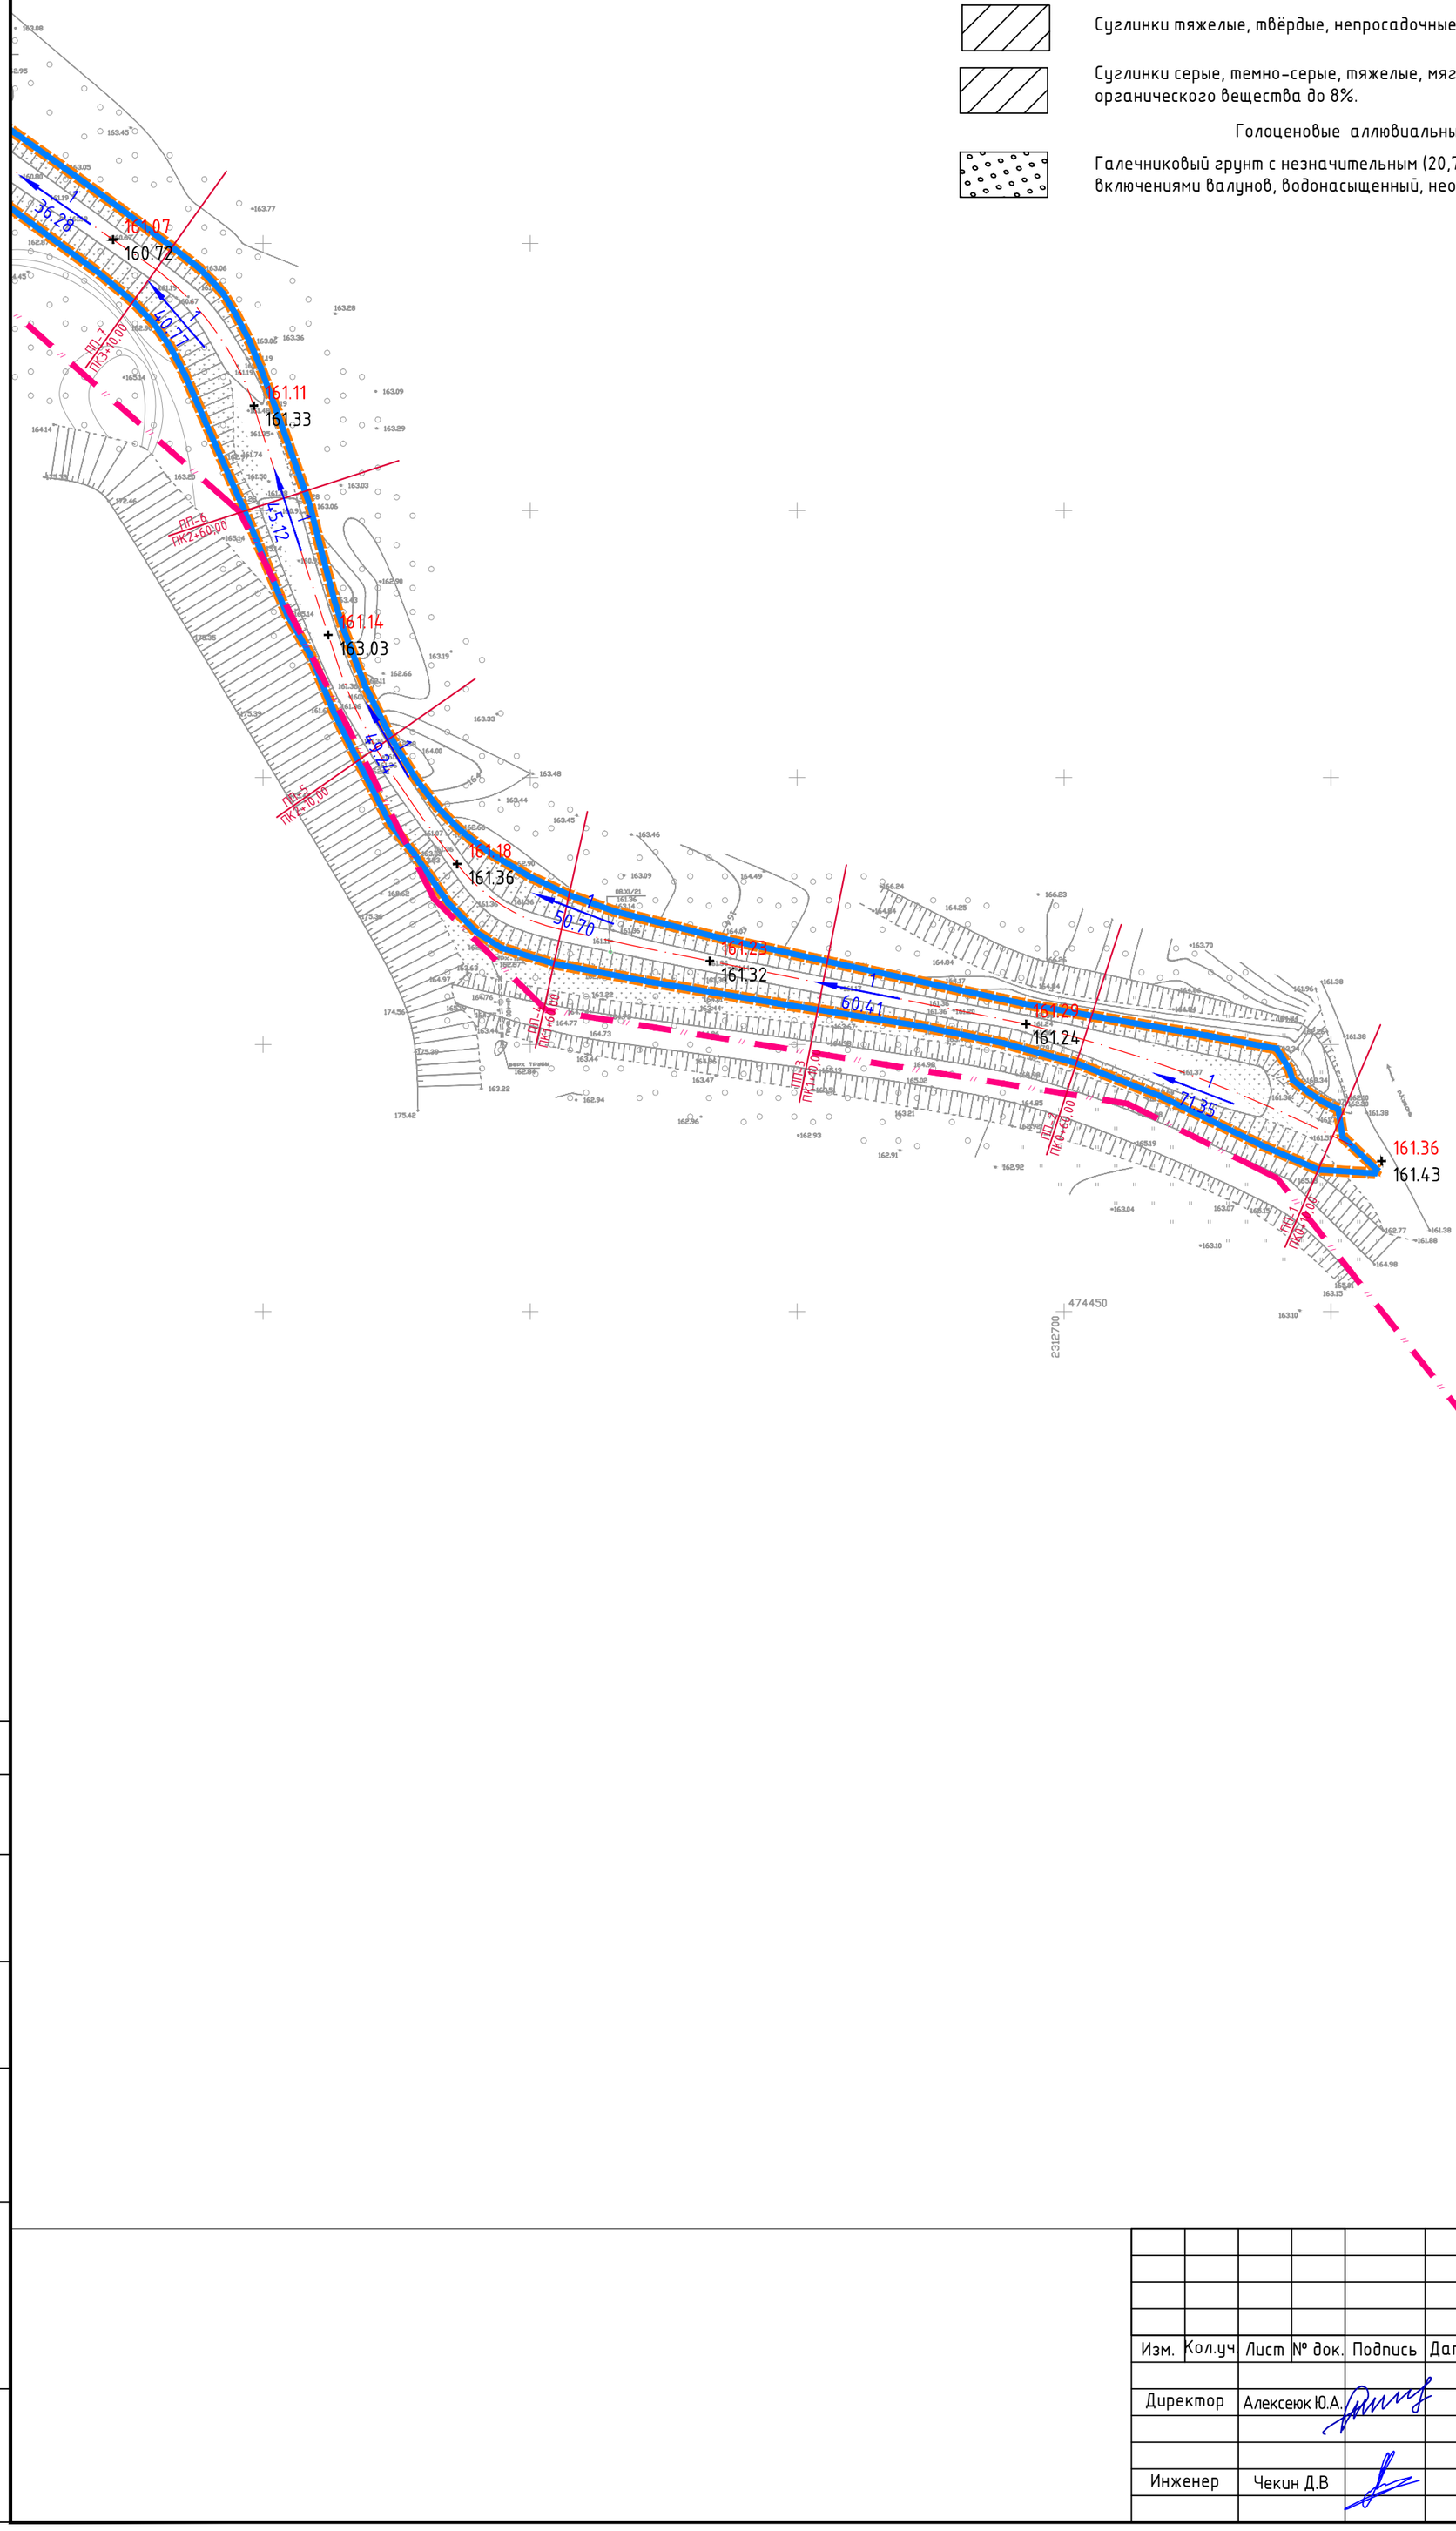

Согласовано

Взам. инв. №

Подпись и дата

Инв. № подл.

Изм.	Кол.уч.	Лист	№ док.	Подпись	Дата
Директор		Алексеюк Ю.А.			
Инженер		Чекин Д.В			

Краснодарский край, городской округ Армавир

"Берегоукрепление и берегозащита с устройством мероприятий по регулированию уровня воды пруда на территории парка "Городская роща" в городе Армавире"

Проект планировки территории. Материалы по обоснованию

Масштаб	Лист	Листов
1:1000	4	4

Схема вертикальной планировки территории, инженерной подготовки и инженерной защиты территории

ООО "Межевой земельный центр"

Лист 2

Лист 3

Лист 4

Условные обозначения:

Граница населённого пункта

Граница территории, в отношении которой разрабатывается проект планировки

Граница зоны планируемого размещения линейного объекта

Зоны с особыми условиями использования территории:

23:21-6.733-Водоохранная зона реки Кубань

23:21-6.747-Прибрежная защитная полоса реки Кубань

23:38-6.102-Охранная зона объекта электросетевого хозяйства "ВЛ-6 кВ УБР Армавирское ПГЭС ТЧ-6"

23:38-6.211-Охранная зона объекта электросетевого хозяйства "ВЛ-0,4кВ от ТПП№187

23:00-6.570-Зона затопления территории г. Армавир Армавирского городского округа Краснодарского края при половодьях и паводках р. Кубань 1% обеспеченности

23:38-6.425-Зона подтопления территории г. Армавир Армавирского городского округа Краснодарского края при половодьях и паводках р. Кубань 1% обеспеченности

23:38-6.144-Охранная зона объекта электросетевого хозяйства ВЛ-0,4 кВ от ТП №159

23:38-6.248-Охранная зона объекта электросетевого хозяйства "ВЛ-0,4кВ от ТПП№215"

Примечание: Водоохранные зоны магистральных или межхозяйственных каналов совпадают по ширине с полосами отводов таких каналов

Согласовано

Взам. инв. №

Подпись и дата

Инв. № подл.

Изм.	Кол.уч.	Лист	№ док.	Подпись	Дата
Директор		Алексеюк Ю.А.			
Инженер		Чекин Д.В			

Краснодарский край, городской округ Армавир


"Берегоукрепление и берегозащита с устройством мероприятий по регулированию уровня воды пруда на территории парка "Городская роща" в городе Армавире"

Проект планировки территории. Материалы по обоснованию

Масштаб	Лист	Листов
1:1000	1	4

Схема границ зон с особыми условиями использования территорий, особо охраняемых природных территорий, лесничеств

ООО "Межевой земельный центр"

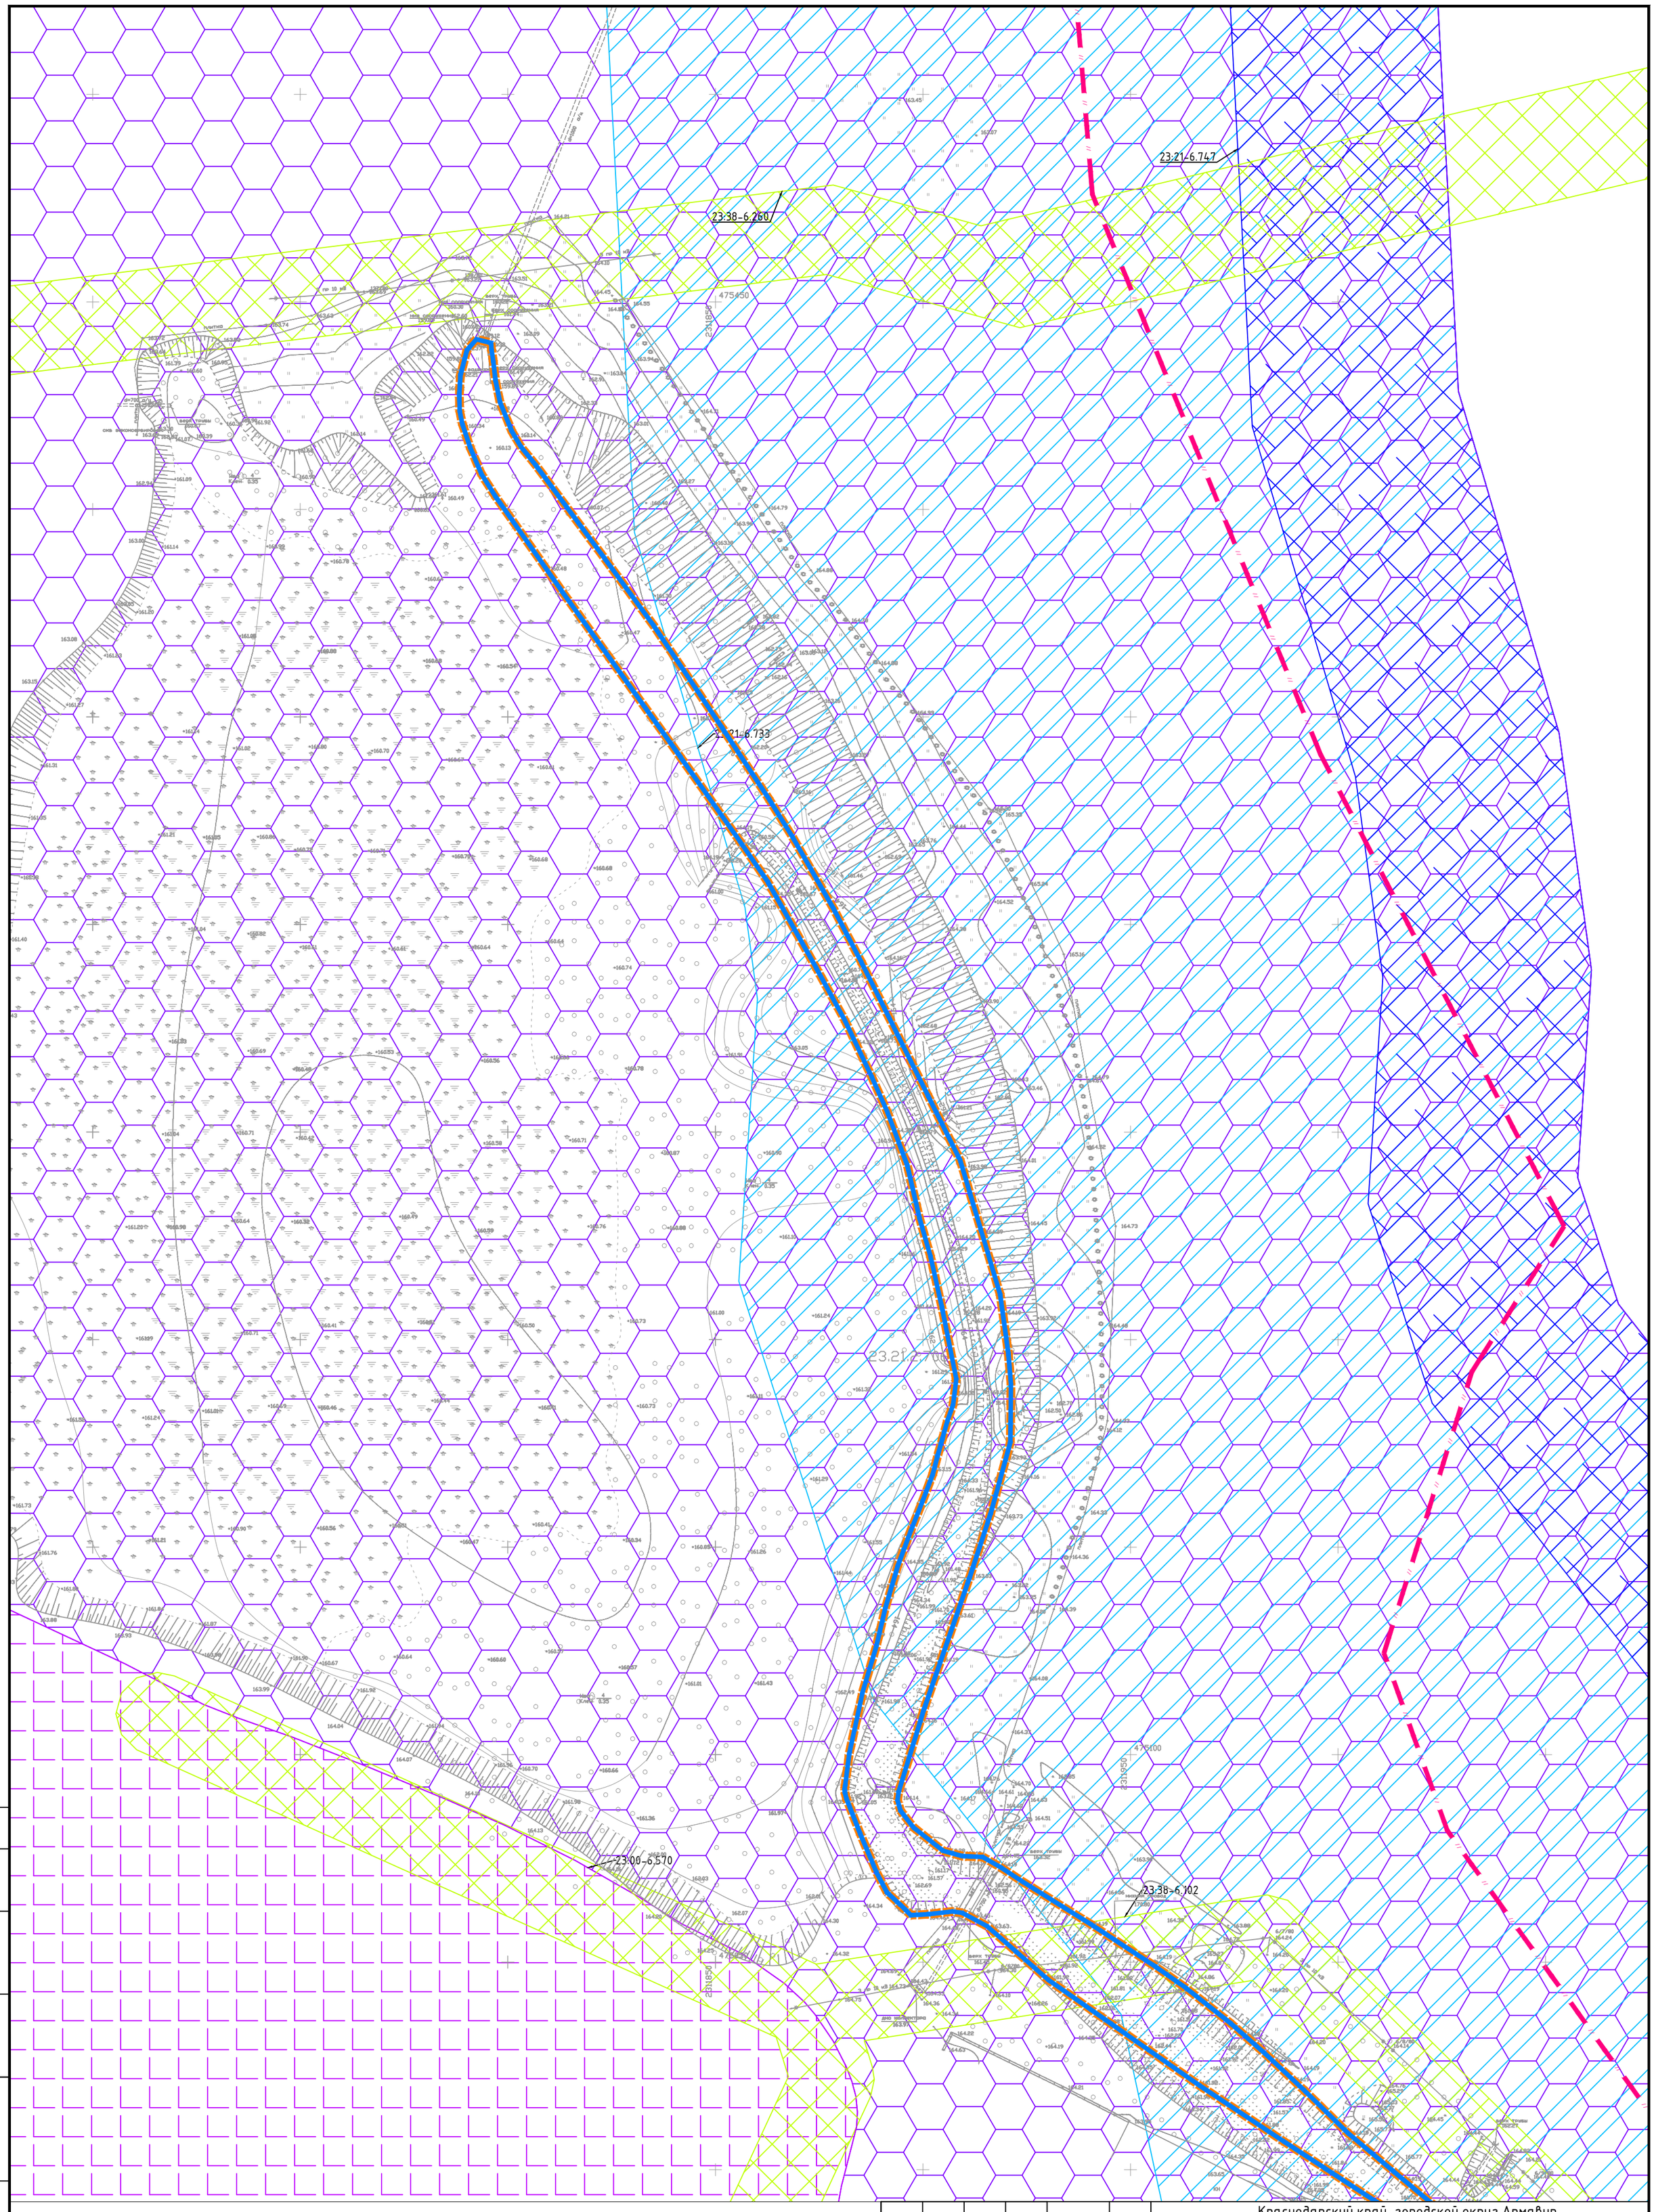

Согласовано

Взам. инв. №

Подпись и дата

Инв. № подл.

Изм.	Кол.уч.	Лист	№ док.	Подпись	Дата
Директор		Алексеюк Ю.А.			
Инженер		Чекин Д.В			

Краснодарский край, городской округ Армавир


"Берегоукрепление и берегозащита с устройством мероприятий по регулированию уровня воды пруда на территории парка "Городская роща" в городе Армавире"

Проект планировки территории. Материалы по обоснованию

Масштаб	Лист	Листов
1:1000	2	4

Схема границ зон с особыми условиями использования территорий, особо охраняемых природных территорий, лесничеств

ООО "Межевой земельный центр"

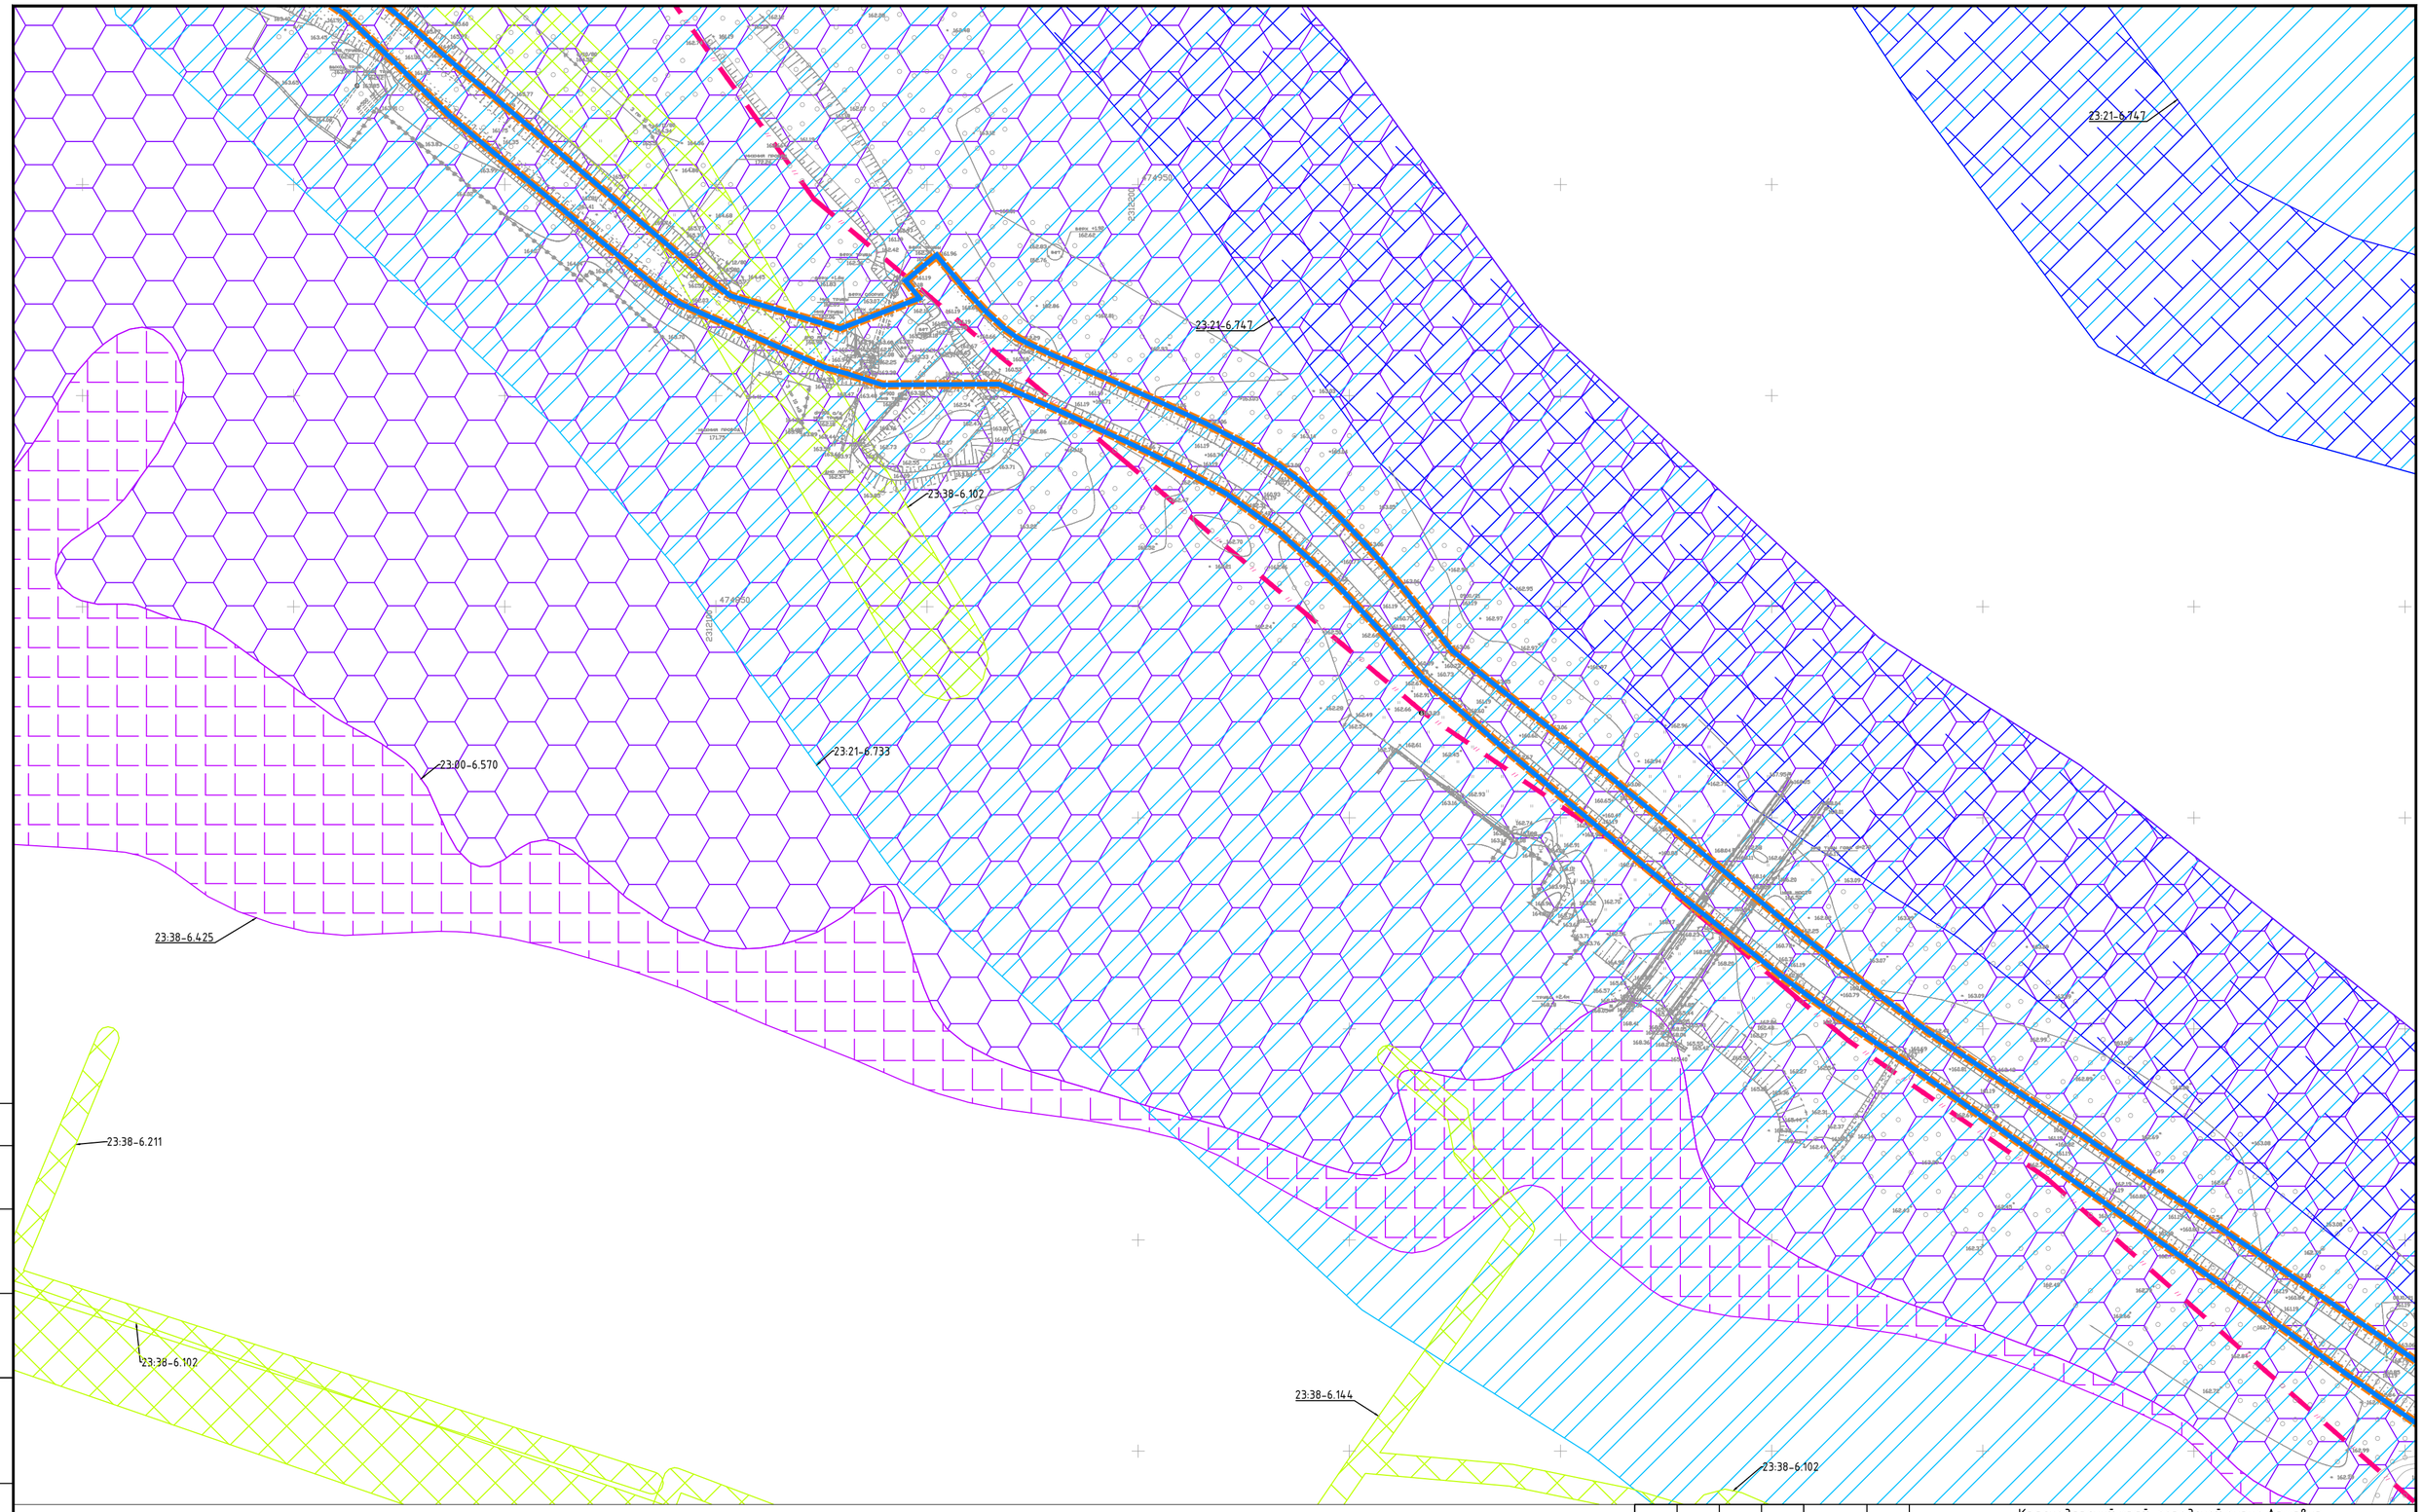

Согласовано

Взам. инв. №

Подпись и дата

Инв. № подл.

Изм.	Кол.уч	Лист	№ док.	Подпись	Дата
Директор		Алексеюк Ю.А			
Инженер		Чекин Д.В			

Краснодарский край, городской округ Армавир


"Берегоукрепление и берегозащита с устройством мероприятий по регулированию уровня воды пруда на территории парка "Городская роща" в городе Армавире"

Проект планировки территории. Материалы по обоснованию

Масштаб	Лист	Листов
1:1000	3	4

Схема границ зон с особыми условиями использования территорий, особо охраняемых природных территорий, лесничеств

ООО "Межевой земельный центр"

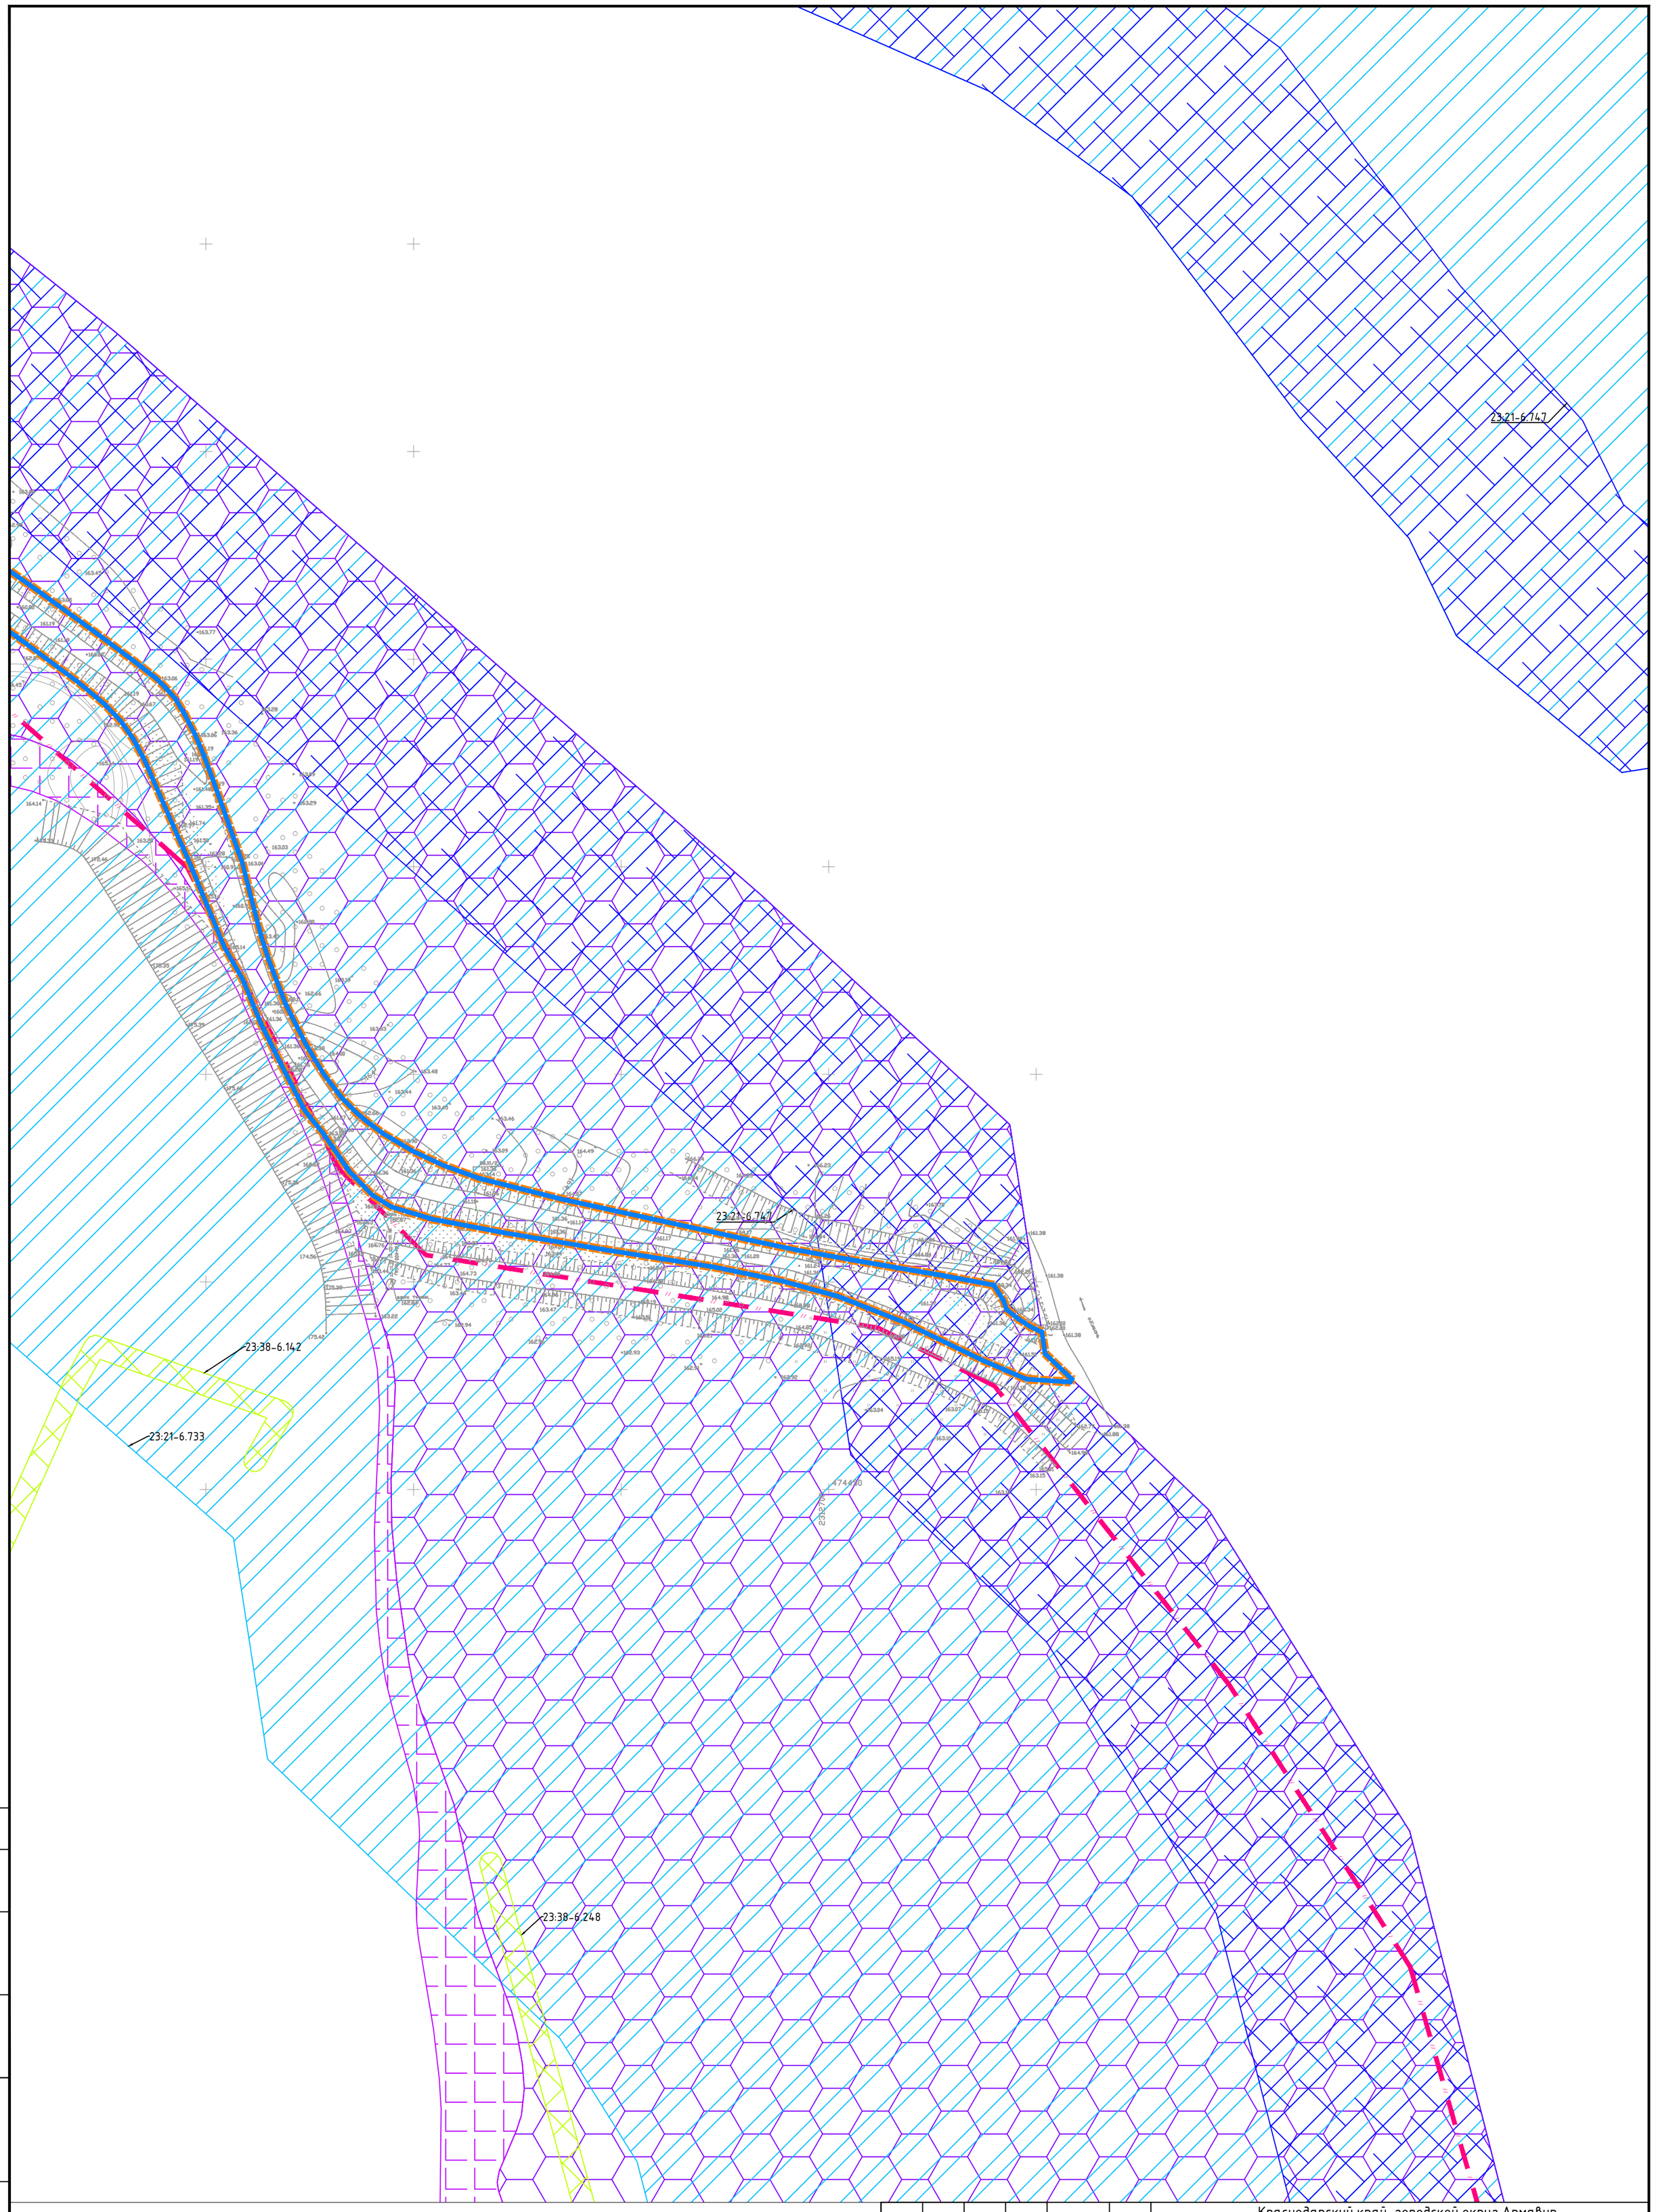

Согласовано

Взам. инв. №

Подпись и дата

Инв. № подл.

Изм.	Кол.уч.	Лист	№ док.	Подпись	Дата
Директор		Алексеюк Ю.А.			
Инженер		Чекин Д.В			

Краснодарский край, городской округ Армавир


"Берегоукрепление и берегозащита с устройством мероприятий по регулированию уровня воды пруда на территории парка "Городская роща" в городе Армавире"

Проект планировки территории. Материалы по обоснованию

Масштаб	Лист	Листов
1:1000	4	4

Схема границ зон с особыми условиями использования территорий, особо охраняемых природных территорий, лесничеств

ООО "Межевой земельный центр"

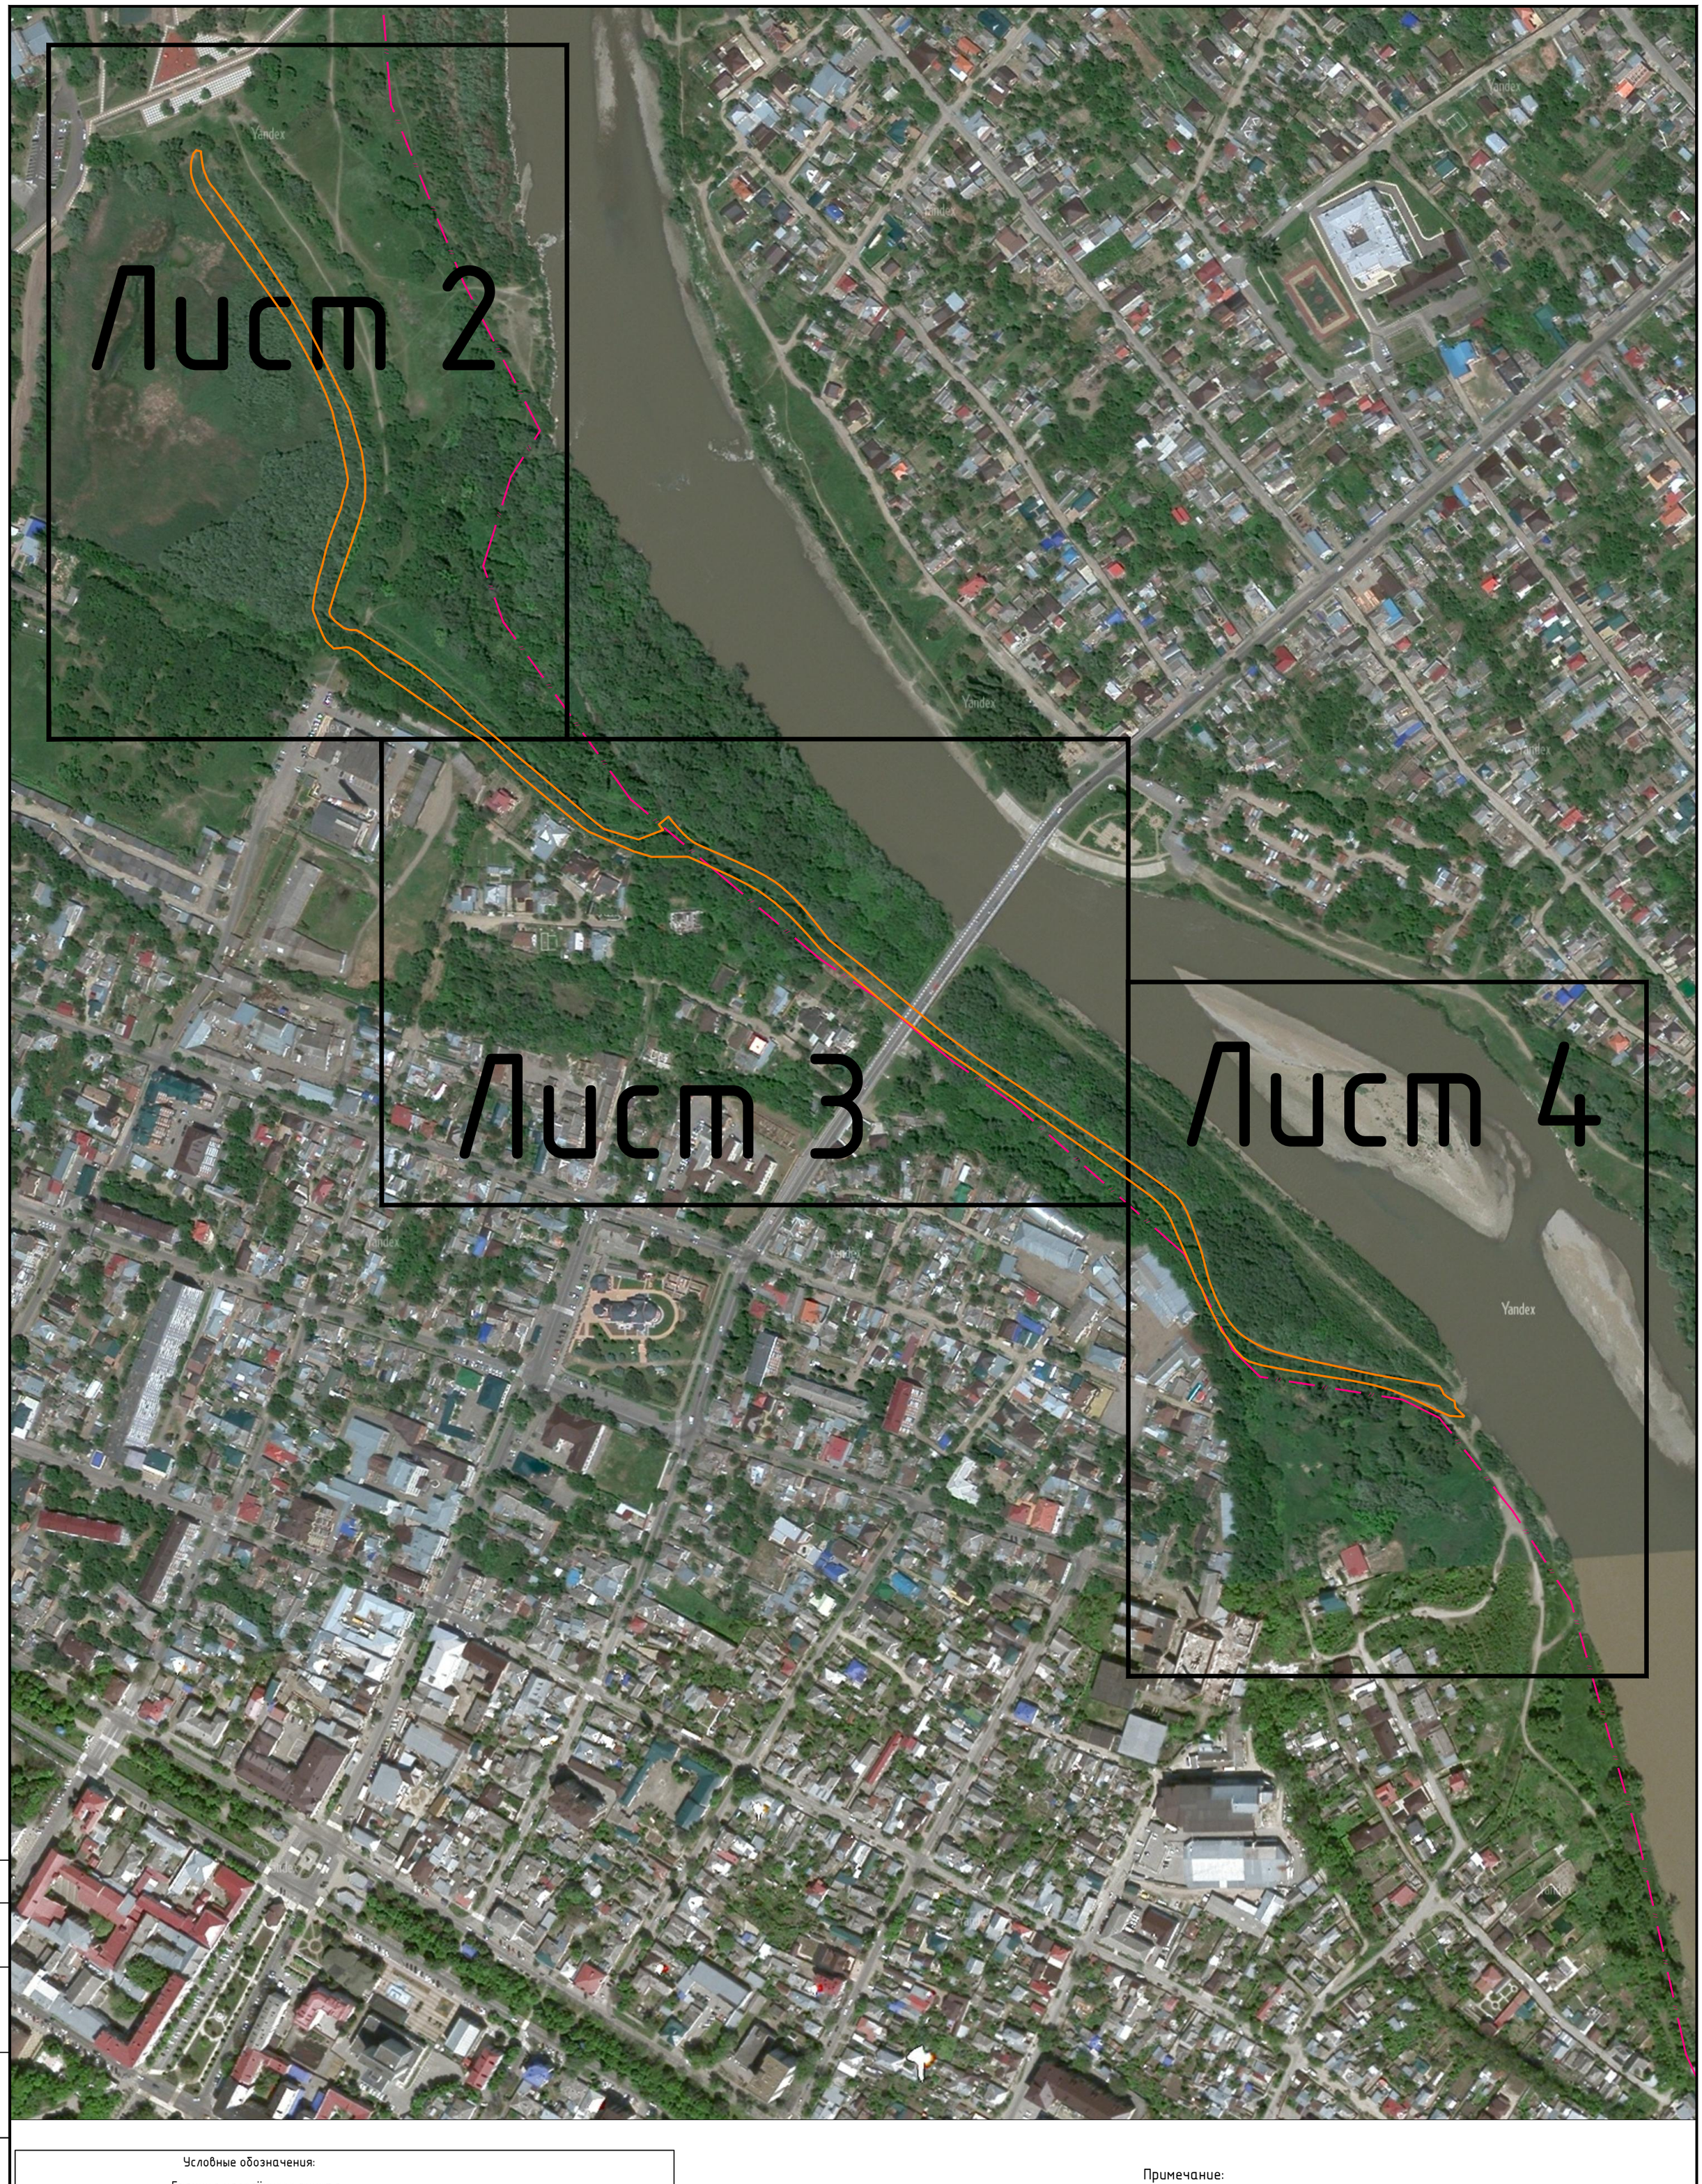

Условные обозначения:

- Граница населённого пункта
- Граница территории, в отношении которой разрабатывается проект планировки
- Граница зоны планируемого размещения линейного объекта С отображением номеров характерных точек

Территории, подверженные риску возникновения ЧС:

Зона затопления территории г. Армавир Армавирского городского округа Краснодарского края при половодьях и паводках р. Кубань 1% обеспеченности
Зона подтопления территории г. Армавир Армавирского городского округа Краснодарского края при половодьях и паводках р. Кубань 1% обеспеченности

Примечание:

1. Рассматриваемая территория подвержена эрозионным процессам
2. Расчетная сейсмичность участка проектирования, согласно результатам инженерно-геологических изысканий, составляет 8 баллов


						Краснодарский край, городской округ Армавир	
						"Берегоукрепление и берегозащита с устройством мероприятий по регулированию уровня воды пруда на территории парка "Городская роща" в городе Армавире"	
Изм.	Кол.уч.	Лист	№ док.	Подпись	Дата		
Директор		Алексеюк Ю.А.				Проект планировки территории. Материалы по обоснованию	Масштаб 1:1000 / Лист 1 / Листов 4
Инженер		Чекин Д.В				Схема границ территорий, подверженных риску возникновения чрезвычайных ситуаций природного и техногенного характера	ООО "Межевой земельный центр"

Согласовано

Взам. инв. №

Подпись и дата

Инв. № подл.

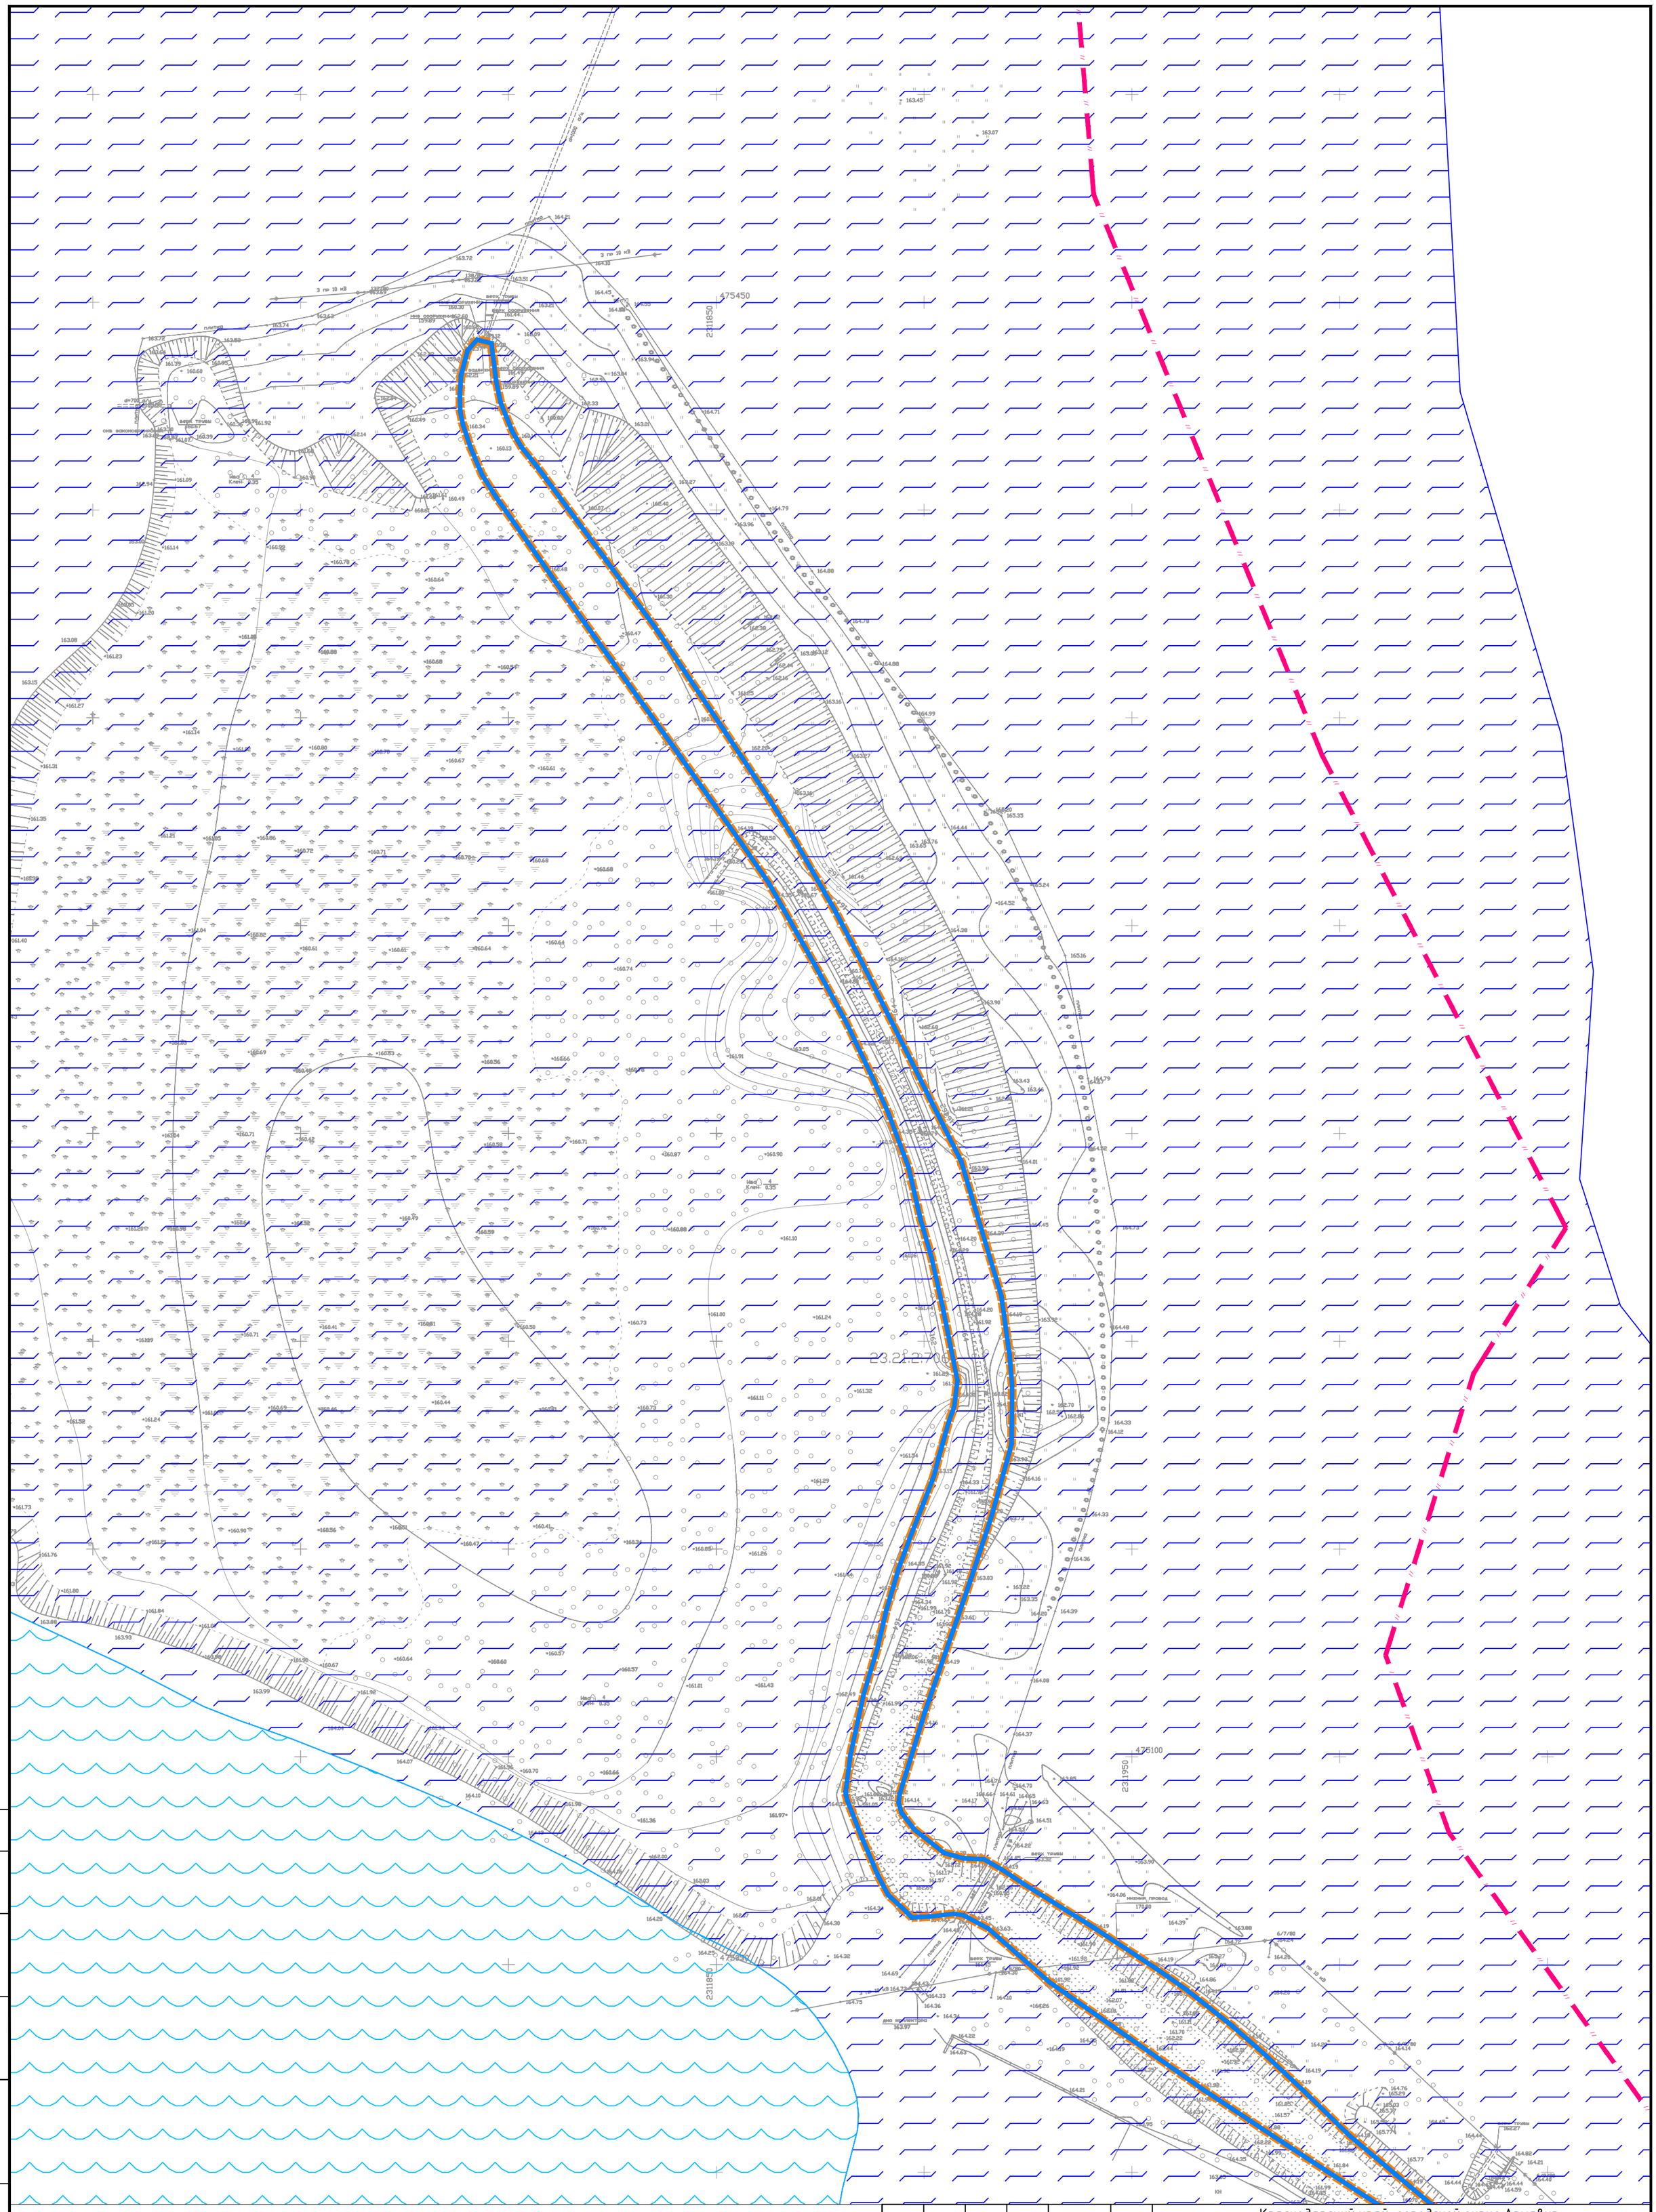

Согласовано

Взам. инв. №

Подпись и дата


Инв. № подл.

Изм.	Кол.уч.	Лист	№ док.	Подпись	Дата
Директор		Алексеюк Ю.А.			
Инженер		Чекин Д.В			

Краснодарский край, городской округ Армавир

"Берегоукрепление и берегозащита с устройством мероприятий по регулированию уровня воды пруда на территории парка "Городская роща" в городе Армавире"

Проект планировки территории. Материалы по обоснованию	Масштаб	Лист	Листов
	1:1000	2	4
Схема границ территорий, подверженных риску возникновения чрезвычайных ситуаций природного и техногенного характера	ООО "Межевой земельный центр"		

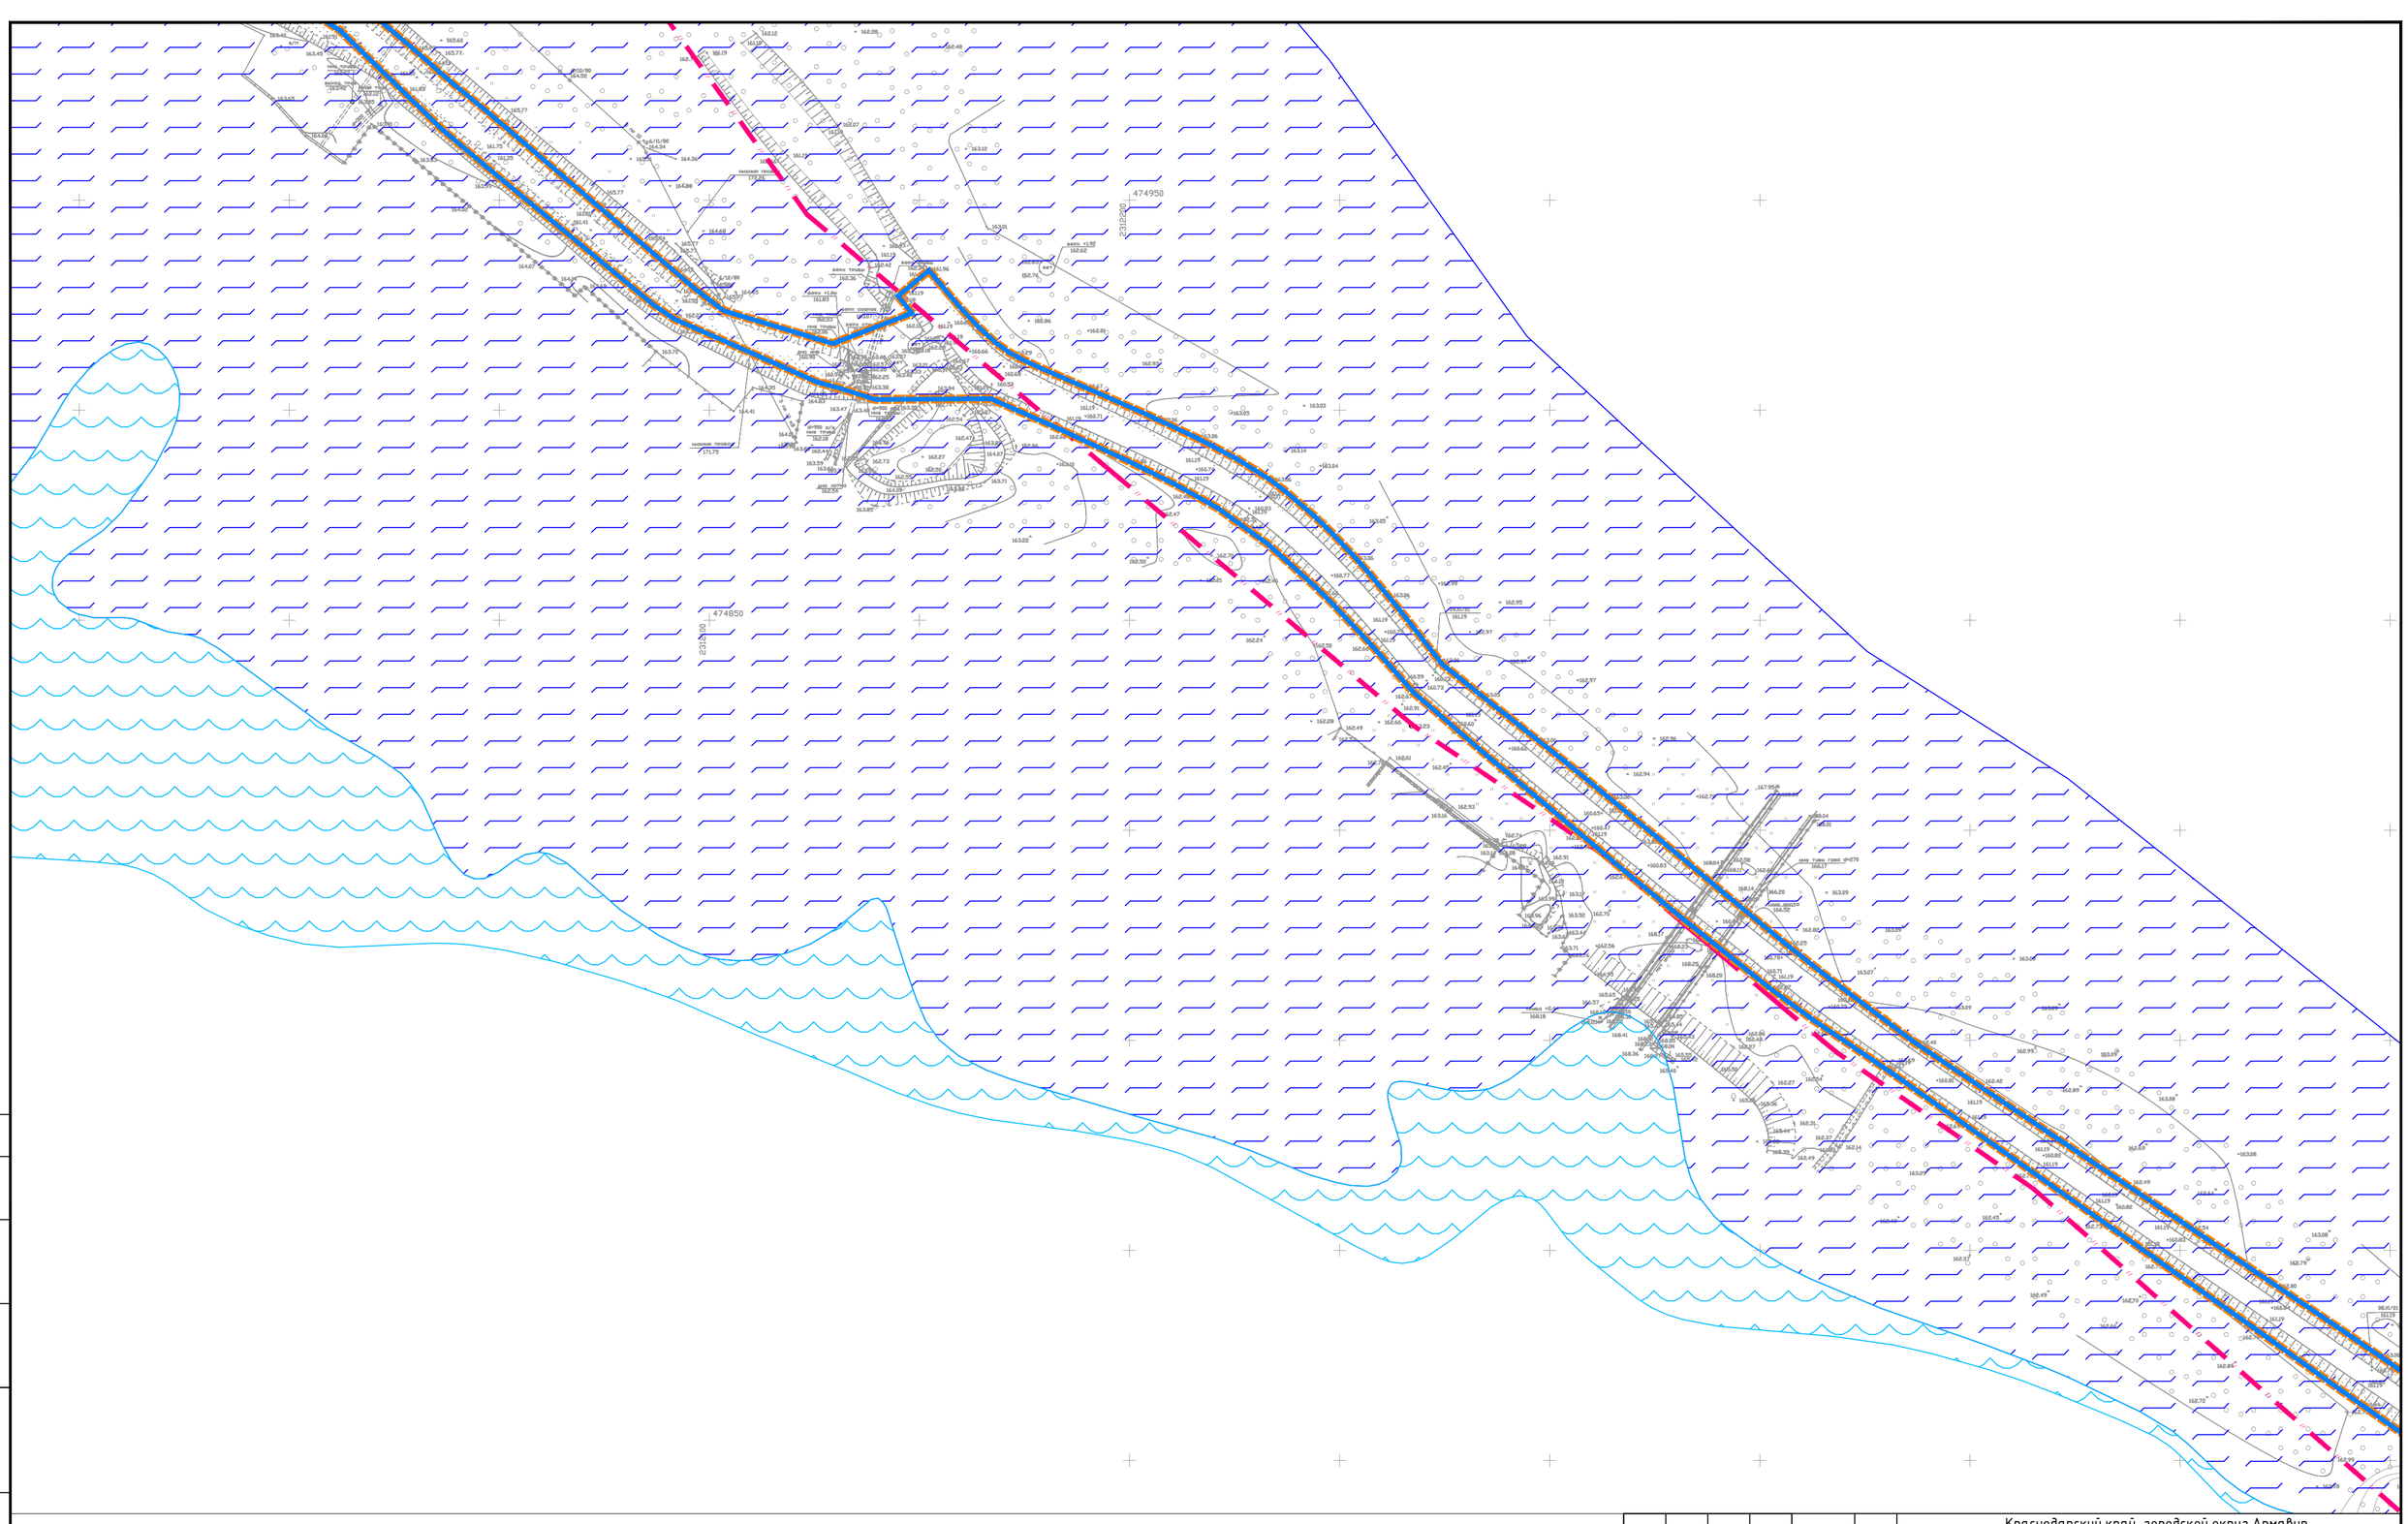

Согласовано

Взам. инв. №


Подпись и дата

Инв. № подл.

						Краснодарский край, городской округ Армавир
						"Берегоукрепление и берегозащита с устройством мероприятий по регулированию уровня воды пруда на территории парка "Городская роща" в городе Армавире"
Изм.	Кол.уч.	Лист	№ док.	Подпись	Дата	
Директор		Алексеюк Ю.А.				Проект планировки территории. Материалы по обоснованию
Инженер		Чекин Д.В				Схема границ территорий, подверженных риску возникновения чрезвычайных ситуаций природного и техногенного характера

Масштаб	Лист	Листов
1:1000	3	4

ООО "Межевой земельный центр"

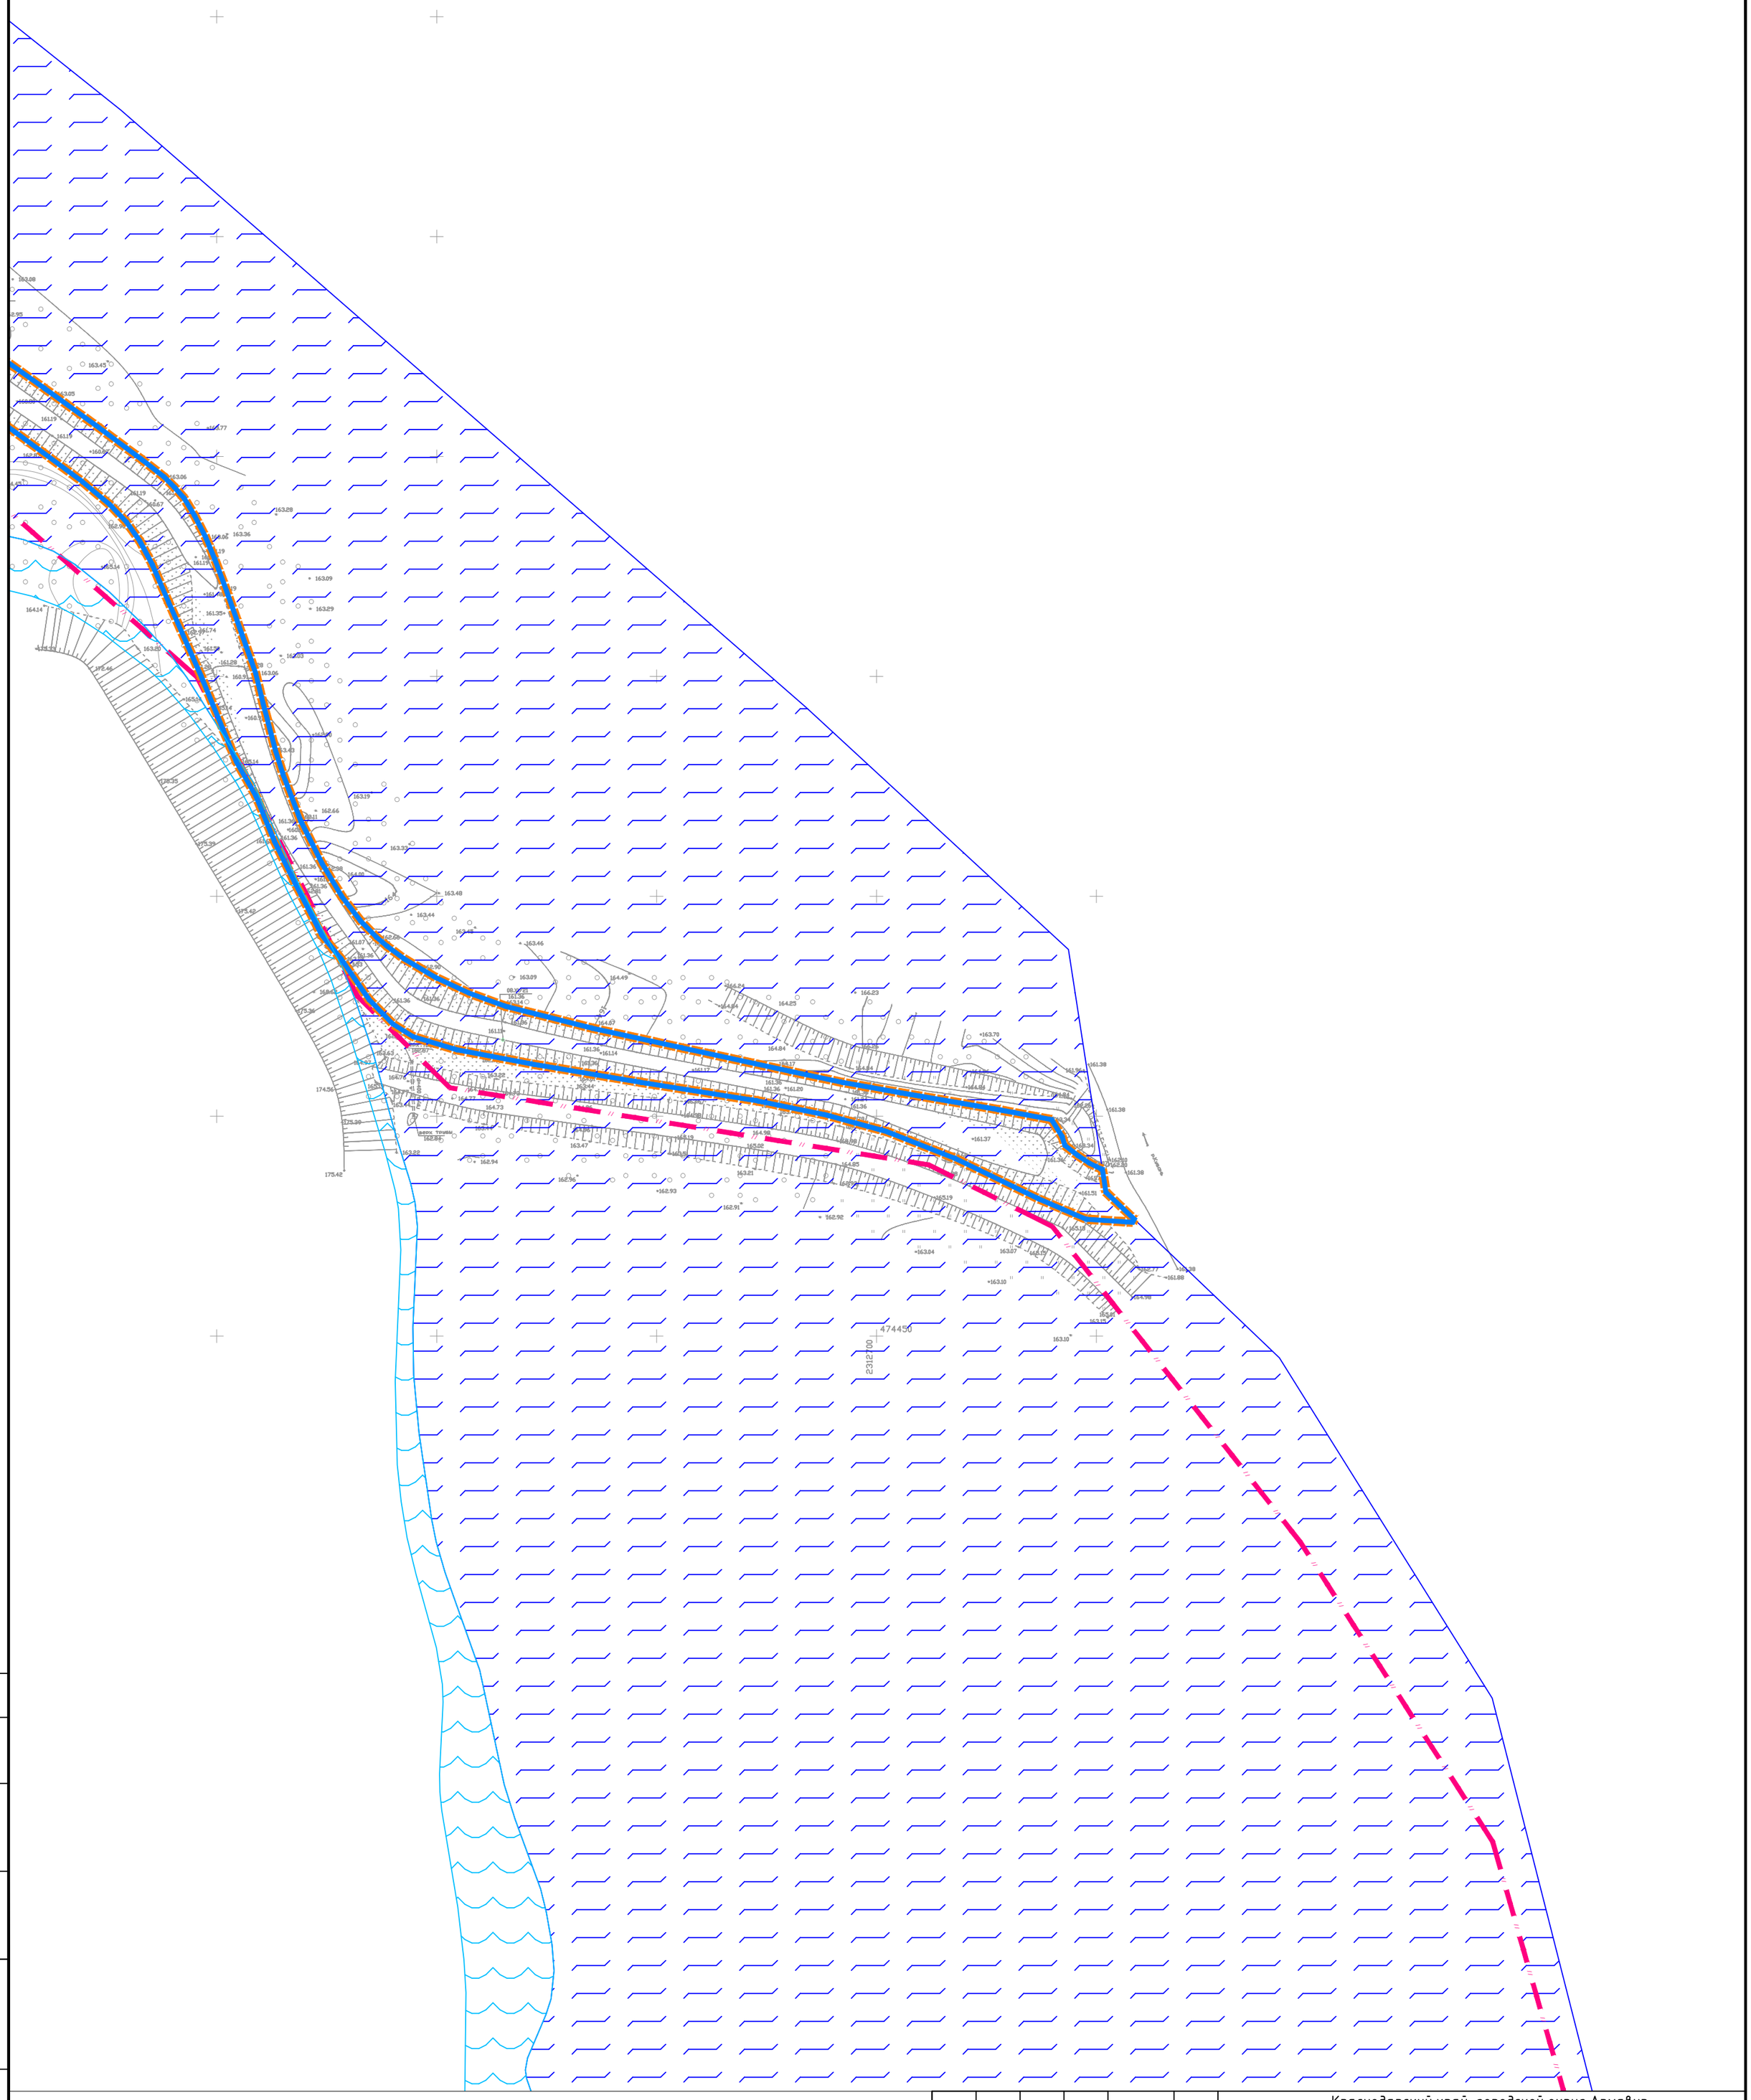

Согласовано

Взам. инв. №

Подпись и дата

Инв. № подл.

Изм.	Кол.уч.	Лист	№ док.	Подпись	Дата
Директор		Алексеюк Ю.А.			
Инженер		Чекин Д.В			

Краснодарский край, городской округ Армавир

"Берегоукрепление и берегозащита с устройством мероприятий по регулированию уровня воды пруда на территории парка "Городская роща" в городе Армавире"

Проект планировки территории. Материалы по обоснованию

Масштаб	Лист	Листов
1:1000	4	4

Схема границ территорий, подверженных риску возникновения чрезвычайных ситуаций природного и техногенного характера

ООО "Межевой земельный центр"

Лист 2

Лист 3

Лист 4

Условные обозначения:

Граница населённого пункта

Граница территории, в отношении которой разрабатывается проект планировки

Граница зоны планируемого размещения линейного объекта

Ось проектируемого объекта с отметками пикетов

ПП-1
ПК0+10,00

Согласовано

Взам. инв. №

Подпись и дата

Инв. № подл.

Изм.	Кол.уч.	Лист	№ док.	Подпись	Дата
Директор		Алексеюк Ю.А.			
Инженер		Чекин Д.В			

Краснодарский край, городской округ Армавир


"Берегоукрепление и берегозащита с устройством мероприятий по регулированию уровня воды пруда на территории парка "Городская роща" в городе Армавире"

Проект планировки территории

Масштаб	Лист	Листов
1:1000	1	4

Схема конструктивных и планировочных решений

ООО "Межевой земельный центр"

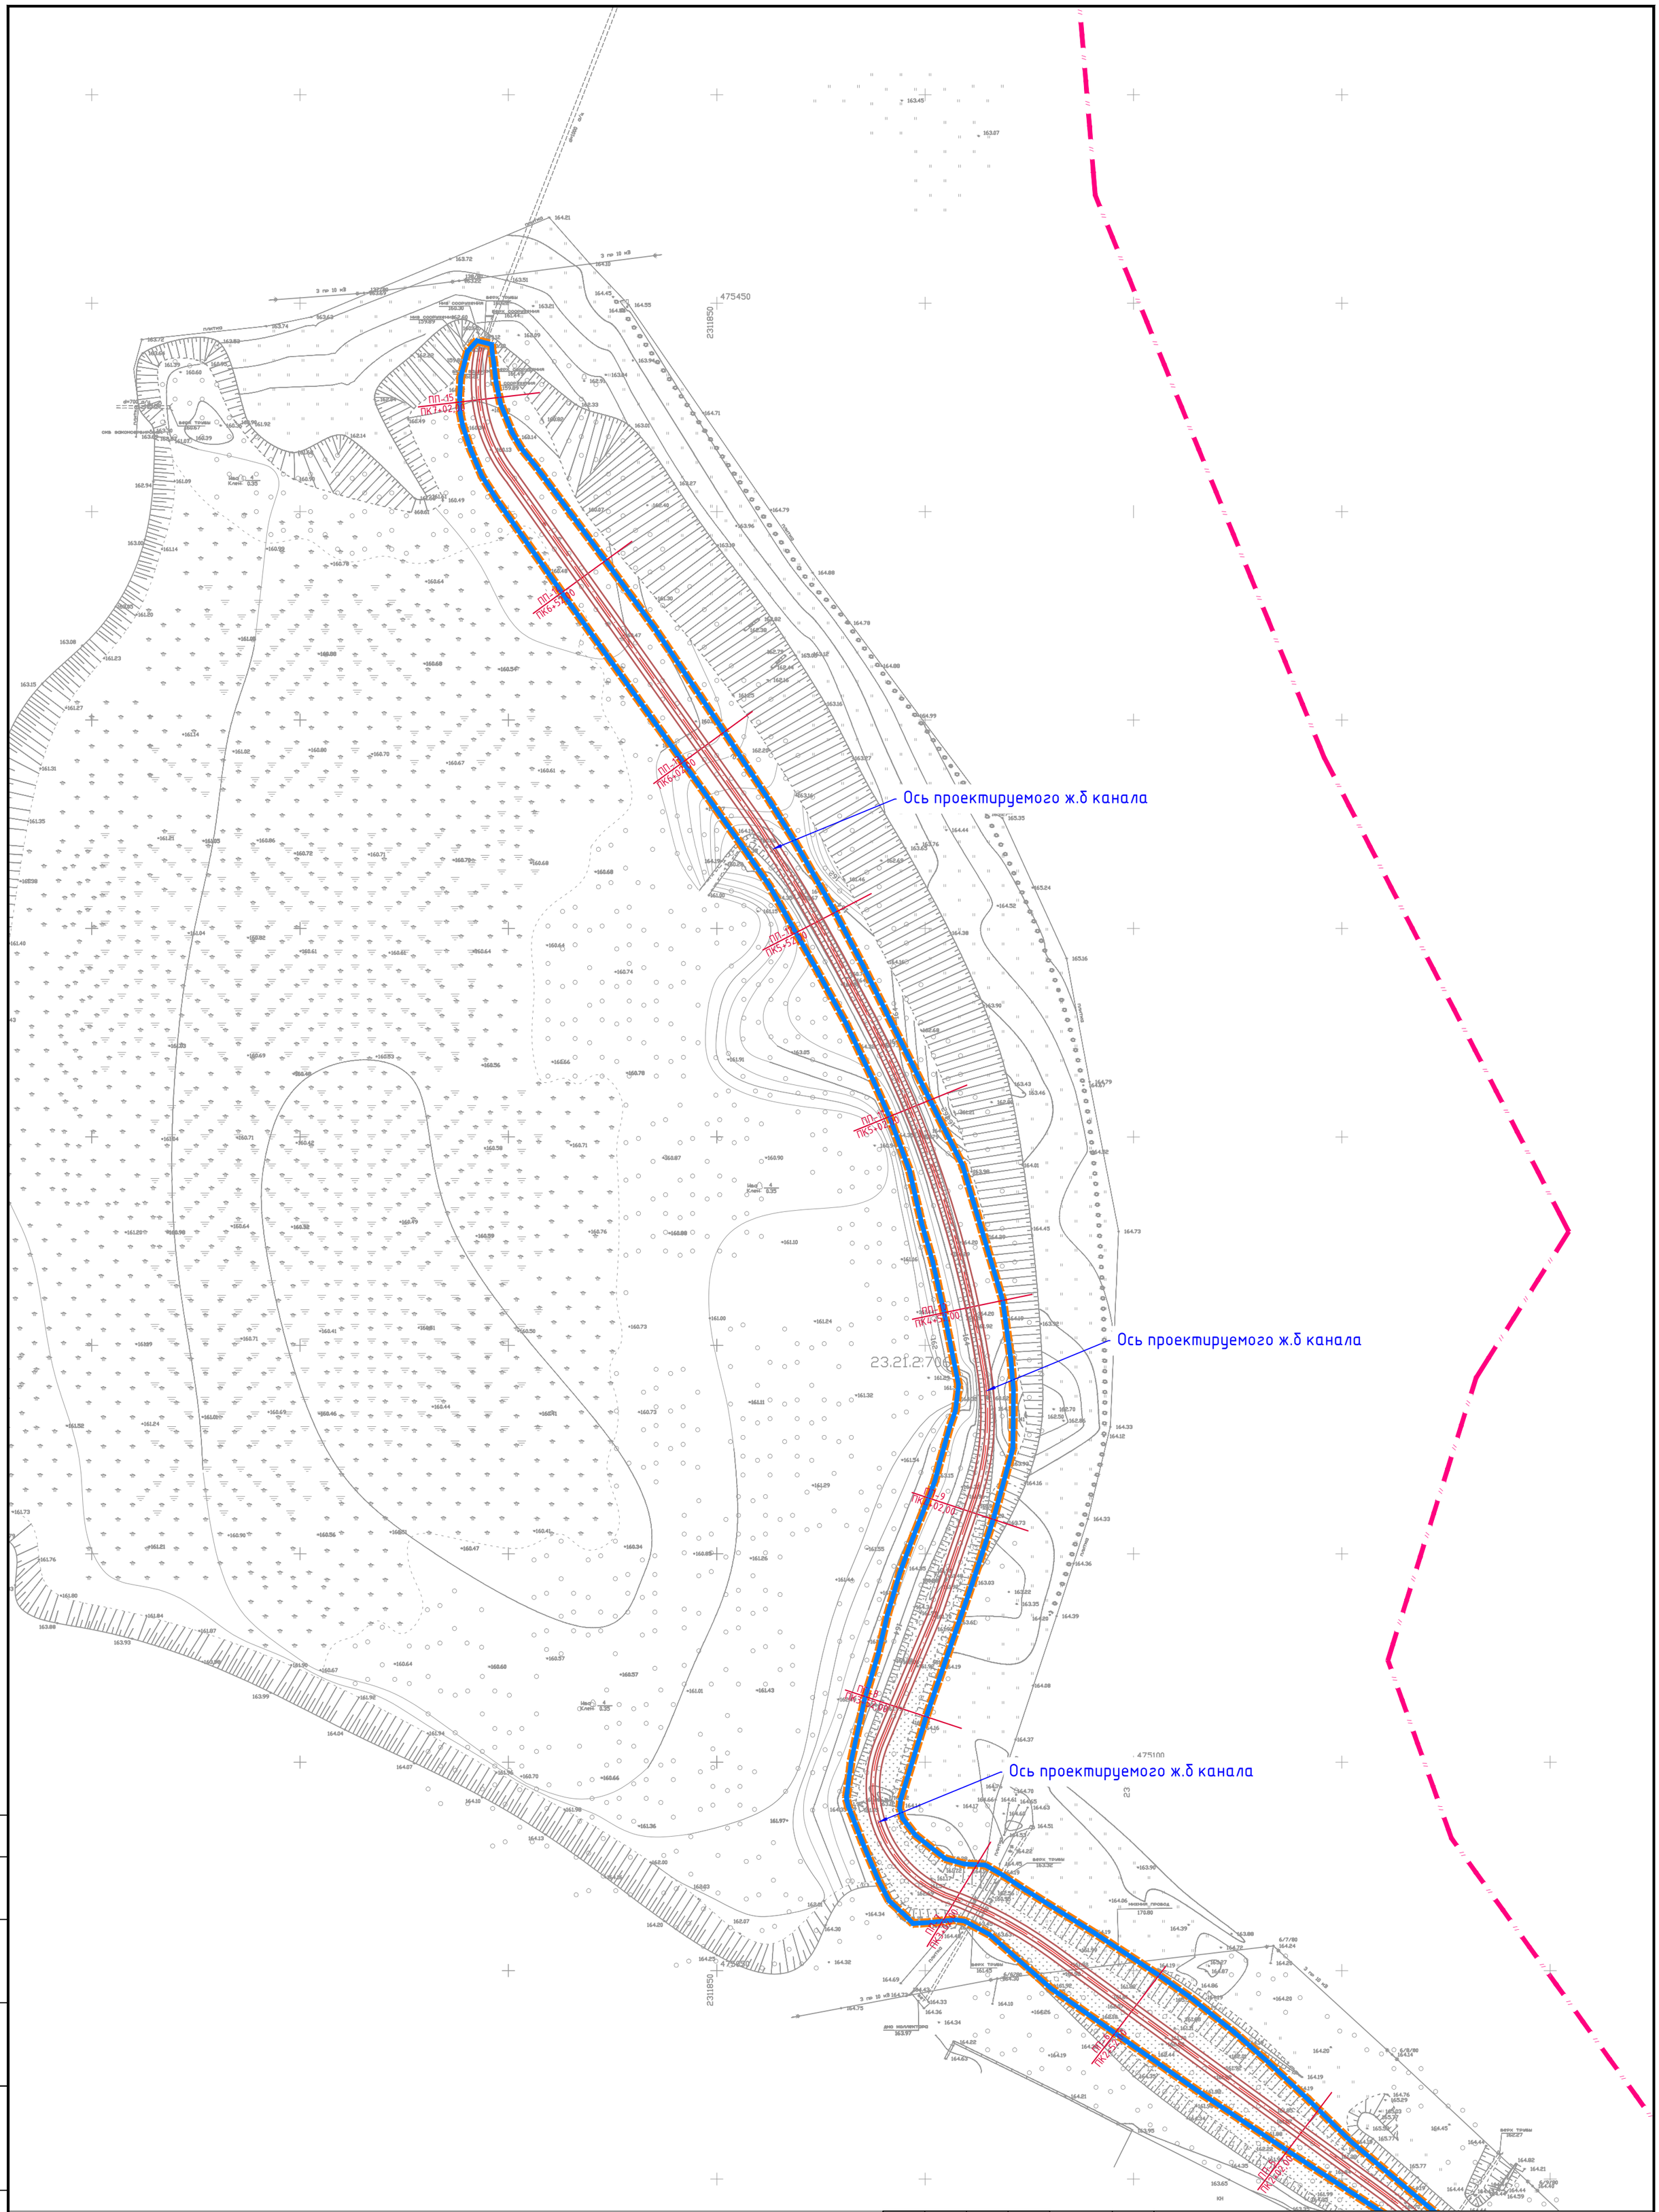

Согласовано

Взам. инв. №

Подпись и дата

Инв. № подл.

Изм.	Кол.уч.	Лист	№ док.	Подпись	Дата
Директор		Алексеюк Ю.А.			
Инженер		Чекин Д.В			

Краснодарский край, городской округ Армавир


"Берегоукрепление и берегозащита с устройством мероприятий по регулированию уровня воды пруда на территории парка "Городская роща" в городе Армавире"

Проект планировки территории

Масштаб	Лист	Листов
1:1000	2	4

Схема конструктивных и планировочных решений

ООО "Межевой земельный центр"

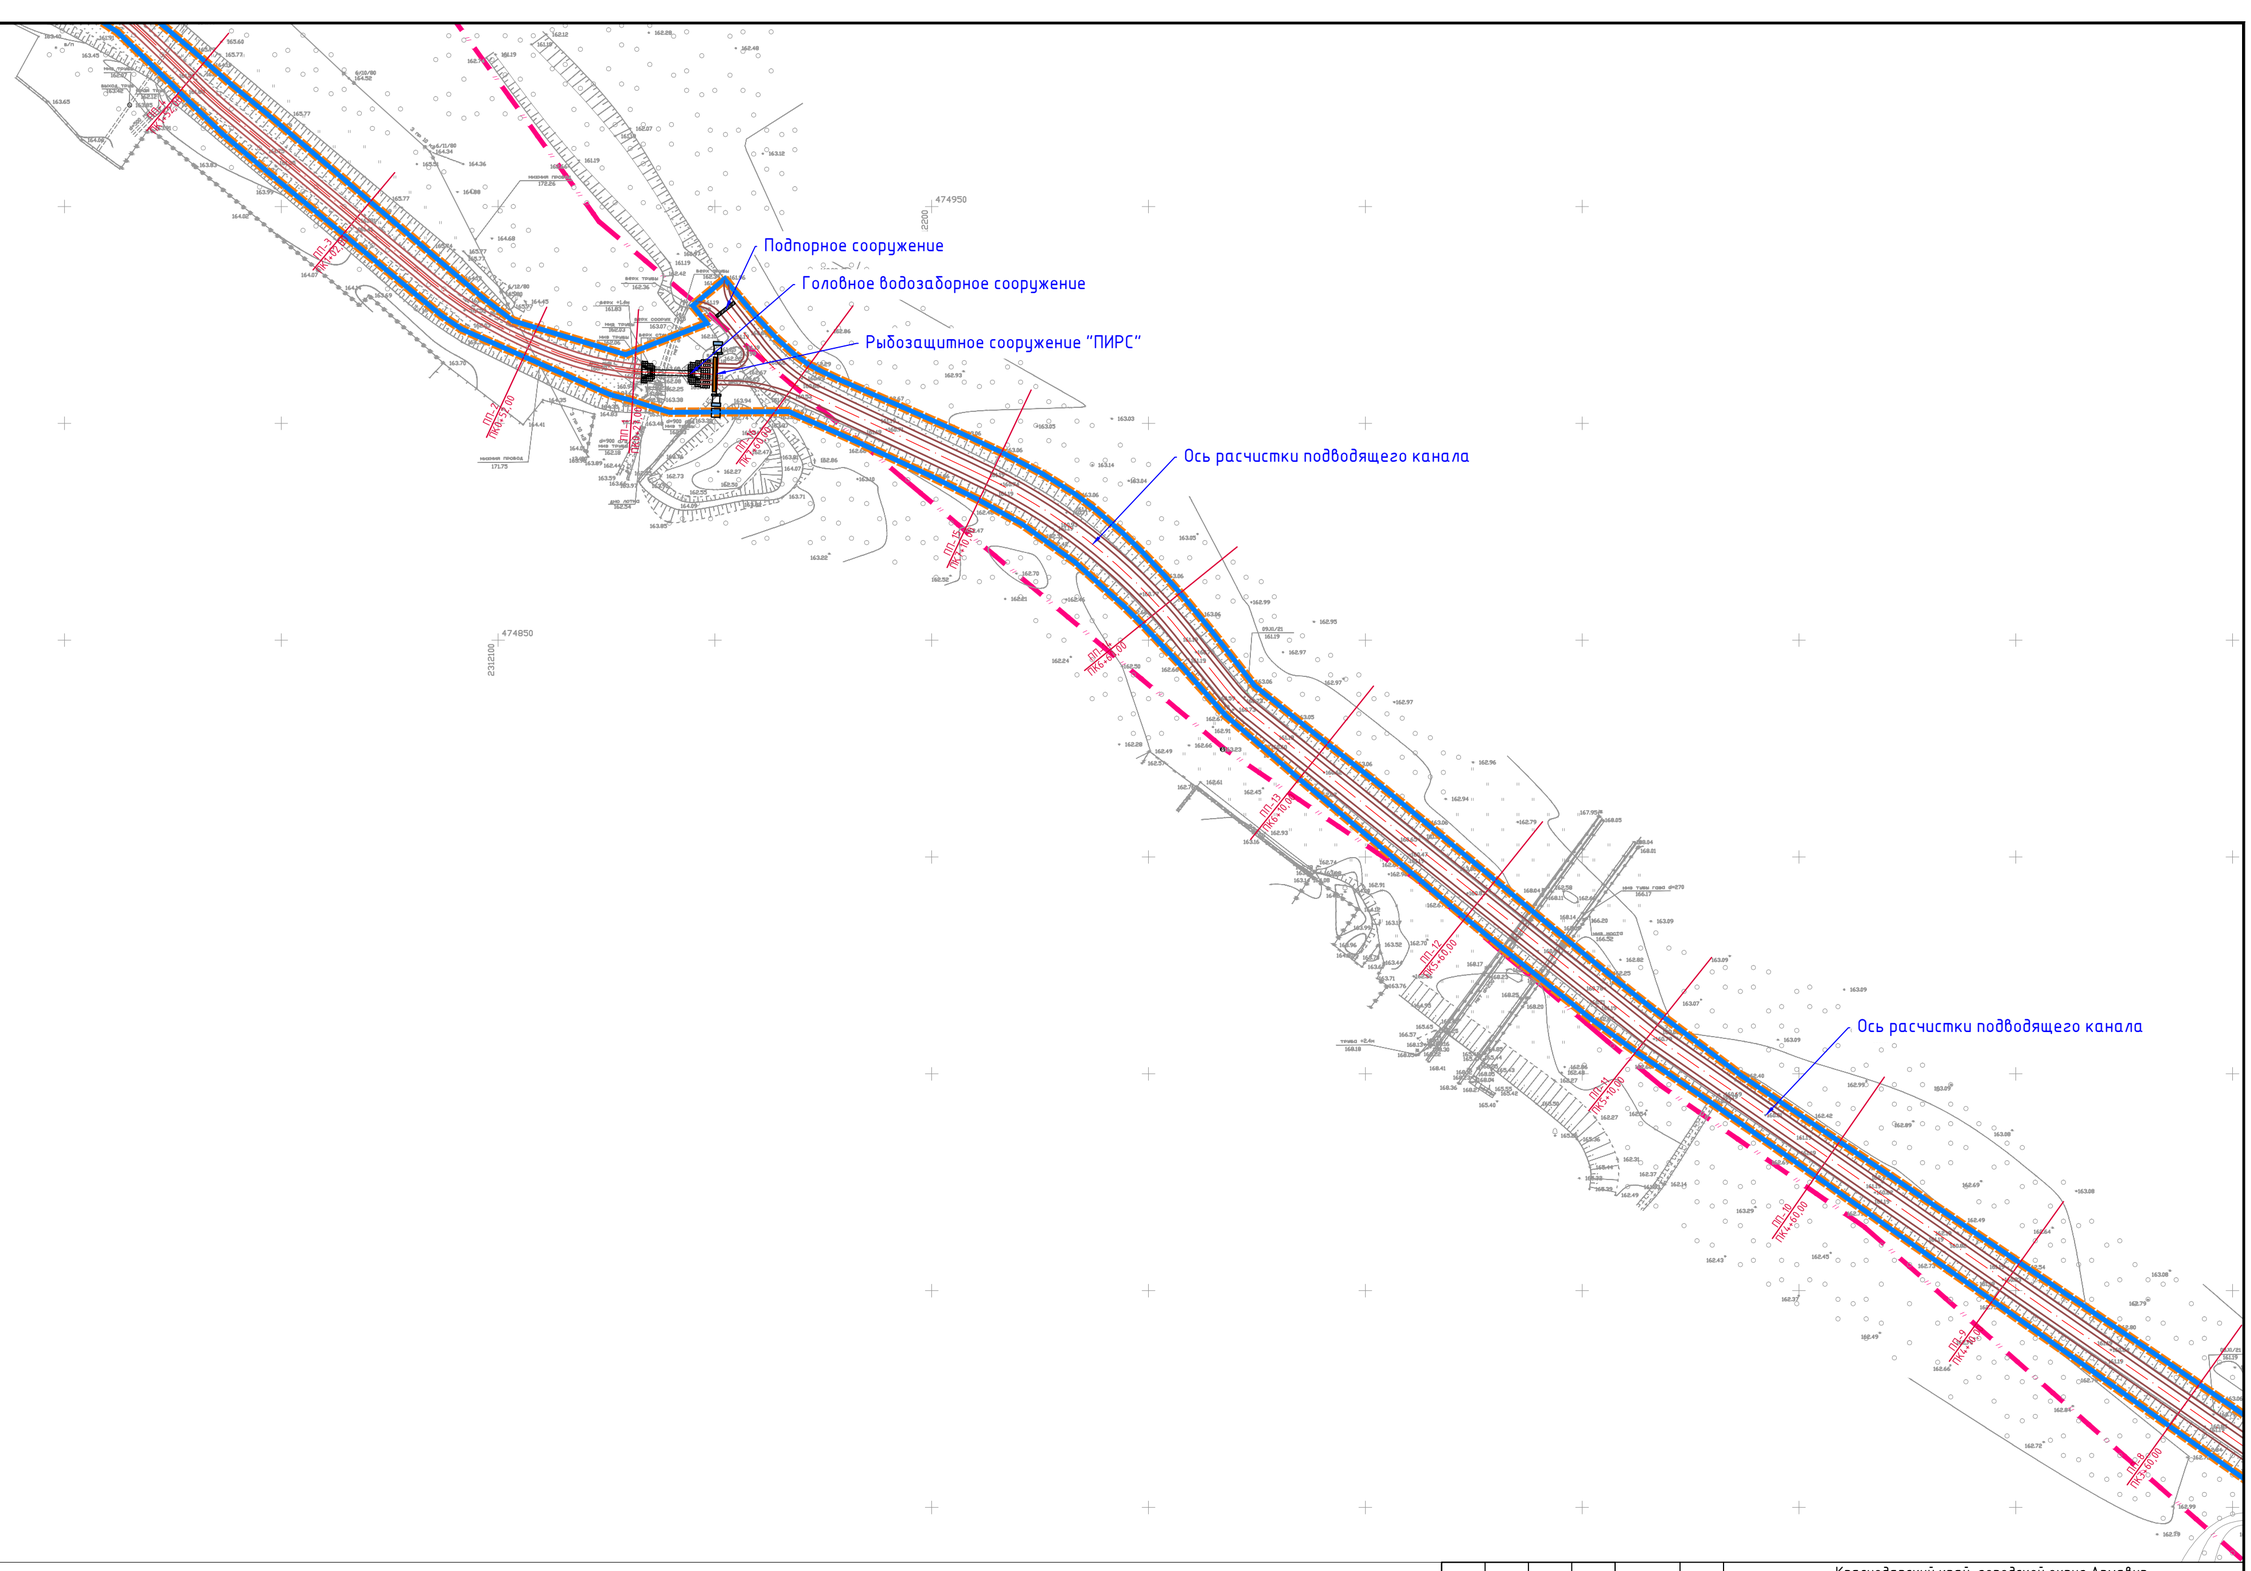

Согласовано

Взам. инв. №


Подпись и дата

Инв. № подл.

						Краснодарский край, городской округ Армавир
						"Берегоукрепление и берегозащита с устройством мероприятий по регулированию уровня воды пруда на территории парка "Городская роща" в городе Армавире"
Изм.	Кол.уч.	Лист	№ док.	Подпись	Дата	
Директор		Алексеюк Ю.А.				Проект планировки территории
Инженер		Чекин Д.В				Схема конструктивных и планировочных решений

Масштаб	Лист	Листов
1:1000	3	4

ООО "Межевой земельный центр"

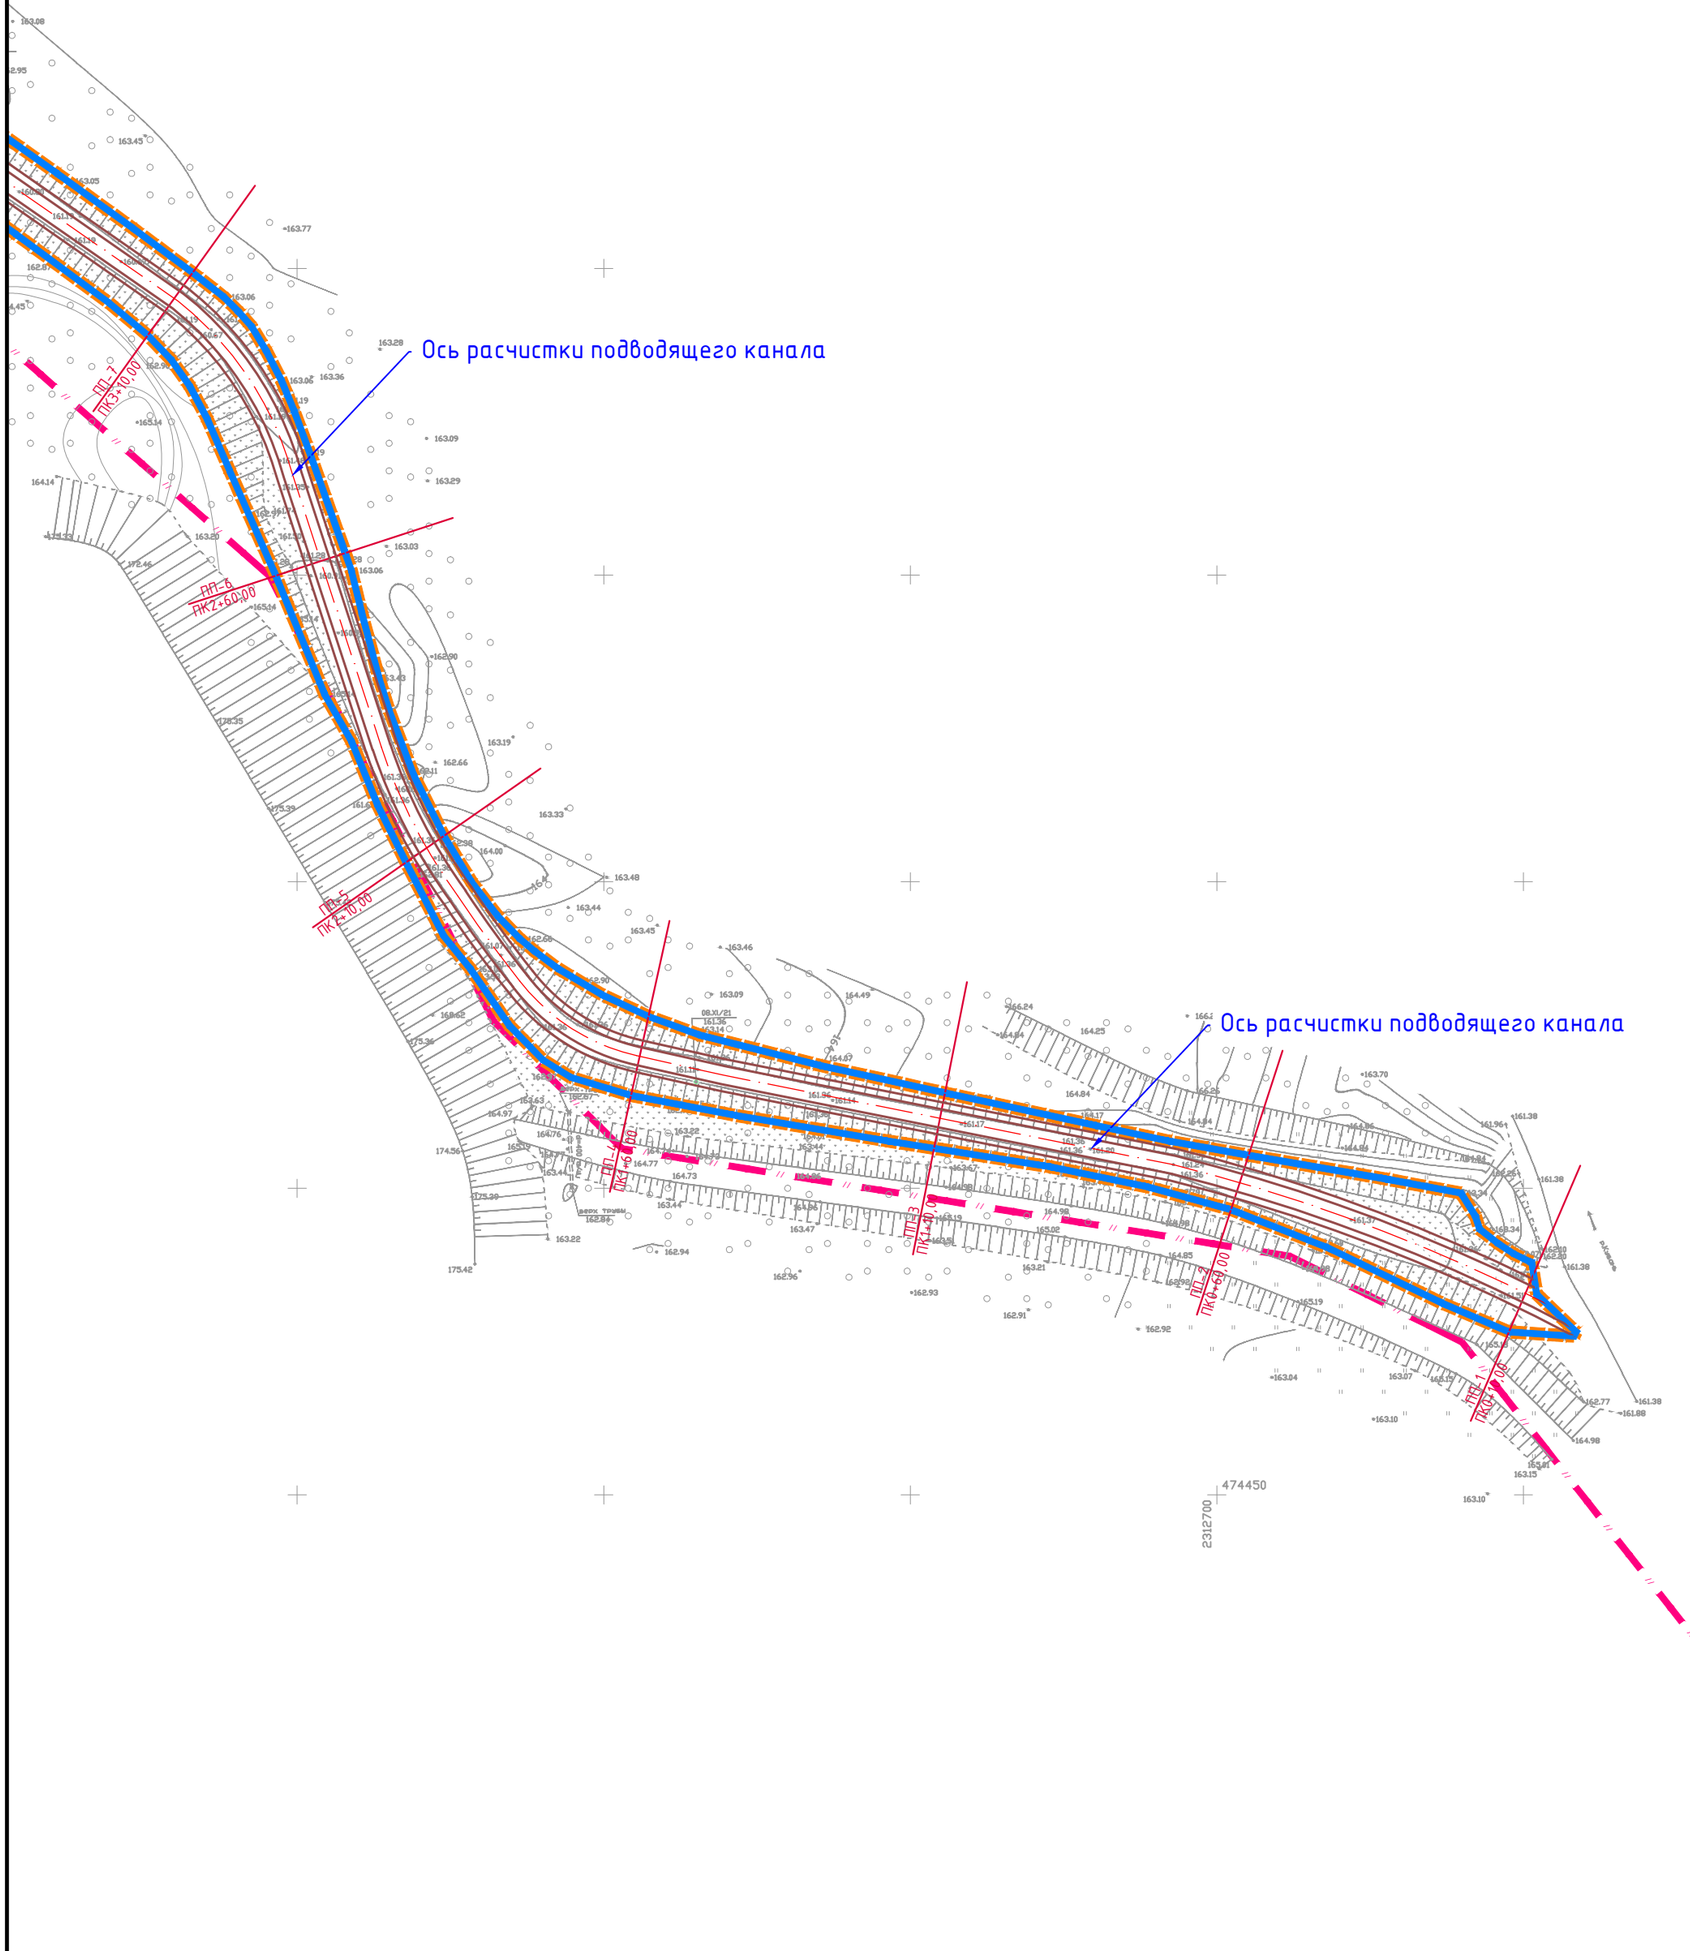

Согласовано

Взам. инв. №

Подпись и дата

Инв. № подл.

Изм.	Кол.уч.	Лист	№ док.	Подпись	Дата
Директор		Алексеюк Ю.А.			
Инженер		Чекин Д.В			

Краснодарский край, городской округ Армавир

"Берегоукрепление и берегозащита с устройством мероприятий по регулированию уровня воды пруда на территории парка "Городская роща" в городе Армавире"

Проект планировки территории	Масштаб	Лист	Листов
	1:1000	4	4
Схема конструктивных и планировочных решений	ООО "Межевой земельный центр"		