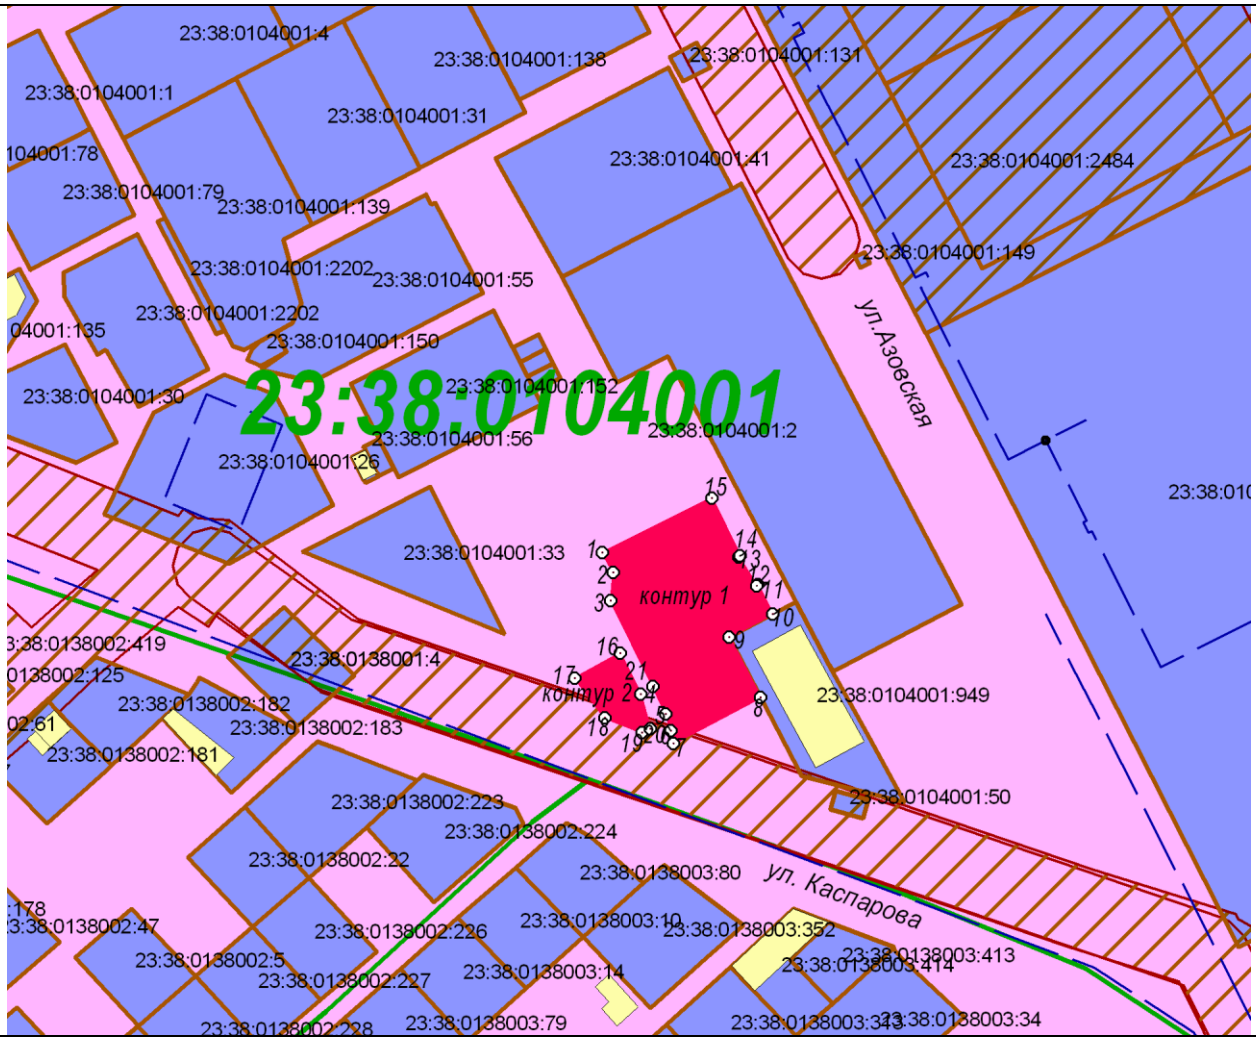
ПРИЛОЖЕНИЕ

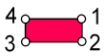
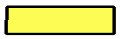
УТВЕРЖДЕНА

постановлением администрации
муниципального образования
городской округ город Армавир
Краснодарского края
от _17.09.2025____ № __1692__

Схема расположения земельного участка на кадастровом плане территории

Условный номер земельного участка ---		
Площадь земельного участка _____1891**м²**		
Обозначение характерных точек внешних границ	**Координаты, м**	
	X	**Y**
1	**2**	**3**
Контур 1		
1	472223.87	2306798.58
2	472218.63	2306801.57
3	472211.13	2306800.78
4	472188.54	2306812.02
5	472181.30	2306815.41
6	472176.70	2306816.69
7	472173.48	2306817.35
8	472185.63	2306840.43
9	472201.53	2306832.14
10	472207.60	2306843.63
11	472215.41	2306839.83
12	472215.17	2306839.37
13	472222.72	2306834.64
14	472223.01	2306835.06
15	472238.25	2306827.62
1	472223.87	2306798.58
Контур 2		
16	472197.31	2306803.34
17	472190.67	2306791.41
18	472180.13	2306799.22
19	472176.25	2306809.14
20	472177.38	2306811.40
21	472186.45	2306808.79
16	472197.31	2306803.34
Система координат МСК-23, зона 2		**Масштаб 1: 2000**
Координаты характерных точек определены картометрическим методом (Mt=5м) и подлежат уточнению при проведении кадастровых работ		



Условные обозначения:	
	- образуемый земельный участок
	- земельные участки по сведениям Федеральной службы государственной регистрации, сформированные и поставленные на кадастровый учет
23:38:0140002:8	- кадастровый номер учтенного земельного участка
23:38:0140002	- кадастровый номер кадастрового квартала
	- территория кадастрового квартала
	- граница кадастрового квартала
	- линейные объекты по сведениям Федеральной службы государственной регистрации, сформированные и поставленные на кадастровый учет
	- здания, исторические сооружения по сведениям Федеральной службы государственной регистрации, сформированные и поставленные на кадастровый учет
	- зона с особыми условиями использования территорий, территориальная зона