



Организация дорожного движения участка автомобильной дороги
 "Г. Армавир с Отрядная" км6+150-км6+350 с планировкой к размещению
 рекламной конструкции: (шит 3х6 №57).

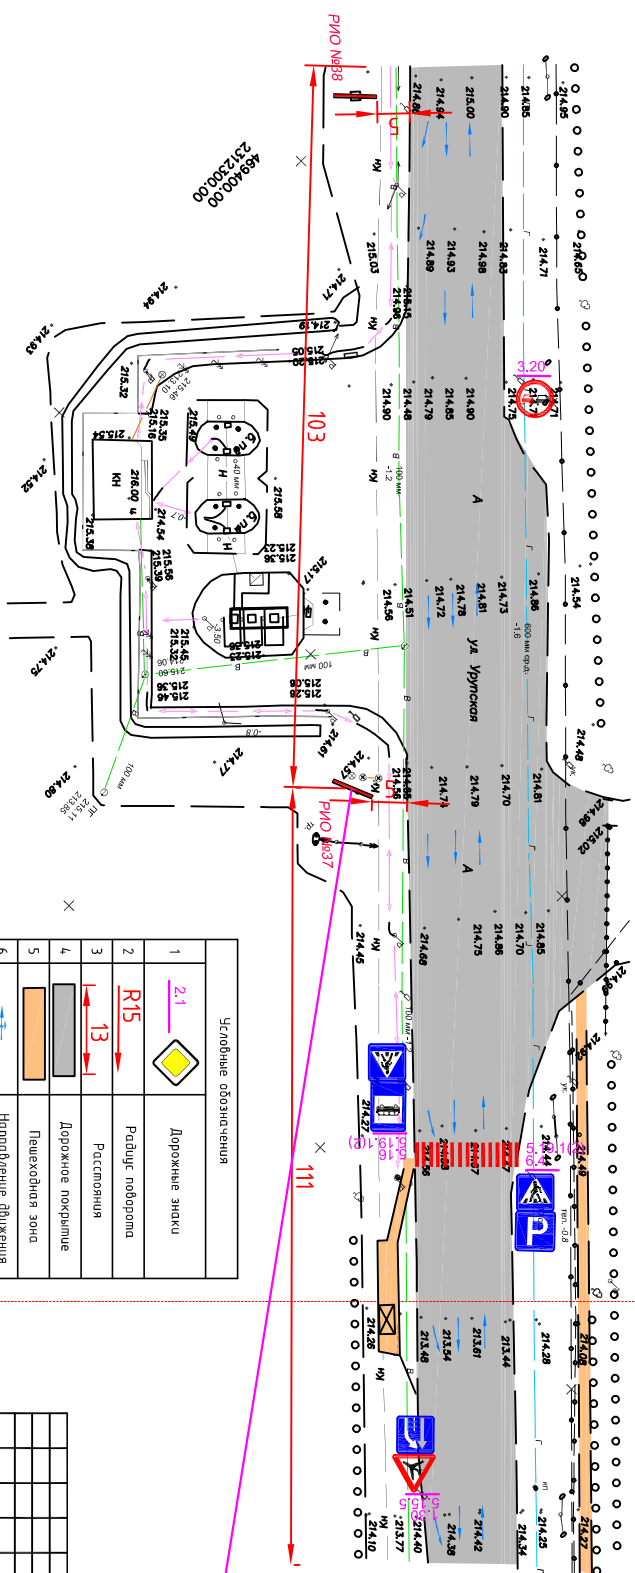

Условные обозначения	
1	2.1 Дорожные знаки
2	R15 Радиус поворота
3	1-13 Расстояния
4	Дорожное покрытие
5	Пешеходная зона
6	Направленные движения
7	Р10 № Рекламно-информационный объект

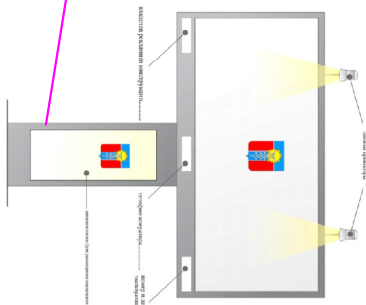

№ п/п	№	Код	Наименование	Сроки	Лист	Листов
			Краснодарский край город Армавир			
			Документация проекта смены размещения рекламных конструкций на территории муниципального образования город Армавир			
			Муниципальное образование город Армавир			
			Схема организации дорожного движения участка автомобильной дороги М 1:500		5	13
			МБУ "УАИ"			