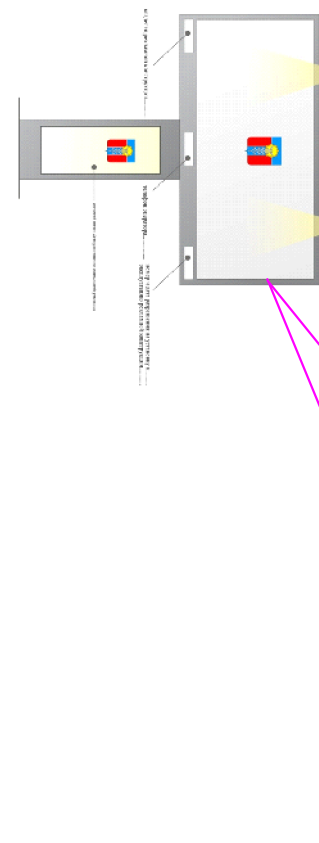
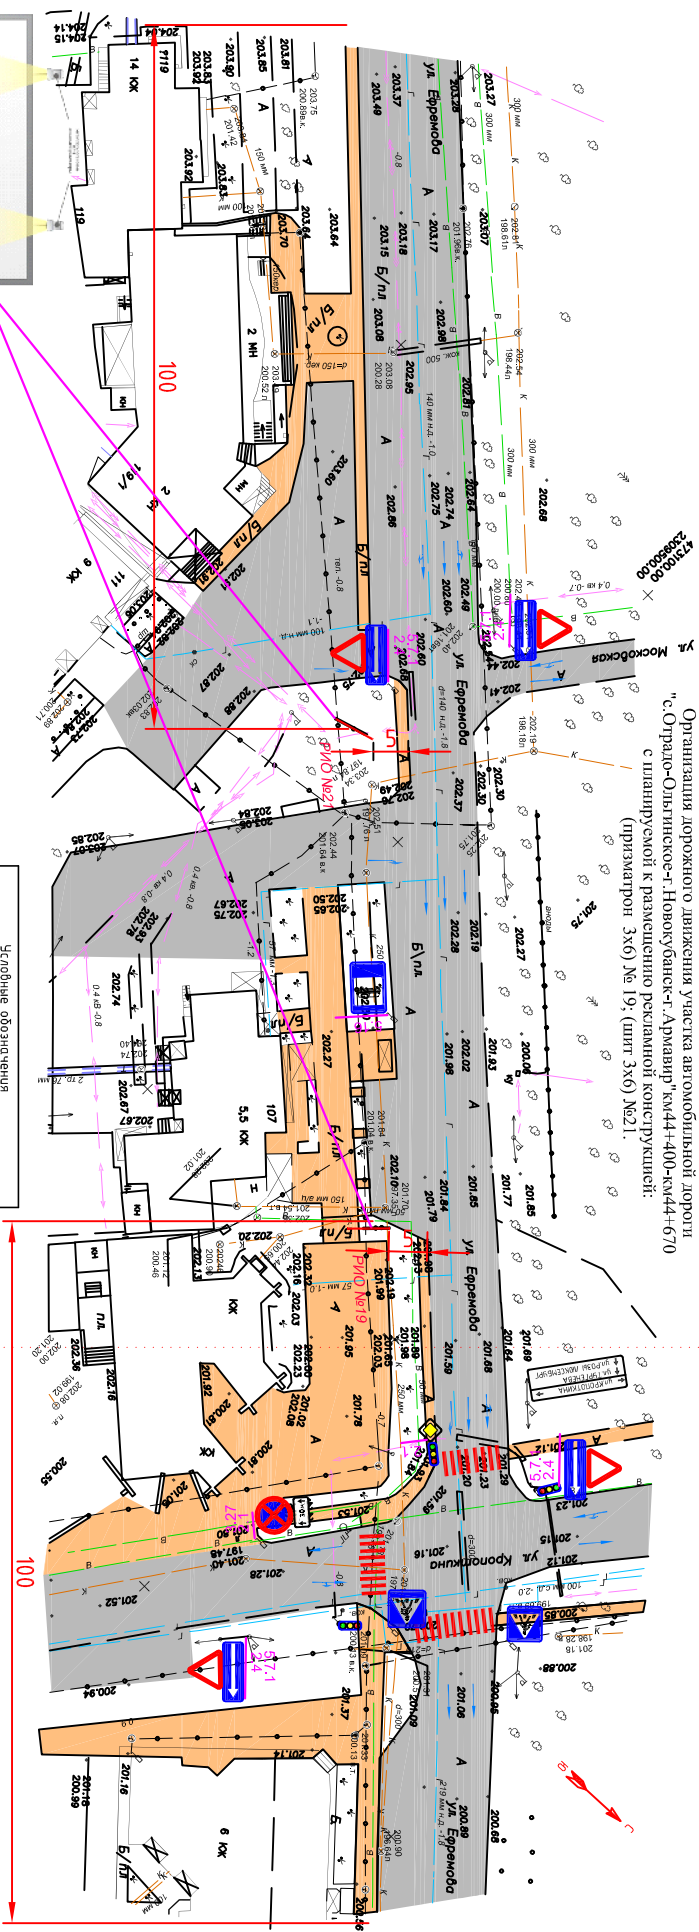


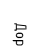


 



Организация дорожного движения участка автомобильной дороги
 "с.Ордадо-Ольгинское-г.Новокубанск-г.Армавир" км44+400-км44+670
 с планировкой к размещению рекламной конструкции:
 (приматрон 3х6 № 19; (штг 3х6) №21.



Условные обозначения	
1	21  Дорожные знаки
2	R15  Радиус поворота
3	13  Расстояние
4	 Дорожное покрытие
5	 Пешеходная зона
6	 Направление движения
7	Р/О №  Рекламно-информационный объект

Краснодарский край город Армавир	
Имя	Колуп. Лисит И. гек. Погл. Дамп
Нач. Упр.	Глушко
Продерд.	Глушко
Владельц.	Личирицкий
Сфера деятельности	Сфера деятельности
Адрес объекта	дорожного движения участка автомобильной дороги N 1500
Дата	16
Лист	24
Листов	
МБУ "УАИ"	