


Организация дорожного движения участка автомобильной  
 дороги «с.Отрадно-Ольгинское-г.Новокубанск-г. Армавир» км 43+250-км 43+450  
 с планировкой и размещением рекламной конструкции №16  
 (призматрон 3х6) №16

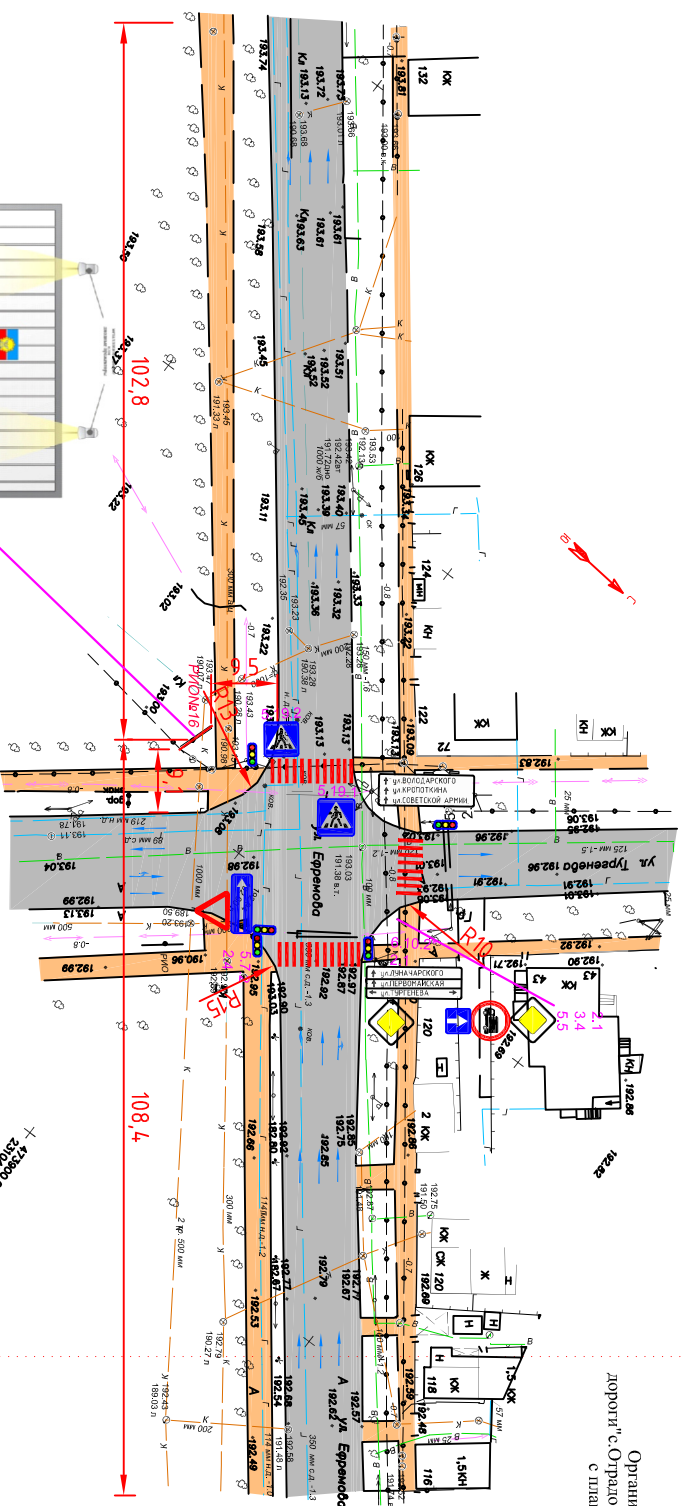

Условные обозначения	
1	2.1  Дорожные знаки
2	Радиус поворота
3	Расстояние
4	Дорожное покрытие
5	Пешеходная зона
6	Направление движения
7	Р10 № Рекламно-информационный объект

Краснодарский край город Армавир

Должностное		подпись		Дата	
Иск. Учр.	Исполн.	Подп.	Дата		
Проектир.	Исполн.	Подп.	Дата		
Выполнил	Исполн.	Подп.	Дата		
Степень организации			№51 "441"		
дорожного движения участка автомобильной дороги №1500					