
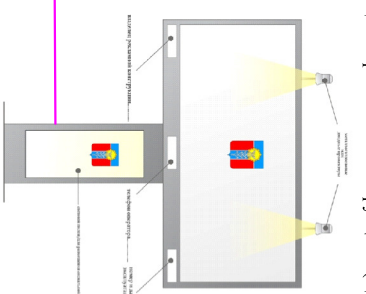


Организация дорожного движения участка автомобильной
 дороги "С.Орда-Ольгинское-г.Новокубанск-г.Армавир" км 40+600-40+800
 с планируемой к размещению рекламной конструкции (шир 3х6) №3

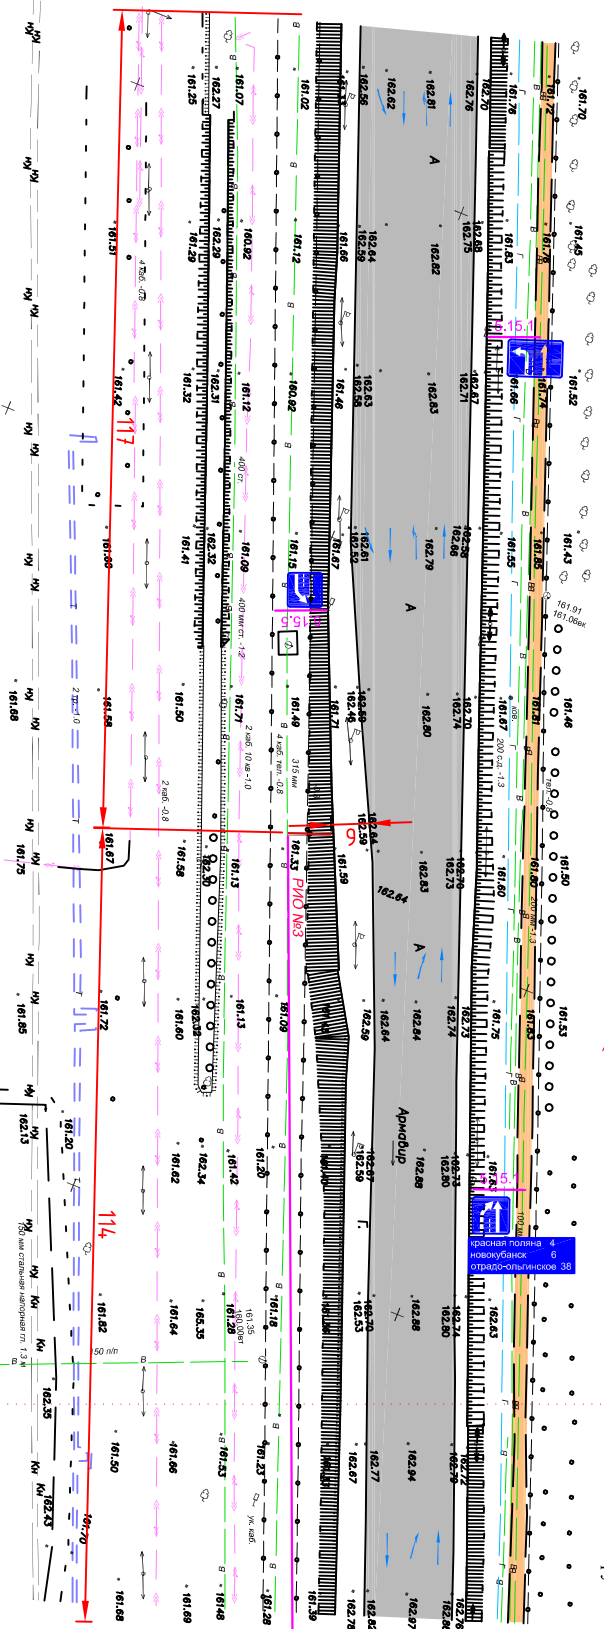

Условные обозначения			
1		Дорожные знаки	
2		Радиус поворота	
3		Расстояние	
4		Дорожное покрытие	
5		Пешеходная зона	
6		Направление движения	
7		Р10 №3	Рекламно-информационный объект

475750.00
 2311200.00

Краснодарский край город Армавир			
Имя	Козьм. Дист. И. ок. Попл.	Должность	
Нач.учр.	Гидротех	Подпись	
Проектировщик	Гузавик	Лист	3
Выполнил	Даниленко	Листов	24
Схема организации дорожного движения участка автомобильной дороги № 1500			