



Организация дорожного движения участка автомобильной дороги  
 "Г. Армавир с.Отрядная" км 6+700-км 6+900 с планируемой к размещению  
 рекламной конструкцией: (шир 3х6 №40).

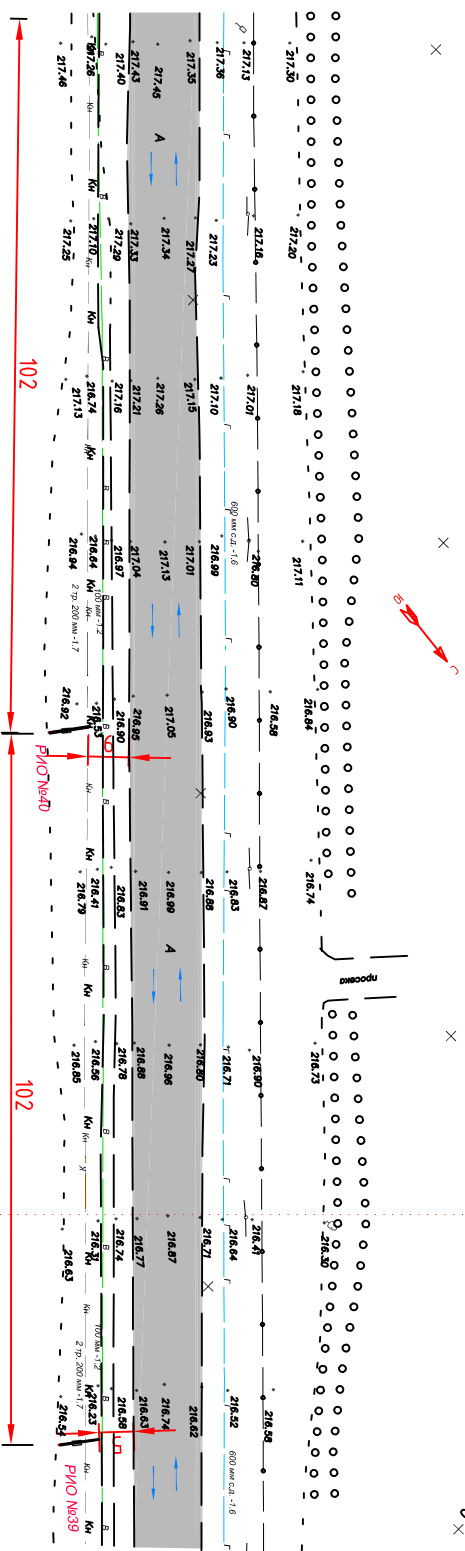

489000.00  
 2311900.00

489200.00  
 2312000.00

Числовые обозначения		
1	21	Дорожные знаки
2	R15	Рядище поворота
3	13	Расстояние
4		Дорожное покрытие
5		Пешеходная зона
6		Направление движения
7	РЛО №	Рекламно-информационный объект

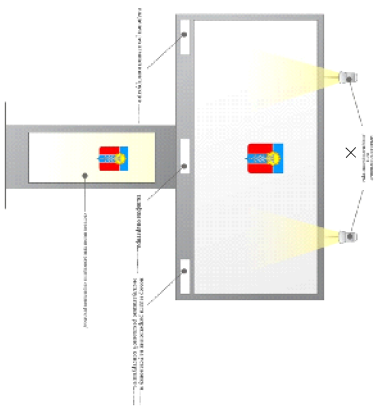

Краснодарский край	город Армавир	муниципальное образование город Армавир	Согласно	Лист	Листов
Имя	Колупа	Дистанция	Попер.	Дата	
Номер	Удосто	Удосто			
Вид	Движение				
Схематическое изображение участка дорожного движения			MSU "УИИ"		
Муниципальное образование город Армавир			8		
Согласно			13		