


УТВЕРЖДЕНА
постановлением администрации
муниципального образования
город Армавир
от 20.09.2024 № 1872

СХЕМА

Организации движения и ограждения места производства геологических краткосрочных работ на полосе движения,
длина зоны работ ≤ 30 м (в населенном пункте на проезжей части)
Работы будут выполняться по ул. Кирова, четная сторона, в районе дома 58а
(ночная смена бурения 26.09.2024 с 22⁰⁰ до 06⁰⁰)

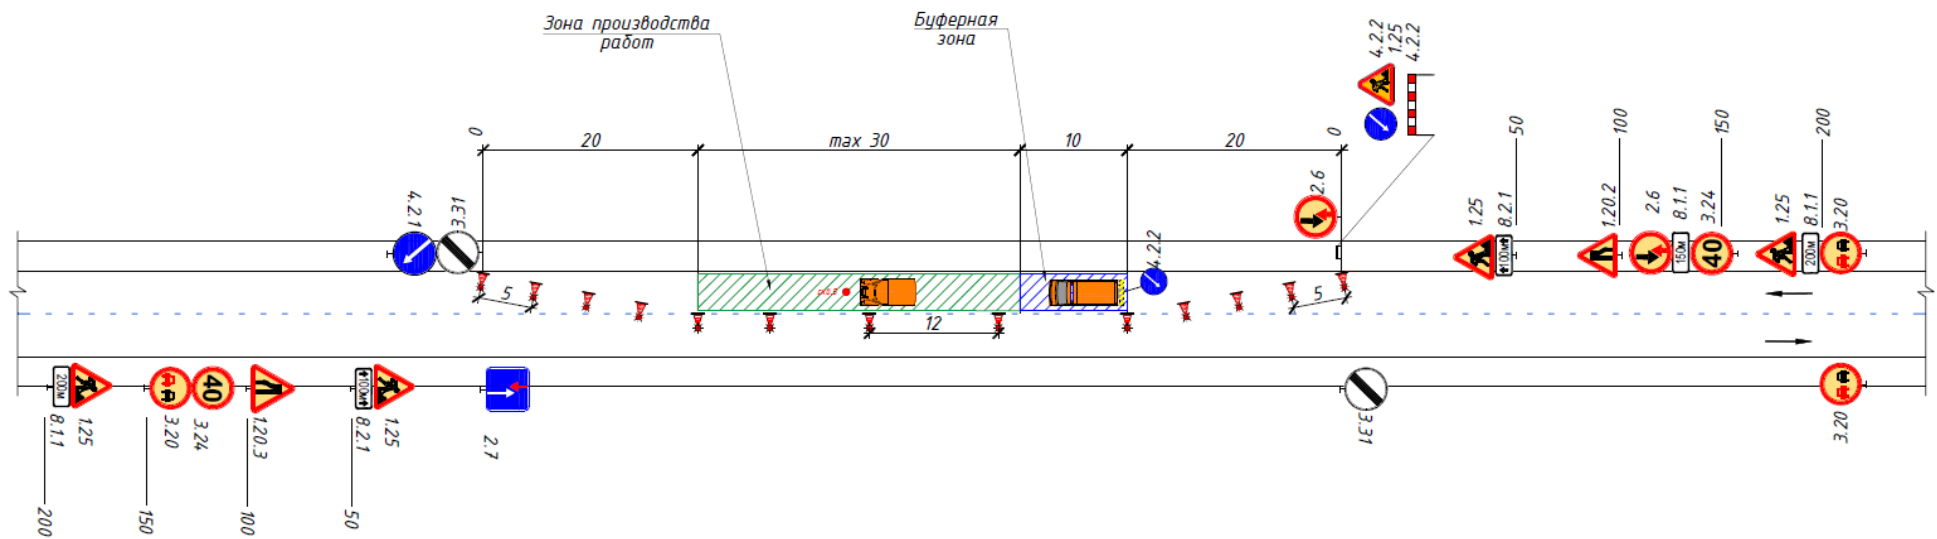

Начальник отдела транспорта
администрации муниципального
образования город Армавир

В.Р. Галустов