Проект планировки и проект межевания территории, ограниченной земельным участком по улице Карла Маркса, 1/3 города Армавира, Краснодарского края по объекту: "Берегоукрепление и берегозащита с устройством мероприятий по регулированию уровня воды пруда на территории парка "Городская роща" в городе Армавире"

Основная часть проекта межевания территории.

Раздел 1 Проект межевания территории. Графическая часть
Раздел 2 Проект межевания территории. Текстовая часть

Автор тома: ООО «Межевой земельный центр»

Краснодар 2022

Проект планировки и проект межевания территории, ограниченной земельным участком по улице Карла Маркса, 1/3 города Армавира, Краснодарского края по объекту: "Берегоукрепление и берегозащита с устройством мероприятий по регулированию уровня воды пруда на территории парка "Городская роща" в городе Армавире"

Основная часть проекта межевания территории.

Раздел 1 Проект межевания территории. Графическая часть
Раздел 2 Проект межевания территории. Текстовая часть

Директор **Алексеюк Ю.А.**

Автор тома: ООО «Межевой земельный центр»

Краснодар 2022

Состав проекта

№ п/п	Наименование документов	Кол-во док-тов	Кол-во листов	Номера листов
ТОМ 1. Раздел 1 Проект планировки территории. Графическая часть				
1	Титульный лист	1	2	1-2
2	Состав проекта	1	1	3
3	Чертеж границ зон планируемого размещения линейных объектов, чертеж границ зон планируемого размещения линейных объектов, подлежащих реконструкции в связи с изменением их местоположения	1	4	4-7
ТОМ 2. Раздел 2 Основная часть проекта планировки территории. Положение о размещении линейных объектов				
1	Титульный лист	1	2	1-2
2	Состав проекта	1	1	3
3	Положение о размещении объектов трубопроводного транспорта	1	5	4-8
4	Приложение №1 Перечень координат характерных точек территории, в отношении которой разрабатывается проект планировки.	1	3	9-11
5	Приложение №2 Перечень координат зоны планируемого размещения линейного объекта	1	3	12-14
ТОМ 3. Раздел 3 Материалы по обоснованию проекта планировки территории. Графическая часть				
1	Титульный лист	1	2	1-2
2	Состав проекта	1	1	3
3	Схема расположения элементов планировочной структуры	1	1	4
4	Схема использования территории в период подготовки проекта планировки территории	1	4	5-8
5	Схема вертикальной планировки территории, инженерной подготовки и инженерной защиты территории	1	4	9-12
6	Схема границ зон с особыми условиями использования территорий, особо охраняемых природных территорий, лесничеств	1	4	13-16
7	Схема границ территорий, подверженных риску возникновения чрезвычайных ситуаций природного и техногенного характера	1	4	17-20
8	Схема конструктивных и планировочных решений	1	4	21-24
ТОМ 4. Раздел 4 Материалы по обоснованию проекта планировки территории. Пояснительная записка				
1	Титульный лист	1	2	1-2
2	Состав проекта	1	1	3
3	Письма от уполномоченных органов	1	11	4-14
4	Пояснительная записка	1	8	15-22
5	Инженерные изыскания	Электронная форма		
ТОМ 5. Раздел 1 Проект межевания территории. Графическая часть Раздел 2 Проект межевания территории. Текстовая часть				
1	Титульный лист	1	2	1-2
2	Состав проекта	1	1	3
3	Чертёж межевания территории	1	4	4-7
4	Пояснительная записка	1	2	8-9
5	Приложение №1.1 Перечень земельных участков, в отношении которых не требуется проведение кадастровых работ	1	1	10
6	Приложение №1.2 Перечень образуемых земельных участков	1	1	11
7	Приложение №2 Каталоги координат образуемых земельных участков	1	3	12-14
8	Приложение №3 Перечень координат территории ПМТ	1	4	15-18
ТОМ 6. раздел 3 Материалы по обоснованию проекта межевания территории. Графическая часть раздел 4 Материалы по обоснованию проекта межевания территории. Пояснительная записка				
1	Титульный лист	1	2	1-2
2	Состав проекта	1	1	3
3	Чертеж материалов по обоснованию проекта межевания территории	1	4	4-7
4	Пояснительная записка	1	2	8-10

Лист 2

Лист 3

Лист 4

Условные обозначения:

- Граница населённого пункта
- Граница территории, в отношении которой разрабатывается проект межевания
- 23:38:0118005 — Границы и номер кадастрового квартала по сведениям ЕГРН
- 23:38:0118003:3 — Границы и номер земельного участка по сведениям ЕГРН
- 1 — Границы и номер образуемых участков/частей участков
- 1 — Границы и номер земельных участков, в отношении которых не требуется проведение кадастровых работ

						Краснодарский край, городской округ Армавир
						"Берегоукрепление и берегозащита с устройством мероприятий по регулированию уровня воды пруда на территории парка "Городская роща" в городе Армавире"
Изм.	Кол.уч.	Лист	№ док.	Подпись	Дата	
Директор		Алексеюк Ю.А.				Проект межевания территории
Инженер		Чекин Д.В				Чертеж межевания территории

Масштаб	Лист	Листов
1:1000	1	4

ООО "Межевой земельный центр"

Согласовано

Взам. инв. №

Подпись и дата

Инв. № подл.

23:38:0118007:205

23:38:0118007:206

23:38:0000000:3199

23:38:0000000:3841(2)

23:38:0000000:4485

23:38:0118007:204

23:38:0118007:203

23:38:0118007

23:38:0000000:4488

23:38:0118007:542

23:38:0118003

23:38:0000000:4487

23:38:0118003:3

23:38:0000000:3841(1)

23:38:0118003:12

1

2

3

475450

475100

2311850

2311950

Согласовано

Взам. инв. №

Подпись и дата


Инв. № подл.

Изм.	Кол.уч.	Лист	№ док.	Подпись	Дата
Директор		Алексеюк Ю.А.			
Инженер		Чекин Д.В			

Краснодарский край, городской округ Армавир

"Берегоукрепление и берегозащита с устройством мероприятий по регулированию уровня воды пруда на территории парка "Городская роща" в городе Армавире"

Проект межевания территории	Масштаб	Лист	Листов
	1:1000	2	4
Чертеж межевания территории	ООО "Межевой земельный центр"		

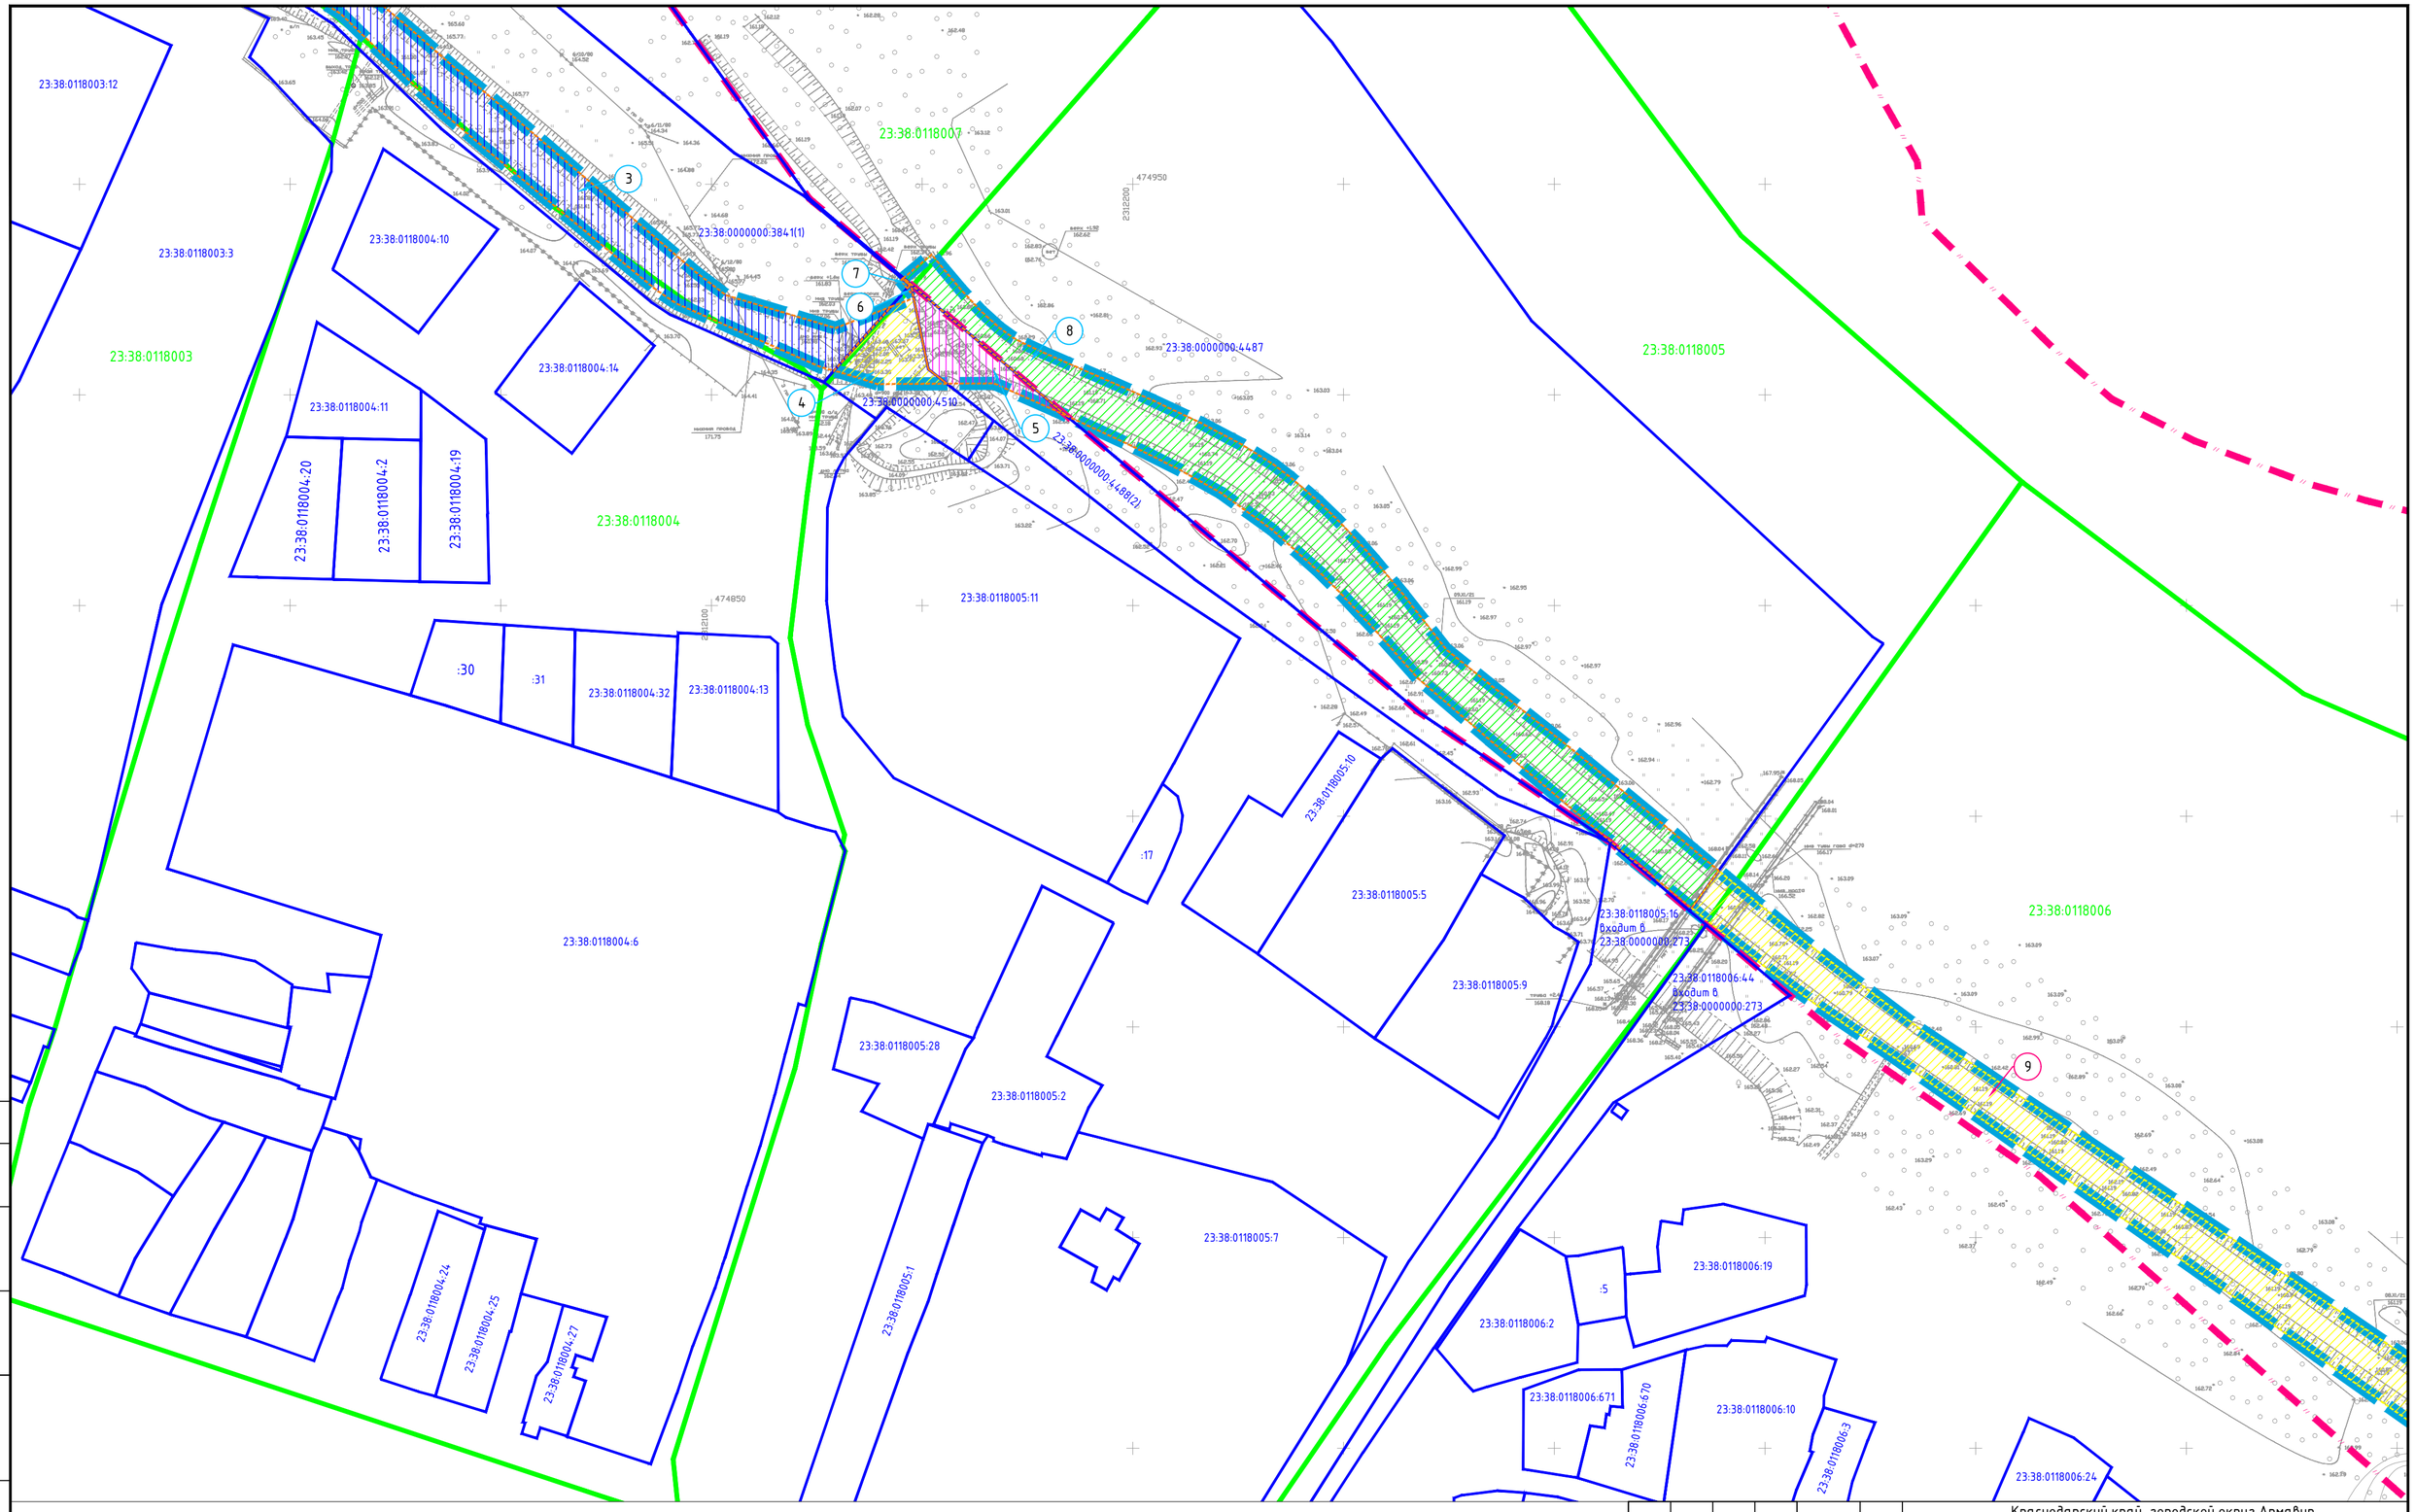

Согласовано

Взам. инв. №

Подпись и дата

Инв. № подл.

Изм.	Кол.уч.	Лист	№ док.	Подпись	Дата
Директор		Алексеюк Ю.А.			
Инженер		Чекин Д.В			

Краснодарский край, городской округ Армавир


"Берегоукрепление и берегозащита с устройством мероприятий по регулированию уровня воды пруда на территории парка "Городская роща" в городе Армавире"

Проект межевания территории

Масштаб	Лист	Листов
1:1000	3	4

Чертеж межевания территории

ООО "Межевой земельный центр"

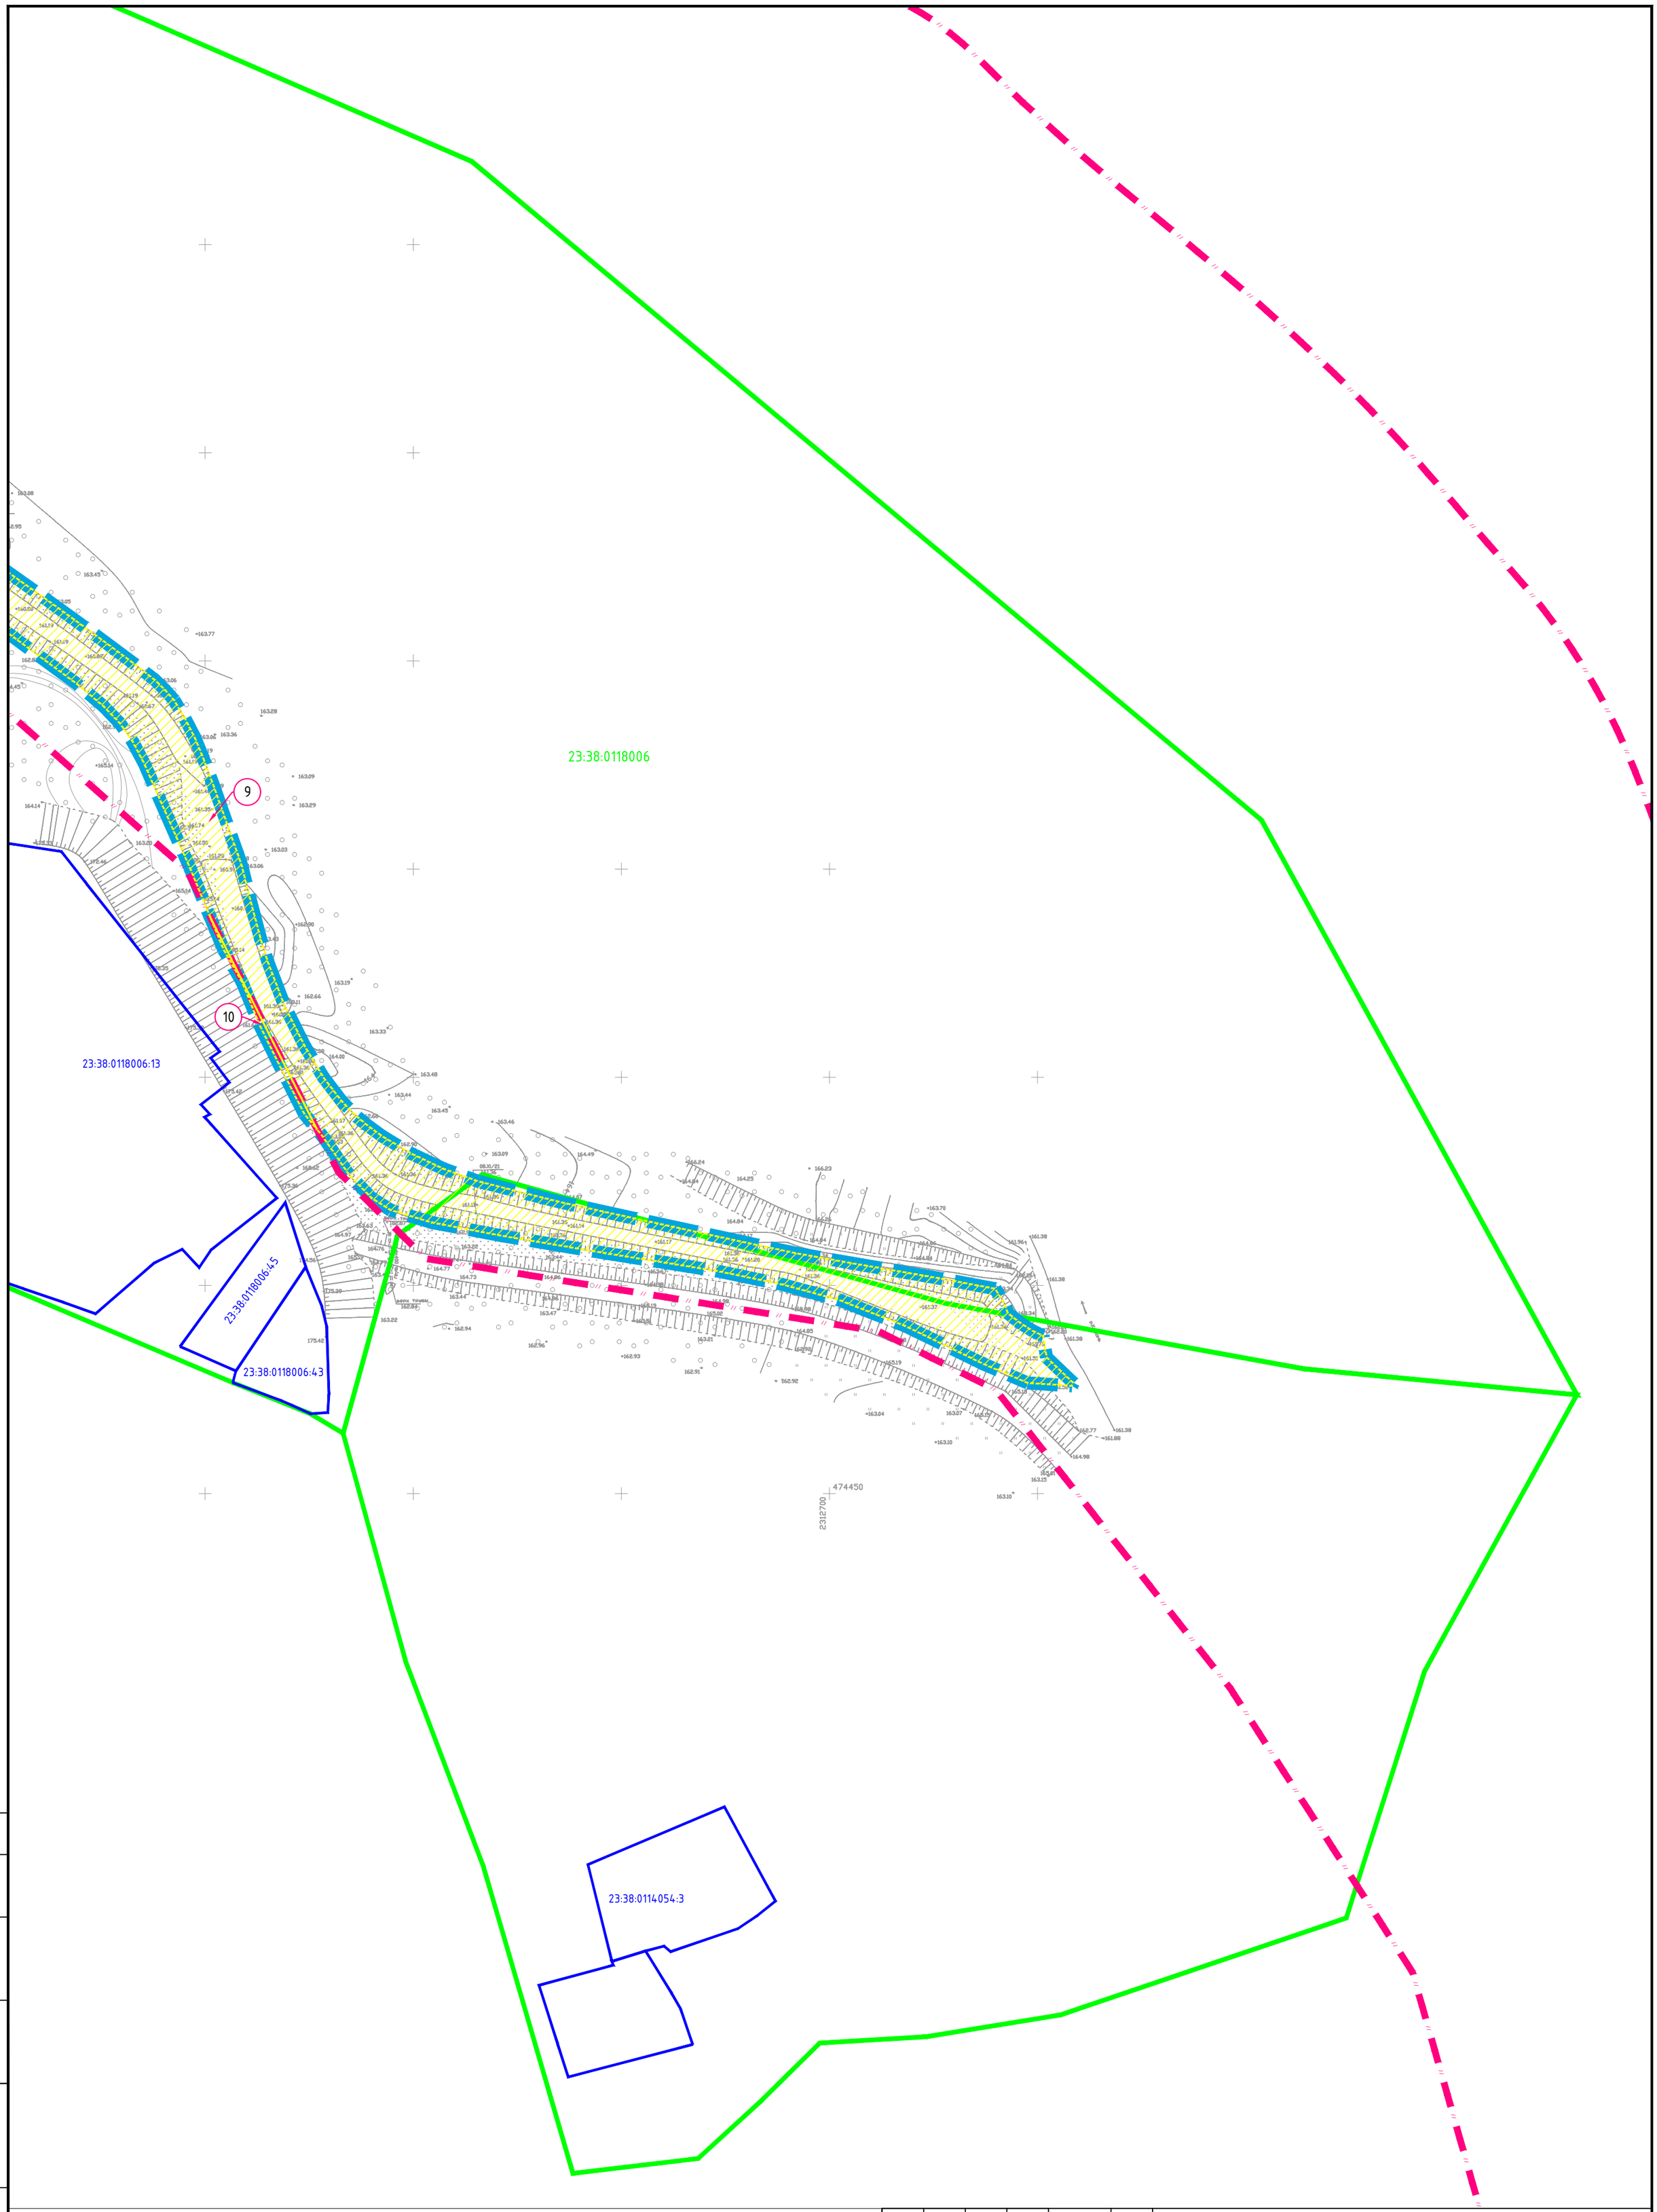

Согласовано

Взам. инв. №

Подпись и дата

Инв. № подл.

Изм.	Кол.уч.	Лист	№ док.	Подпись	Дата
Директор		Алексеюк Ю.А.			
Инженер		Чекин Д.В			

Краснодарский край, городской округ Армавир

"Берегоукрепление и берегозащита с устройством мероприятий по регулированию уровня воды пруда на территории парка "Городская роща" в городе Армавире"

	Масштаб	Лист	Листов
Проект межевания территории	1:1000	4	4
Чертеж межевания территории	ООО "Межевой земельный центр"		

Пояснительная записка

1.1 Общие сведения

В рамках проведения работ по титулу: «Берегоукрепление и берегозащита с устройством мероприятий по регулированию уровня воды пруда на территории парка «Городская роща» в городе Армавире» будут образованы земельные участки для размещения объекта.

Проектом межевания предусмотрено занятие земель в постоянное пользование.

В долгосрочное пользование предусмотрен отвод под эксплуатацию железобетонного водопропускного канала.

Площадь зоны, необходимой для производства работ составляет

17591 кв.м. (1.76 Га), площадь территории, в отношении которой разработан проект межевания 17591 кв.м. (1.76 Га)

Перечень земельных участков, в отношении которых не требуется проведение кадастровых работ представлен в приложении № 1.1 к данной пояснительной записке. Перечень образуемых земельных участков, попадающих в границу зоны размещения объекта капитального строительства представлен в приложении № 1.2 к данной пояснительной записке.

1.2 Перечень и сведения о площади образуемых земельных участков, в том числе возможные способы их образования

Граница территории, в отношении которой разрабатывается проект межевания территории, расположена в Краснодарском крае, городской округ Армавир.

Перечень и сведения о площадях образуемых земельных участков (частей земельных участков) представлены в Приложении №1.2 (Основная часть проекта межевания территории. Текстовая часть).

Предусмотренные проектом межевания способы образования земельных участков:

- «образование из земель или земельных участков, находящихся в государственной или муниципальной собственности» - при образовании земельных участков из земель неразграниченной государственной или муниципальной собственности.

Перечень координат характерных точек образуемых земельных участков представлен в Приложении №2 (Основная часть проекта межевания территории. Чертежи межевания территории).

Перечень координат характерных точек границы, в отношении которой разработан проект межевания представлен в Приложении №3 (Основная часть проекта межевания территории. Текстовая часть).

1.3 Перечень и сведения о площади образуемых земельных участков, которые будут отнесены к территориям общего пользования или имуществу общего пользования

Проектом межевания территории не предусмотрено образование земельных участков, которые будут отнесены к территориям общего пользования или имуществу общего пользования.

1.4 Перечень и сведения о площади образуемых земельных участков, в том числе в отношении которых предполагаются резервирование и (или) изъятие для государственных или муниципальных нужд

Согласовано | Взам. инв. № | Подпись | Инв. № подл.

Изм.	Кол.уч	Лист	№ док.	Подп.	Дата	Проект межевания территории.		
Выполнил		Чекин Д.В.				Пояснительная записка	Стадия	Лист 1 / Листов 2
Директор		Алексеюк Ю.А.						ООО «Межевой земельный центр»

Проектом межевания территории резервирование и (или) изъятие для государственных или муниципальных нужд не предусмотрено.

1.5 Вид разрешенного использования образуемых земельных участков в соответствии с проектом планировки

Образуемым земельным участкам вид разрешенного использования «Гидротехнические сооружения» будет присвоен в соответствии с классификатором видов разрешенного использования земельных участков, утвержденным Приказом Министерства экономического развития Российской Федерации от 1 сентября 2014 г. №540 (в ред. Приказа Федеральной службы государственной регистрации, кадастра и картографии от 10.11.2020 г. № П/0412).

1.6 Информация о правообладателях земельных участков

Информация о правообладателях земельных участков представлена в Приложении №1.1,1.2

1.7 Категория земель

Образуемым земельным участкам, находящимся в границах населенных пунктов, необходимо присвоить категорию земель - «Земли населенных пунктов».

Образуемым земельным участкам, находящимся вне границ населенных пунктов и земель лесного фонда, необходимо присвоить категорию земель - «Земли промышленности, энергетики, транспорта, связи, радиовещания, телевидения, информатики, земли для обеспечения космической деятельности, земли обороны, безопасности и земли иного специального назначения».

1.8 Адресные характеристики земельных участков

Граница территории, в отношении которой разрабатывается проект межевания территории, расположена в Краснодарском крае, Краснодарском крае, городской округ Армавир.

1.9 Площадь исходных земельных участков

Сведения о площадях исходных земельных участков представлены в Приложении №1.1, 1.2

1.10 Целевое назначение лесов, вид (виды) разрешенного использования лесного участка, количественные и качественные характеристики лесного участка, сведения о нахождении лесного участка в границах особо защитных участков лесов

Зона планируемого размещения объекта не расположена на землях лесного фонда.

Приложени №1.1

Перечень земельных участков, в отношении которых не требуется проведение кадастровых работ									
Номер ЗУ по чертежу межевания	**Кадастровый номер исходного ЗУ**	**Условный номер образуемого ЗУ/части ЗУ**	**Площадь исходного ЗУ кв.м.**	**Площадь образуемого ЗУ, кв.м.**	**Вид права исходного ЗУ**	**Правообладатель исходного ЗУ**	**Местоположение исходного ЗУ**	**Вид разрешенного использования исходного ЗУ**	**Категория земель исходного ЗУ**
1	23:38:0000000:3841	23:38:0000000:3841:ЧЗУ1	26553	**5531**	Постоянное (бессрочное) пользование	Муниципальное казенное учреждение "Управление капитального строительства и единого заказчика"	Краснодарский край, г Армавир, ул Карла Маркса, 1/3	Гидротехнические сооружения	Земли населённых пунктов
2	23:38:0118007:542	23:38:0118007:542:ЧЗУ1	639	**241**	Постоянное (бессрочное) пользование	Управление капитального строительства и единого заказчика	Российская Федерация, Краснодарский край, город Армавир, улица Карла Маркса, земельный участок 1/4	Гидротехнические сооружения	Земли населённых пунктов
3	23:38:0000000:3841	23:38:0000000:3841:ЧЗУ2	26553	**2867**	Постоянное (бессрочное) пользование	Муниципальное казенное учреждение "Управление капитального строительства и единого заказчика"	Краснодарский край, г Армавир, ул Карла Маркса, 1/3	Гидротехнические сооружения	Земли населённых пунктов
4	23:38:0000000:4510	23:38:0000000:4510:ЧЗУ1	652	**282**	Постоянное (бессрочное) пользование	Муниципальное казенное учреждение "Управление капитального строительства и единого заказчика"	Российская Федерация, Краснодарский край, городской округ г.Армавир, ул.Карла Маркса, земельный участок 1/6	Гидротехнические сооружения	Земли населённых пунктов
5	23:38:0000000:4488	23:38:0000000:4488:ЧЗУ1	22558	**296**	Постоянное (бессрочное) пользование	Муниципальное казенное учреждение "Управление капитального строительства и единого заказчика"	Краснодарский край, г Армавир, Российская Федерация, городской округ г. Армавир, ул. Приозерная, земельный участок 3	Гидротехнические сооружения	Земли населённых пунктов
6	23:38:0000000:4510	23:38:0000000:4510:ЧЗУ2	652	**2**	Постоянное (бессрочное) пользование	Муниципальное казенное учреждение "Управление капитального строительства и единого заказчика"	Российская Федерация, Краснодарский край, городской округ г.Армавир, ул.Карла Маркса, земельный участок 1/6	Гидротехнические сооружения	Земли населённых пунктов
7	23:38:0000000:3841	23:38:0000000:3841:ЧЗУ3	26553	**2**	Постоянное (бессрочное) пользование	Муниципальное казенное учреждение "Управление капитального строительства и единого заказчика"	Краснодарский край, г Армавир, ул Карла Маркса, 1/3	Гидротехнические сооружения	Земли населённых пунктов
8	23:38:0000000:4487	23:38:0000000:4487:ЧЗУ1	41113	**2511**	Постоянное (бессрочное) пользование	Муниципальное казенное учреждение "Управление капитального строительства и единого заказчика"	Краснодарский край, г Армавир, Российская Федерация, городской округ г. Армавир, ул. Приозерная, земельный участок 7	Гидротехнические сооружения	Земли промышленности*
Итого				11732					
*земли промышленности, энергетики, транспорта, связи, радиовещания, телевидения, информатики, земли для обеспечения космической деятельности, земли обороны, безопасности и земли иного специального назначения									

Приложени №1.2

Перечень образуемых земельных участков												
Номер образуемого ЗУ по чертежу межевания	**Кадастровый номер исходного ЗУ**	**Условный номер образуемого ЗУ/части ЗУ**	**Площадь исходного ЗУ кв.м.**	**Площадь образуемого ЗУ, кв.м.**	**Вид права исходного ЗУ**	**Правообладатель исходного ЗУ**	**Местоположение исходного ЗУ**	**Вид разрешенного использования исходного ЗУ**	**Категория земель исходного ЗУ**	**Категория образуемого ЗУ**	**Вид разрешенного использования образуемого ЗУ**	**Способ образования земельного участка**
9	23:38:0118005, 23:38:0118006, 23:38:0114054	23:38:0000000:ЗУ1	-	**5818**	-	-	Краснодарский край, г Армавир	-	-	земли промышленности*	Гидротехнические сооружения	Образованние земельного участка
10	23:38:0118006	23:38:0118006:ЗУ1	-	**41**	-	-	Краснодарский край, г Армавир	-	-	Земли населённых пунктов	Гидротехнические сооружения	Образованние земельного участка
Итого				**5859**								
*земли промышленности, энергетики, транспорта, связи, радиовещания, телевидения, информатики, земли для обеспечения космической деятельности, земли обороны, безопасности и земли иного специального назначения												

Приложение №2

Каталоги координат образуемых земельных участков/частей земельных участков

система координат, в соответствии с приказом Федеральной службы земельного кадастра России от 28.03.2002 г. № П/256 принята МСК-23

Условный номер земельного участка 9		
Площадь земельного участка 5818 м^2		
Обозначение характерных точек границ	**Координаты, м**	
	X	**Y**
1	**2**	**3**
1	474787,08	2312339,02
2	474785,63	2312340,75
3	474773,20	2312355,85
4	474765,49	2312365,62
5	474758,76	2312374,54
6	474749,54	2312386,78
7	474743,67	2312395,49
8	474734,38	2312409,31
9	474726,39	2312421,22
10	474718,05	2312433,62
11	474707,41	2312449,43
12	474696,11	2312466,20
13	474681,93	2312487,20
14	474672,70	2312500,67
15	474665,50	2312510,84
16	474656,58	2312523,17
17	474649,31	2312532,96
18	474645,37	2312538,00
19	474642,99	2312540,39
20	474640,56	2312542,56
21	474636,67	2312544,89
22	474631,72	2312547,45
23	474626,72	2312549,53
24	474619,45	2312552,24
25	474603,59	2312557,84
26	474600,76	2312558,83
27	474593,83	2312560,54
28	474583,20	2312563,35
29	474577,78	2312565,04
30	474567,19	2312569,08
31	474557,42	2312573,97
32	474549,94	2312578,45
33	474544,38	2312582,71
34	474540,68	2312586,33
35	474538,63	2312588,76
36	474535,83	2312592,56
37	474531,58	2312599,70
38	474528,01	2312607,31
39	474525,01	2312615,60
40	474520,02	2312635,36
41	474515,51	2312655,87
42	474510,21	2312680,30
43	474507,72	2312692,04
44	474505,38	2312705,19

Приложение №2

1	2	3
45	474501,53	2312727,50
46	474499,21	2312739,82
47	474495,44	2312742,18
48	474493,36	2312742,85
49	474491,02	2312745,84
50	474489,30	2312748,46
51	474488,03	2312751,03
88	474487,93	2312751,36
89	474482,72	2312752,17
97	474476,57	2312758,61
52	474475,88	2312758,25
53	474476,58	2312747,64
54	474481,25	2312736,77
55	474490,25	2312718,23
56	474496,52	2312702,32
57	474500,23	2312688,70
58	474503,50	2312672,88
59	474507,74	2312646,22
60	474511,88	2312621,57
61	474515,12	2312604,46
62	474518,10	2312594,61
63	474520,97	2312590,03
64	474526,58	2312584,59
65	474535,74	2312578,30
66	474537,50	2312576,87
67	474588,58	2312551,18
68	474599,90	2312546,52
69	474617,00	2312539,00
70	474625,43	2312535,34
71	474630,82	2312532,48
72	474635,08	2312529,48
73	474639,08	2312525,63
74	474644,37	2312519,34
75	474655,65	2312504,05
76	474668,78	2312485,40
77	474681,13	2312468,17
78	474697,82	2312444,46
79	474704,74	2312434,65
80	474717,98	2312415,85
81	474726,42	2312403,85
82	474730,64	2312397,86
83	474742,73	2312380,71
84	474743,74	2312379,18
85	474755,07	2312362,43
86	474762,63	2312352,08
87	474778,22	2312332,59
1	474787,08	2312339,02

Условный номер земельного участка 10		
Площадь земельного участка 41 м^2		
Обозначение характерных точек границ	**Координаты, м**	
	X	**Y**
1	**2**	**3**

Приложение №2

1	2	3
90	474588,57	2312551,18
91	474537,49	2312576,87
92	474541,20	2312573,85
93	474553,16	2312567,73
94	474562,54	2312563,10
95	474572,83	2312558,90
96	474580,61	2312554,46
90	474588,57	2312551,18

Приложение № 3 к Пояснительной записке

Перечень координат характерных точек границы территории, в отношении которой разработан проект межевания система координат, в соответствии с приказом Федеральной службы земельного кадастра России от 28.03.2002 г. № П/256 принята МСК-23					
№	X	Y	№	X	Y
1	475441.00	2311792.43	44	475048.85	2311956.11
2	475440.12	2311795.95	45	475043.84	2311963.28
3	475438.50	2311796.06	46	475035.24	2311974.17
4	475435.72	2311796.48	47	475028.00	2311982.40
5	475431.16	2311797.01	48	475019.10	2311991.87
6	475425.92	2311798.09	49	475008.91	2312002.30
7	475418.84	2311800.95	50	474999.63	2312013.33
8	475415.11	2311803.15	51	474991.27	2312023.29
9	475410.61	2311806.78	52	474986.14	2312029.37
10	475388.23	2311823.28	53	474978.18	2312038.41
11	475371.94	2311835.18	54	474971.20	2312046.95
12	475347.19	2311851.75	55	474963.43	2312056.06
13	475330.00	2311863.06	56	474955.64	2312065.19
14	475321.04	2311868.60	57	474946.56	2312075.84
15	475303.61	2311878.58	58	474939.42	2312084.21
16	475290.83	2311885.22	59	474933.47	2312091.17
17	475279.82	2311890.71	60	474928.96	2312096.47
18	475266.92	2311897.15	61	474923.66	2312103.42
19	475258.84	2311901.18	62	474921.98	2312109.00
20	475243.16	2311908.99	63	474917.58	2312123.65
21	475235.24	2311911.34	64	474915.83	2312129.39
22	475226.53	2311913.94	65	474920.89	2312142.57
23	475210.78	2311918.63	66	474922.97	2312147.99
24	475196.52	2311920.58	67	474923.50	2312147.88
25	475189.31	2311921.20	68	474925.26	2312146.45
26	475183.20	2311921.16	69	474927.17	2312144.91
27	475175.23	2311921.06	70	474927.50	2312145.31
28	475165.48	2311918.37	71	474927.72	2312145.57
29	475158.00	2311916.28	72	474933.29	2312152.26
30	475142.58	2311911.20	73	474929.88	2312155.06
31	475110.91	2311900.24	74	474925.04	2312159.14
32	475091.09	2311894.16	75	474919.83	2312164.00
33	475089.01	2311893.89	76	474916.01	2312168.20
34	475086.50	2311894.60	77	474913.65	2312171.45
35	475082.47	2311897.72	78	474912.32	2312173.91
36	475076.85	2311904.83	79	474910.09	2312178.64
37	475075.56	2311909.43	80	474903.90	2312192.87
38	475075.34	2311914.43	81	474898.65	2312204.79
39	475072.84	2311918.73	82	474893.33	2312216.13
40	475071.85	2311920.24	83	474888.25	2312225.79
41	475069.56	2311923.76	84	474883.50	2312233.36
42	475063.34	2311933.72	85	474880.57	2312237.22
43	475058.98	2311940.71	86	474874.71	2312244.04

Приложение № 3 к Пояснительной записке

87	474870.55	2312248.36	133	474535.83	2312592.56
88	474864.74	2312253.87	134	474531.58	2312599.70
89	474860.86	2312257.30	135	474528.01	2312607.31
90	474852.55	2312264.22	136	474525.01	2312615.60
91	474839.55	2312274.39	137	474520.02	2312635.36
92	474830.49	2312285.72	138	474515.51	2312655.87
93	474824.91	2312292.79	139	474510.21	2312680.30
94	474816.24	2312303.78	140	474507.72	2312692.04
95	474807.92	2312313.90	141	474505.38	2312705.19
96	474798.44	2312325.39	142	474501.53	2312727.50
97	474792.21	2312332.88	143	474499.21	2312739.82
98	474787.08	2312339.02	144	474495.44	2312742.18
99	474785.63	2312340.75	145	474493.36	2312742.85
100	474773.20	2312355.85	146	474491.02	2312745.84
101	474765.49	2312365.62	147	474489.30	2312748.46
102	474758.76	2312374.54	148	474488.03	2312751.03
103	474749.54	2312386.78	149	474487.93	2312751.36
104	474743.67	2312395.49	150	474482.72	2312752.17
105	474734.38	2312409.31	151	474476.57	2312758.61
106	474726.39	2312421.22	152	474475.88	2312758.25
107	474718.05	2312433.62	153	474476.58	2312747.64
108	474707.41	2312449.43	154	474481.25	2312736.77
109	474696.11	2312466.20	155	474490.25	2312718.23
110	474681.93	2312487.20	156	474496.52	2312702.32
111	474672.70	2312500.67	157	474500.23	2312688.70
112	474665.50	2312510.84	158	474503.50	2312672.88
113	474656.58	2312523.17	159	474507.74	2312646.22
114	474649.31	2312532.96	160	474511.88	2312621.57
115	474645.37	2312538.00	161	474515.12	2312604.46
116	474642.99	2312540.39	162	474518.10	2312594.61
117	474640.56	2312542.56	163	474520.97	2312590.03
118	474636.67	2312544.89	164	474526.58	2312584.59
119	474631.72	2312547.45	165	474535.74	2312578.30
120	474626.72	2312549.53	166	474537.49	2312576.87
121	474619.45	2312552.24	167	474541.20	2312573.85
122	474603.59	2312557.84	168	474553.16	2312567.73
123	474600.76	2312558.83	169	474562.54	2312563.10
124	474593.83	2312560.54	170	474572.83	2312558.90
125	474583.20	2312563.35	171	474580.61	2312554.46
126	474577.78	2312565.04	172	474588.57	2312551.18
127	474567.19	2312569.08	173	474599.90	2312546.52
128	474557.42	2312573.97	174	474617.00	2312539.00
129	474549.94	2312578.45	175	474625.43	2312535.34
130	474544.38	2312582.71	176	474630.82	2312532.48
131	474540.68	2312586.33	177	474635.08	2312529.48
132	474538.63	2312588.76	178	474639.08	2312525.63

Приложение № 3 к Пояснительной записке

179	474644.37	2312519.34	225	474981.11	2312021.66
180	474655.65	2312504.05	226	474990.31	2312012.17
181	474668.78	2312485.40	227	475000.42	2311996.70
182	474681.13	2312468.17	228	475006.80	2311986.95
183	474697.82	2312444.46	229	475020.24	2311966.70
184	474704.74	2312434.65	230	475028.90	2311954.31
185	474717.98	2312415.85	231	475035.09	2311945.44
186	474726.42	2312403.85	232	475045.77	2311930.16
187	474730.64	2312397.86	233	475047.88	2311927.77
188	474742.73	2312380.71	234	475058.66	2311915.48
189	474743.74	2312379.18	235	475059.03	2311914.78
190	474755.07	2312362.43	236	475061.89	2311909.45
191	474762.63	2312352.08	237	475062.21	2311907.13
192	474778.22	2312332.59	238	475061.54	2311901.07
193	474779.02	2312331.58	239	475061.32	2311897.08
194	474789.15	2312319.19	240	475062.79	2311895.62
195	474802.66	2312303.11	241	475063.85	2311894.49
196	474818.05	2312284.74	242	475066.77	2311891.37
197	474823.94	2312277.89	243	475071.45	2311888.91
198	474832.73	2312267.65	244	475081.01	2311884.87
199	474844.27	2312257.39	245	475089.51	2311881.53
200	474853.74	2312248.50	246	475090.82	2311881.21
201	474857.74	2312244.49	247	475091.70	2311881.12
202	474867.99	2312233.07	248	475092.44	2311881.23
203	474876.73	2312220.90	249	475100.44	2311882.28
204	474882.32	2312210.91	250	475115.33	2311885.53
205	474887.91	2312199.67	251	475125.94	2311888.73
206	474895.04	2312184.27	252	475135.28	2311890.94
207	474896.31	2312181.52	253	475145.58	2311893.98
208	474902.71	2312167.09	254	475154.06	2311897.12
209	474902.65	2312155.85	255	475161.23	2311899.98
210	474902.55	2312139.38	256	475167.52	2311902.35
211	474905.19	2312131.13	257	475171.74	2311903.47
212	474905.74	2312129.09	258	475175.98	2311904.66
213	474906.62	2312125.85	259	475180.42	2311905.89
214	474907.45	2312123.96	260	475184.32	2311907.28
215	474910.70	2312116.58	261	475190.46	2311908.03
216	474915.39	2312105.95	262	475207.84	2311904.55
217	474919.71	2312096.15	263	475220.01	2311901.83
218	474921.69	2312091.66	264	475229.36	2311899.14
219	474924.86	2312086.95	265	475241.88	2311896.26
220	474929.84	2312080.92	266	475254.81	2311891.44
221	474943.63	2312064.23	267	475263.26	2311887.67
222	474958.41	2312046.35	268	475276.82	2311881.24
223	474966.80	2312036.42	269	475289.55	2311874.29
224	474976.43	2312026.49	270	475310.20	2311862.66

271	475320.01	2311855.93	277	475420.59	2311789.03
272	475340.22	2311841.68	278	475423.65	2311788.41
273	475380.59	2311812.83	279	475427.66	2311788.30
274	475403.21	2311796.98	280	475432.37	2311788.59
275	475408.59	2311793.61	281	475438.40	2311790.15
276	475414.93	2311790.93			