


ОХРАННАЯ ЗОНА КАБЕЛЬНОЙ
ЛИНИИ СВЯЗИ ОРИЕНТИР.
ПЛ. 60 М²

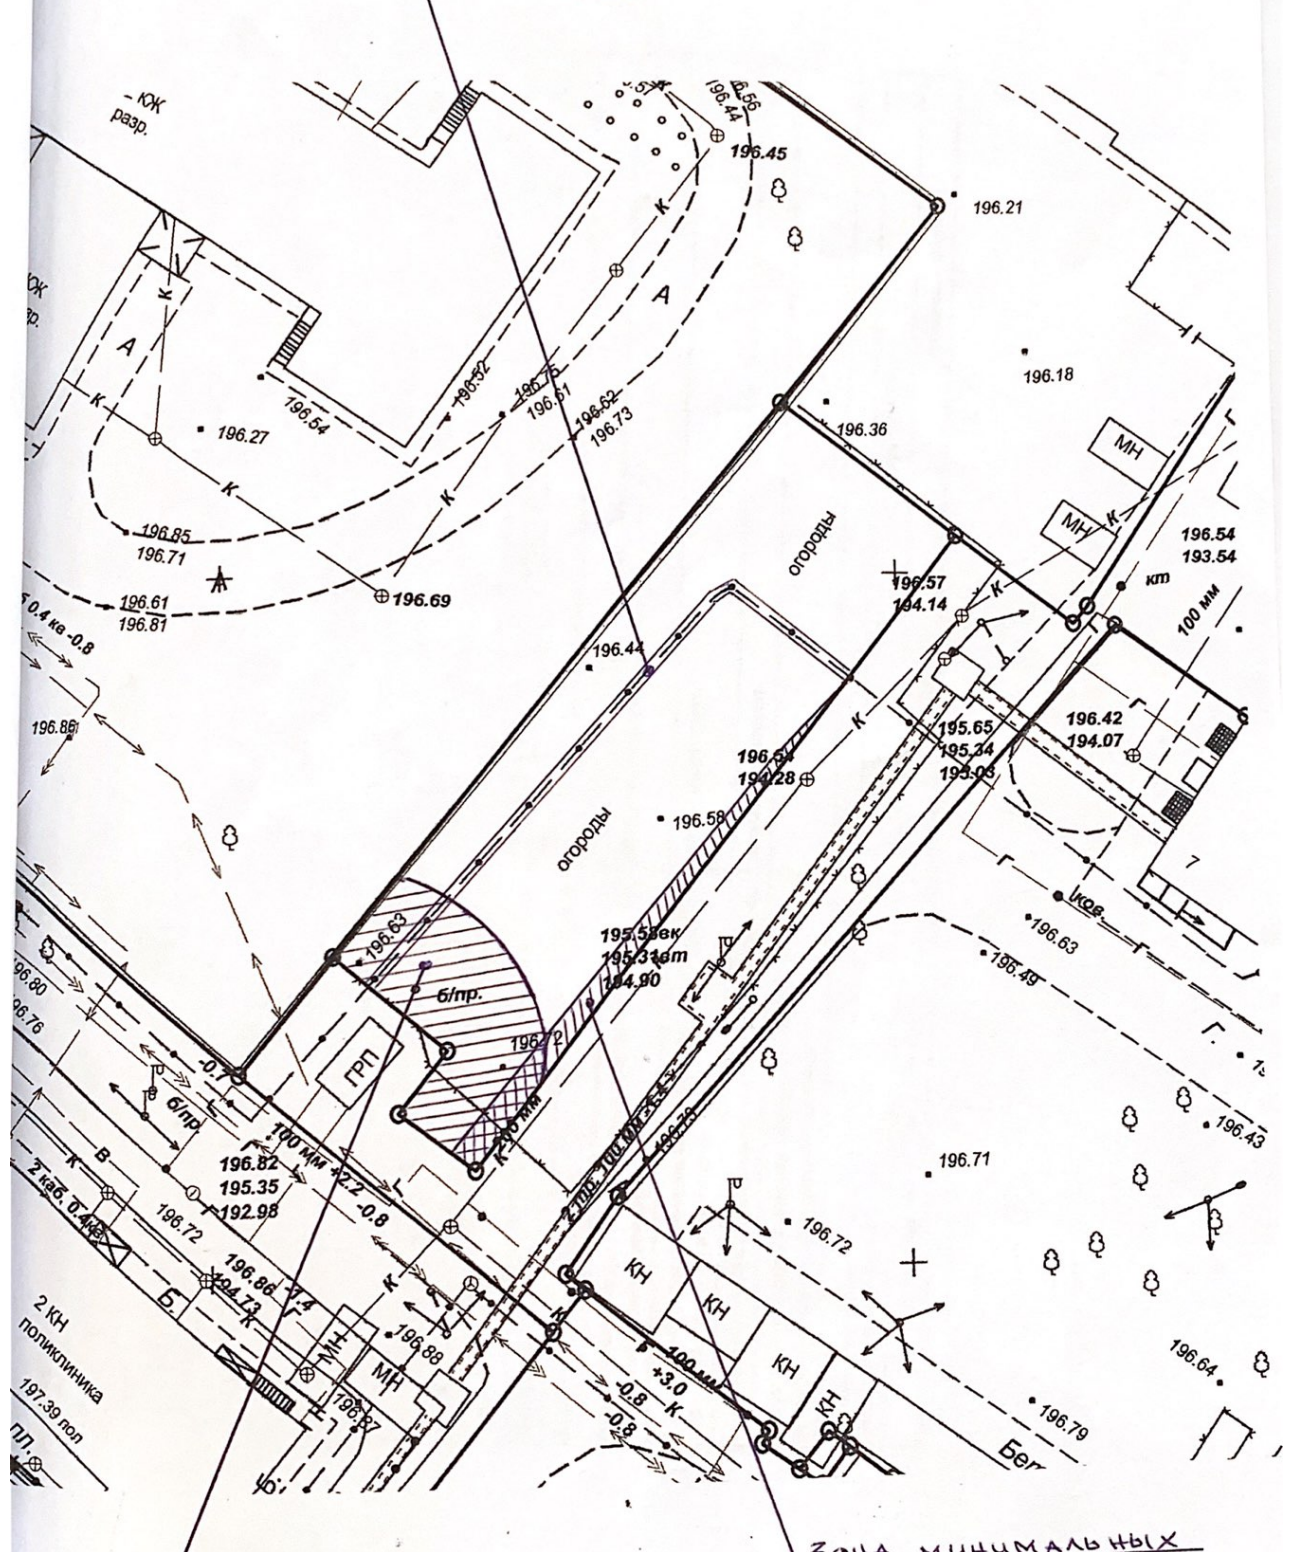

ОХРАННАЯ ЗОНА
ГРП ОРИЕНТИР.
ПЛ. 161 М²

ЗОНА МИНИМАЛЬНЫХ
РАССТОЯНИЙ ОТ
КАНАЛА ЗАЩИТЫ ОРИЕНТ.
ПЛ. 63 М²