


УТВЕРЖДЕНА
 постановлением администрации
 муниципального образования
 город Армавир
 от 20.09.2024 № 1872

СХЕМА

Организации движения и ограждения места производства геологических краткосрочных работ на полосе движения,
 длина зоны работ ≤ 30м (в населенном пункте)

Работы будут выполняться на пересечении ул. Кирова-ул. Мира, нечетная сторона, в районе площади В. И. Ленина
 (ночная смена бурения 26.09.2024 с 22⁰⁰ до 06⁰⁰)

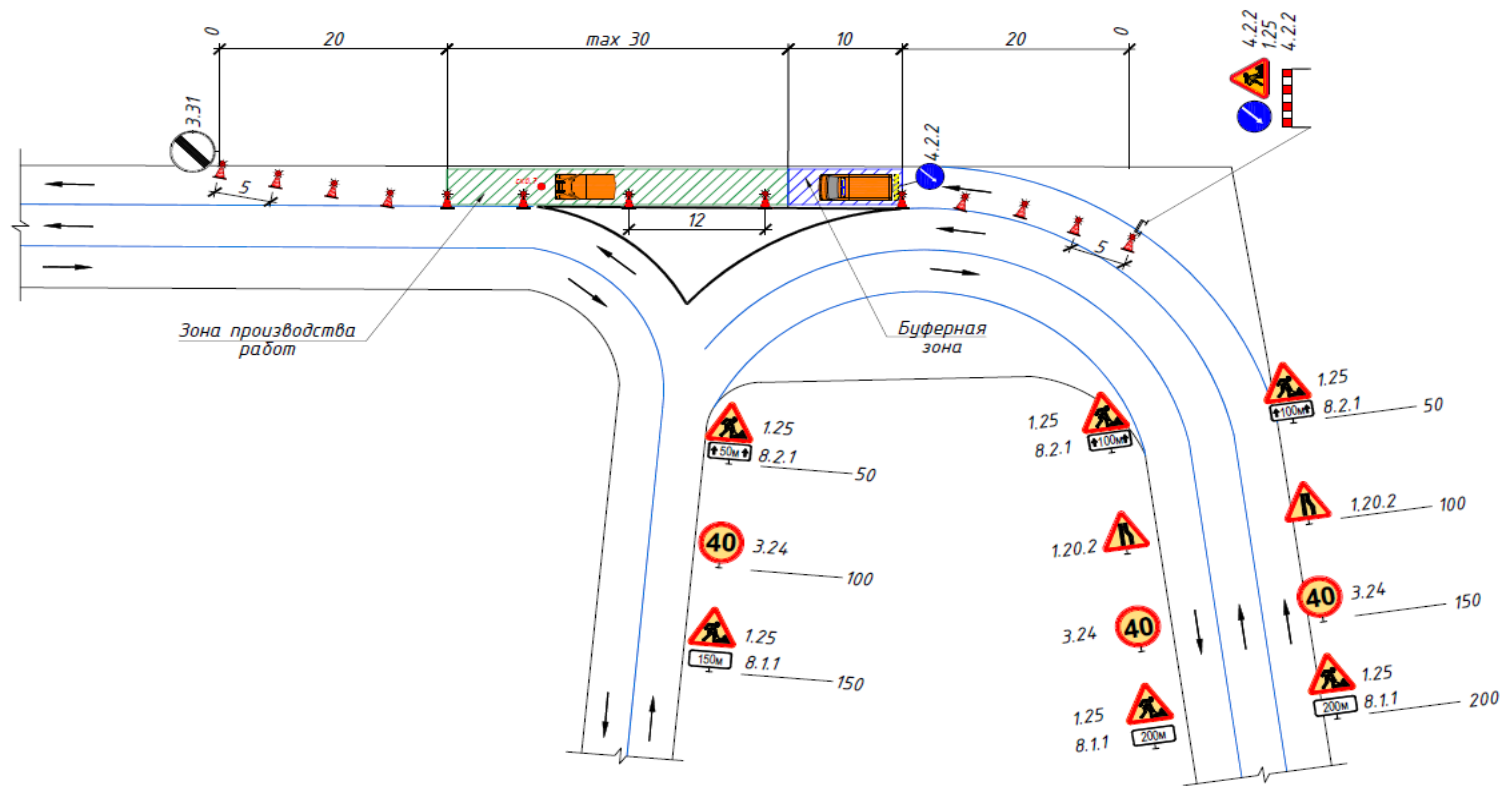

Начальник отдела транспорта
 администрации муниципального
 образования город Армавир

В.Р. Галустов