ПРИЛОЖЕНИЕ №1

УТВЕРЖДЕНА
постановлением администрации
муниципального образования
город Армавир
от_____№_____

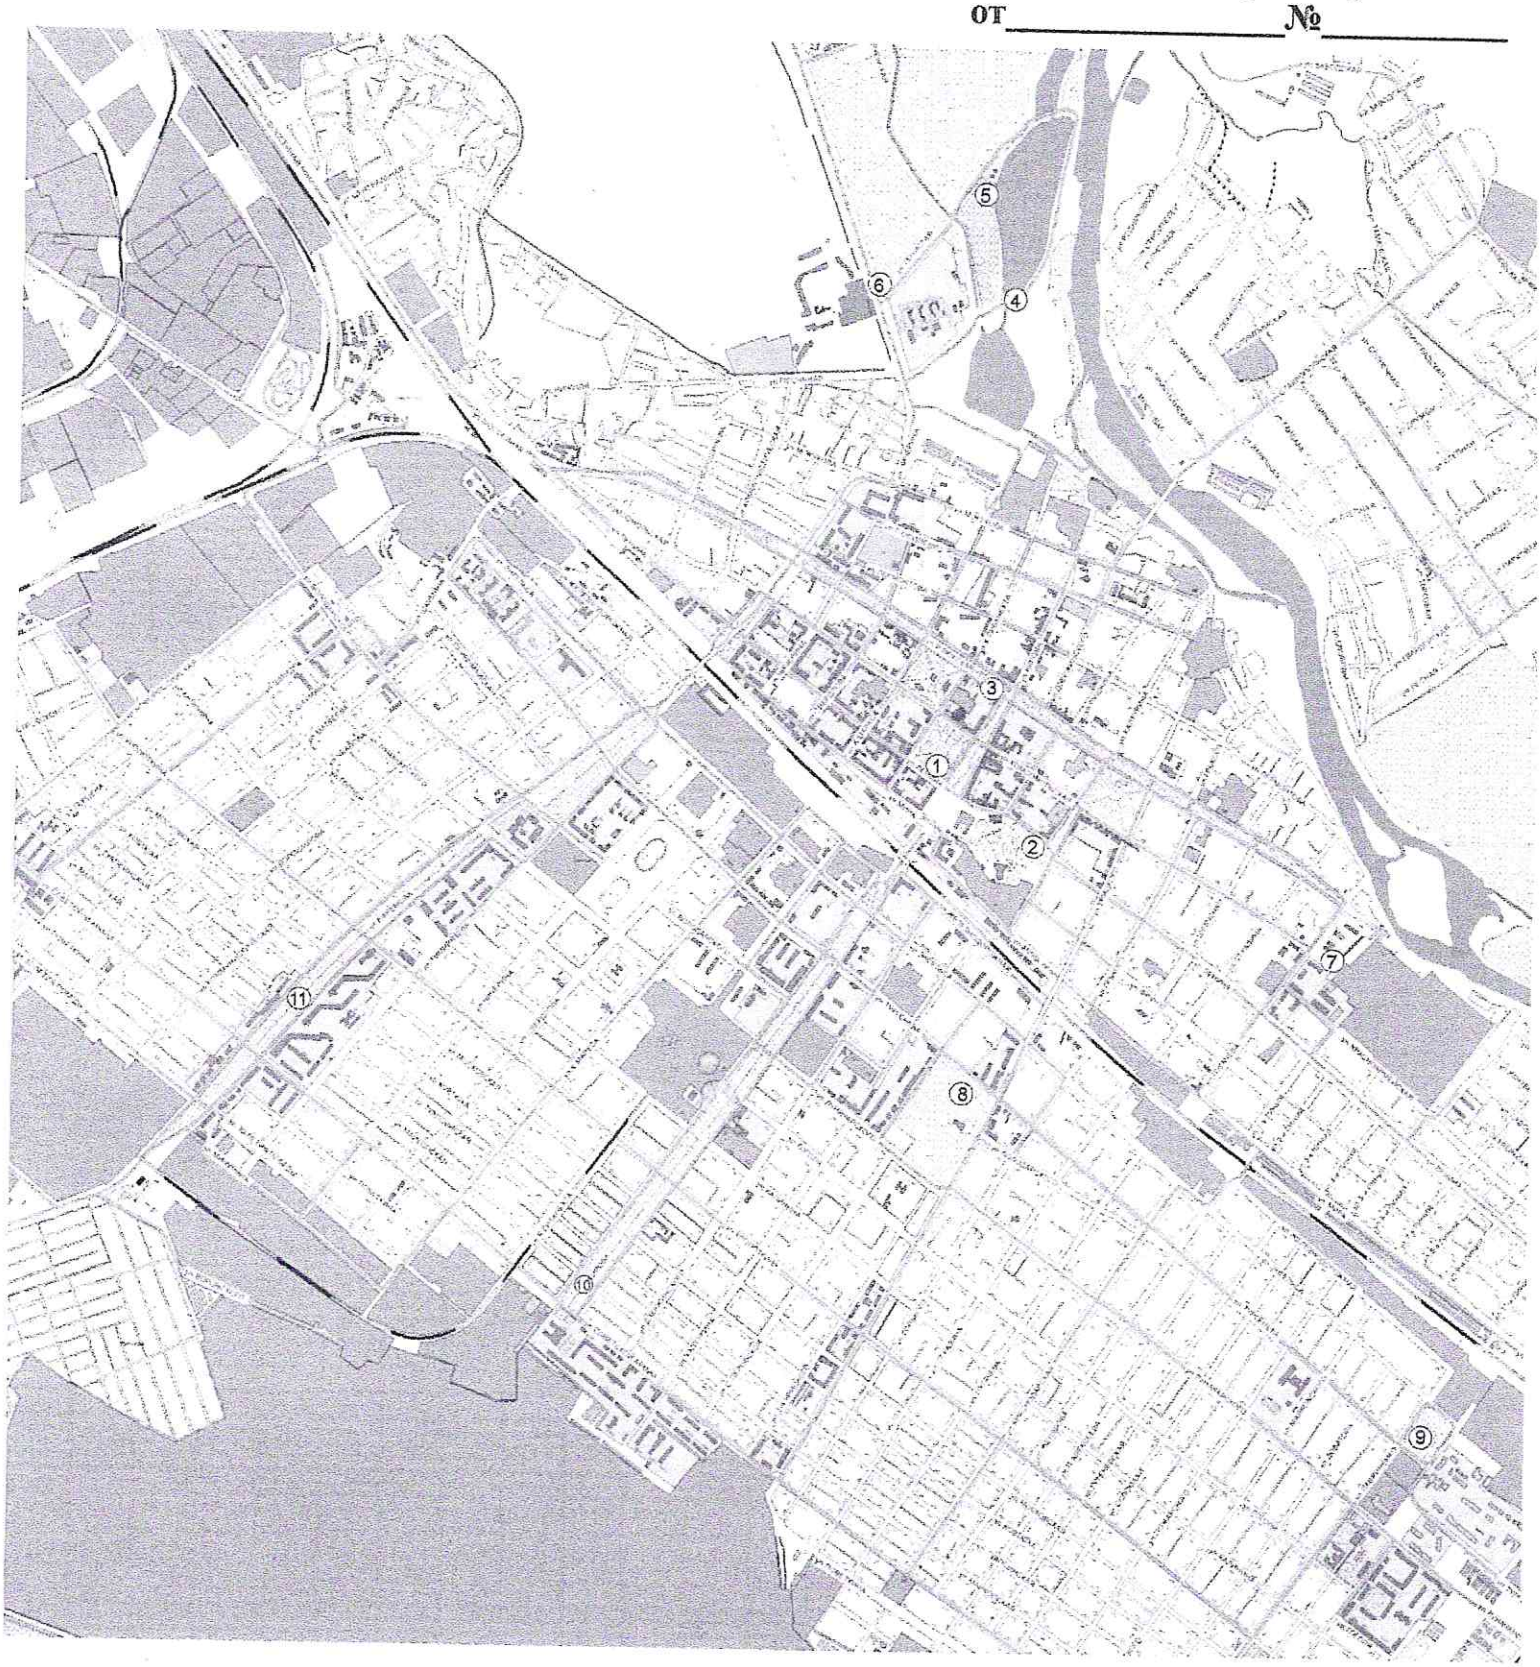


Схема размещения проката велосипедов, роликов, самокатов и другого спортивного инвентаря, для размещения которых не требуется разрешение на строительство велопарков на землях или земельных участках находящихся в государственной или муниципальной собственности на территории муниципального образования город Армавир

Условные обозначения:

Локация №1 - ул.Кирова 54/1.Центральный сквер, р-он кафе "Жар-Пицца". Станция на 4 секции (20 портов). Размер 9,50х1,20 м.

Локация №2 - ул.Ленина. 88а.Парк культуры и отдыха имени В.Ленина. Станция на 2 секции (10 портов). Размер 4,88х1,20 м.

Локация №3 - ул.Розы Люксембург, 144/1, р-он АГПА. Станция на 2 секции (10 портов). Размер 4,88х1,20 м.

Локация №4 - ул.Тенистая, 40/4. Городское водохранилище. Р-он кофейни "Кофе Пей".Станция на 7 секций (35 портов). Размер 16,55х1,20 м.

Локация №5 - ул.Тенистая, 36. Городское водохранилище. Р-он Спасательной станции.Станция на 7 секций (35 портов). Размер 16,55х1,20 м.

Локация №6 - ул.Тенистая, 1. Городское водохранилище. Р-он п.Роща.Станция на 7 секций (35 портов). Размер 16,55х1,20 м.

Локация №7 - ул.Пугачева,9 Площадь 40 лет Победы. Станция на 2 секции (10 портов). Размер 4,88х1,20 м.

Локация №8 - ул.Тургенева, 148/1. Комсомольский парк. Р-он магазина "Центр одежды". Станция на 2 секции (10 портов). Размер 4,88х1,20 м.


Локация №9 - пересечение ул.Лавриненко и ул. Тургенева. Сквер.Р-он Мясокомбината. Станция на 2 секции (10 портов). Размер 4,88х1,20 м.

Локация №10 - ул. Кирова,188. Сквер р-он "Дом Офицеров" кафе "Family". Станция на 2 секции (10 портов). Размер 4,88х1,20 м.

Локация №11 - ул. Ефремова, 119/1. Сквер р-он магазина "Кредо на Сенной". Станция на 2 секции (10 портов). Размер 4,88х1,20 м.

Локация №12 - ул. Новороссийская, 127. Р-он кинотеатра "Родина". Станция на 2 секции (10 портов). Размер 4,88х1,20 м.

Локация №13 - ул. Маркова, 102. Парк отдыха имени В.Е.Воробъева. Станция на 2 секции (10 портов). Размер 4,88х1,20 м.

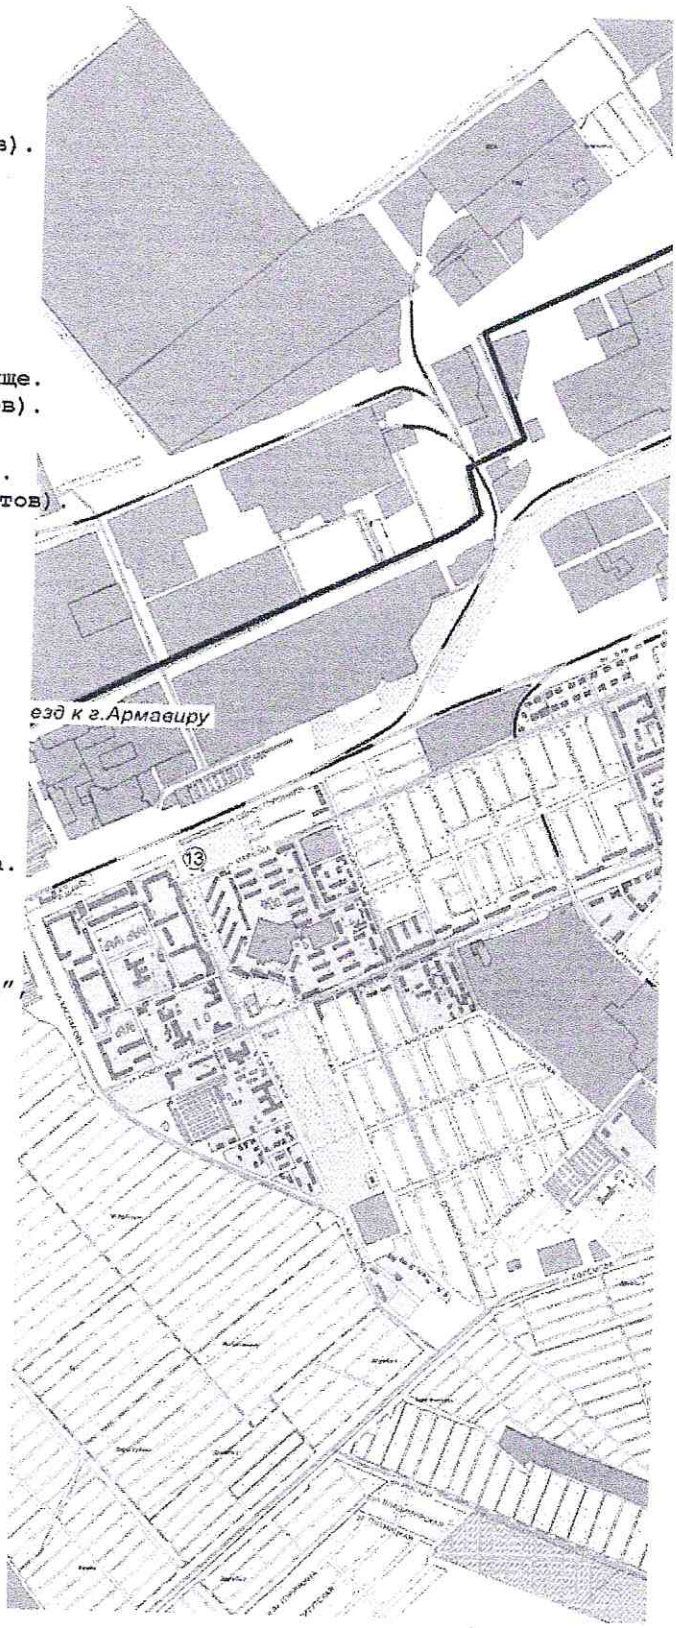

Начальник управления экономического развития администрации муниципального образования город Армавир Н.Ю.Маслова

Заместитель начальника управления архитектуры и градостроительства администрации муниципального образования город Армавир В.А.Корницкая