
ПРИЛОЖЕНИЕ

УТВЕРЖДЕНА
постановлением администрации
муниципального образования
город Армавир
от 06.12.2023 № 3380

СХЕМА

дублирующей автомобильной дороги на время ограничения движения транспортных средств на участке автомобильной дороги общего пользования местногозначения
«улица Шоссейная» км 1+090 – км 2+800» в связи с проведением ремонтных работ

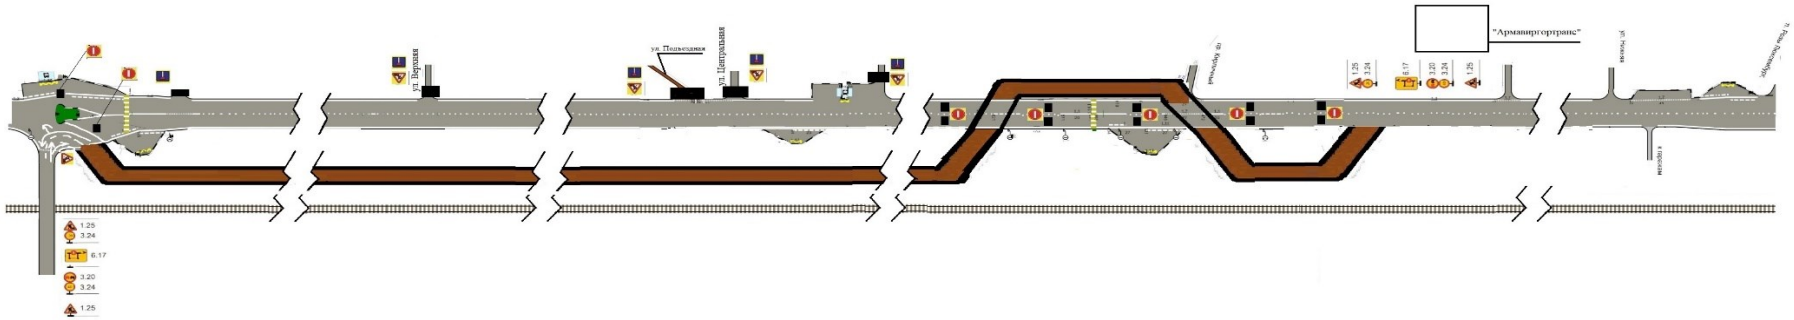

Подрядной организации, выполняющей ремонтные работы необходимо:
1) выполнить установку ТСОДД согласно схеме;
2) обеспечить участок проведения работ аварийным освещением;
3) установить светоотражающие элементы на элементах перекрытия проезжей части.

Начальник отдела транспорта
администрации муниципального
образования город Армавир В.Р. Галустов