Организация дорожного движения участка автомобильной дороги
"с.Отрадо-Ольгинское-г.Новокубанск-г.Армавир"км45+20-км45+320
с планируемой к размещению рекламной конструкцией:
(щит 3х6) № 30, №31.

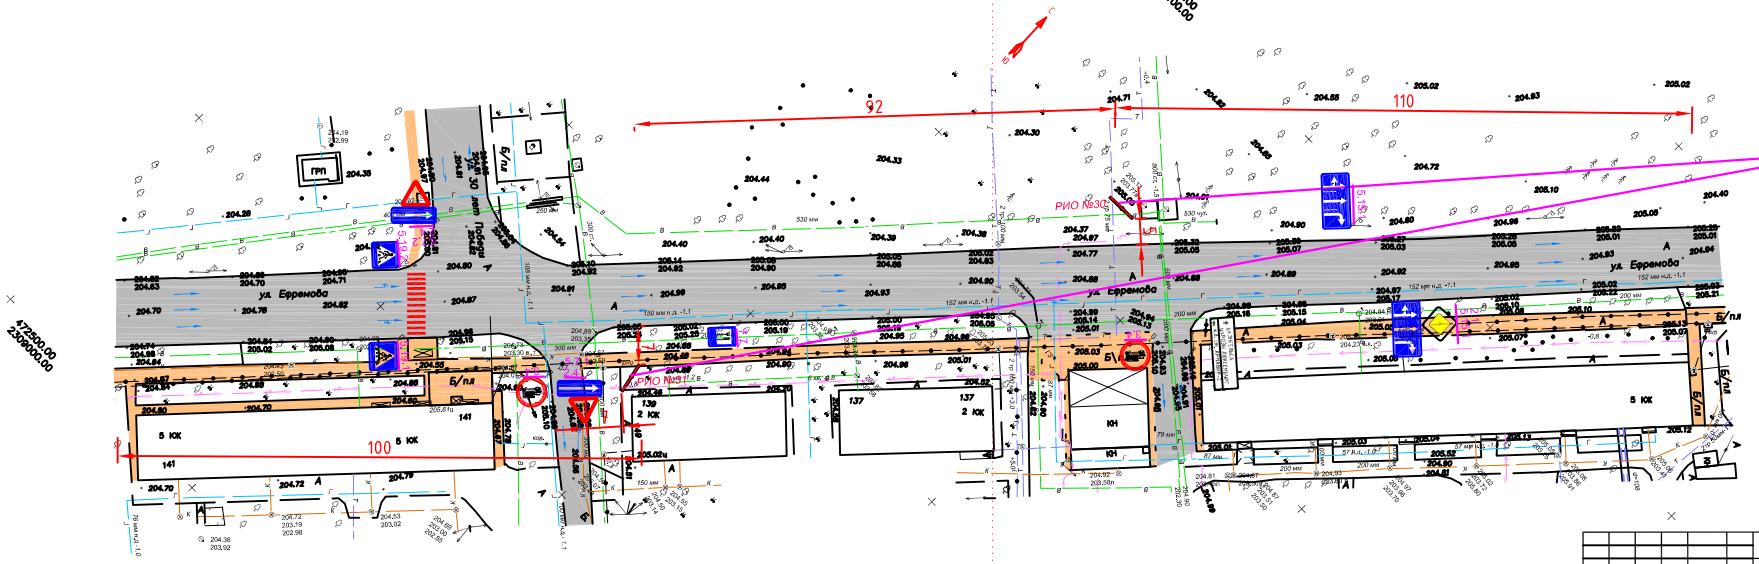

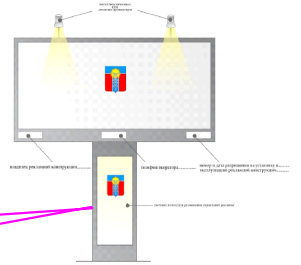

Условные обозначения		
1	2.1	Дорожные знаки
2	R15	Радиус поворота
3	13	Расстояния
4		Дорожное покрытие
5		Пешеходная зона
6		Направление движения
7	РИО №	Рекламно-информационный объект

							Краснодарский край город Армавир
							Документация проекта схемы размещения рекламных конструкций на территории муниципального образования город Армавир
Изм.	Кол.уч.	Лист	N док.	Подп.	Дата		
Нач.уч.		Глушко				муниципальное образование город Армавир	Стадия: — / Лист: 23 / Листов: 24
Проверил		Гуриенко					
Выполнил		Дмитриенко				Схема организации дорожного движения участка автомобильной дороги М 1:500	МБУ "УАиГ"

Формат А1