ПРИЛОЖЕНИЕ

УТВЕРЖДЕНЫ
постановлением администрации
муниципального образования
город Армавир
от_____№_____


СХЕМЫ

расстановки технических средств организации дорожного движения (дорожные знаки 3.35 "Движение на средствах индивидуальной мобильности запрещено") на территории муниципального образования город Армавир

Сквер, ограниченный улицами Кирова, Комсомольской и Ленина ("Вечный огонь");
Сквер имени В.Е. Воробьева;
Городской парк "Культуры и отдыха" по улице Ленина, 88;
Зеленая зона, ограниченная улицами Тургенева, Луначарского, Софьи Перовской и Урицкого;
Зеленая зона, ограниченная улицами Лавриненко, Энгельса и Тургенева;
Сквер 80-летия образования Краснодарского края;
Парк "Победы";
Центральная площадь им. В.И. Ленина;
Сквер, ограниченный улицами Комсомольской, Кирова и Розы Люксембург
(памятник В.В. Горбатко);
Сквер по ул. Новороссийской, 100;
Зеленая зона по ул. Урицкого угол ул. Комсомольской (сквер им. А.Г. Ованесова);
Сквер им. Н.С. Плохова;
Зеленая зона, ограниченная улицами Комсомольской, Халтурина и Ленина ("Тихий сквер");
Центральный парк, ограниченный улицами Комсомольской, Кирова, Ленина, Карла Либкнехта.

Начальник отдела транспорта
администрации муниципального
образования город Армавир В.Р. Галустов

Сквер, ограниченный улицами Кирова, Комсомольской и Ленина ("Вечный огонь")

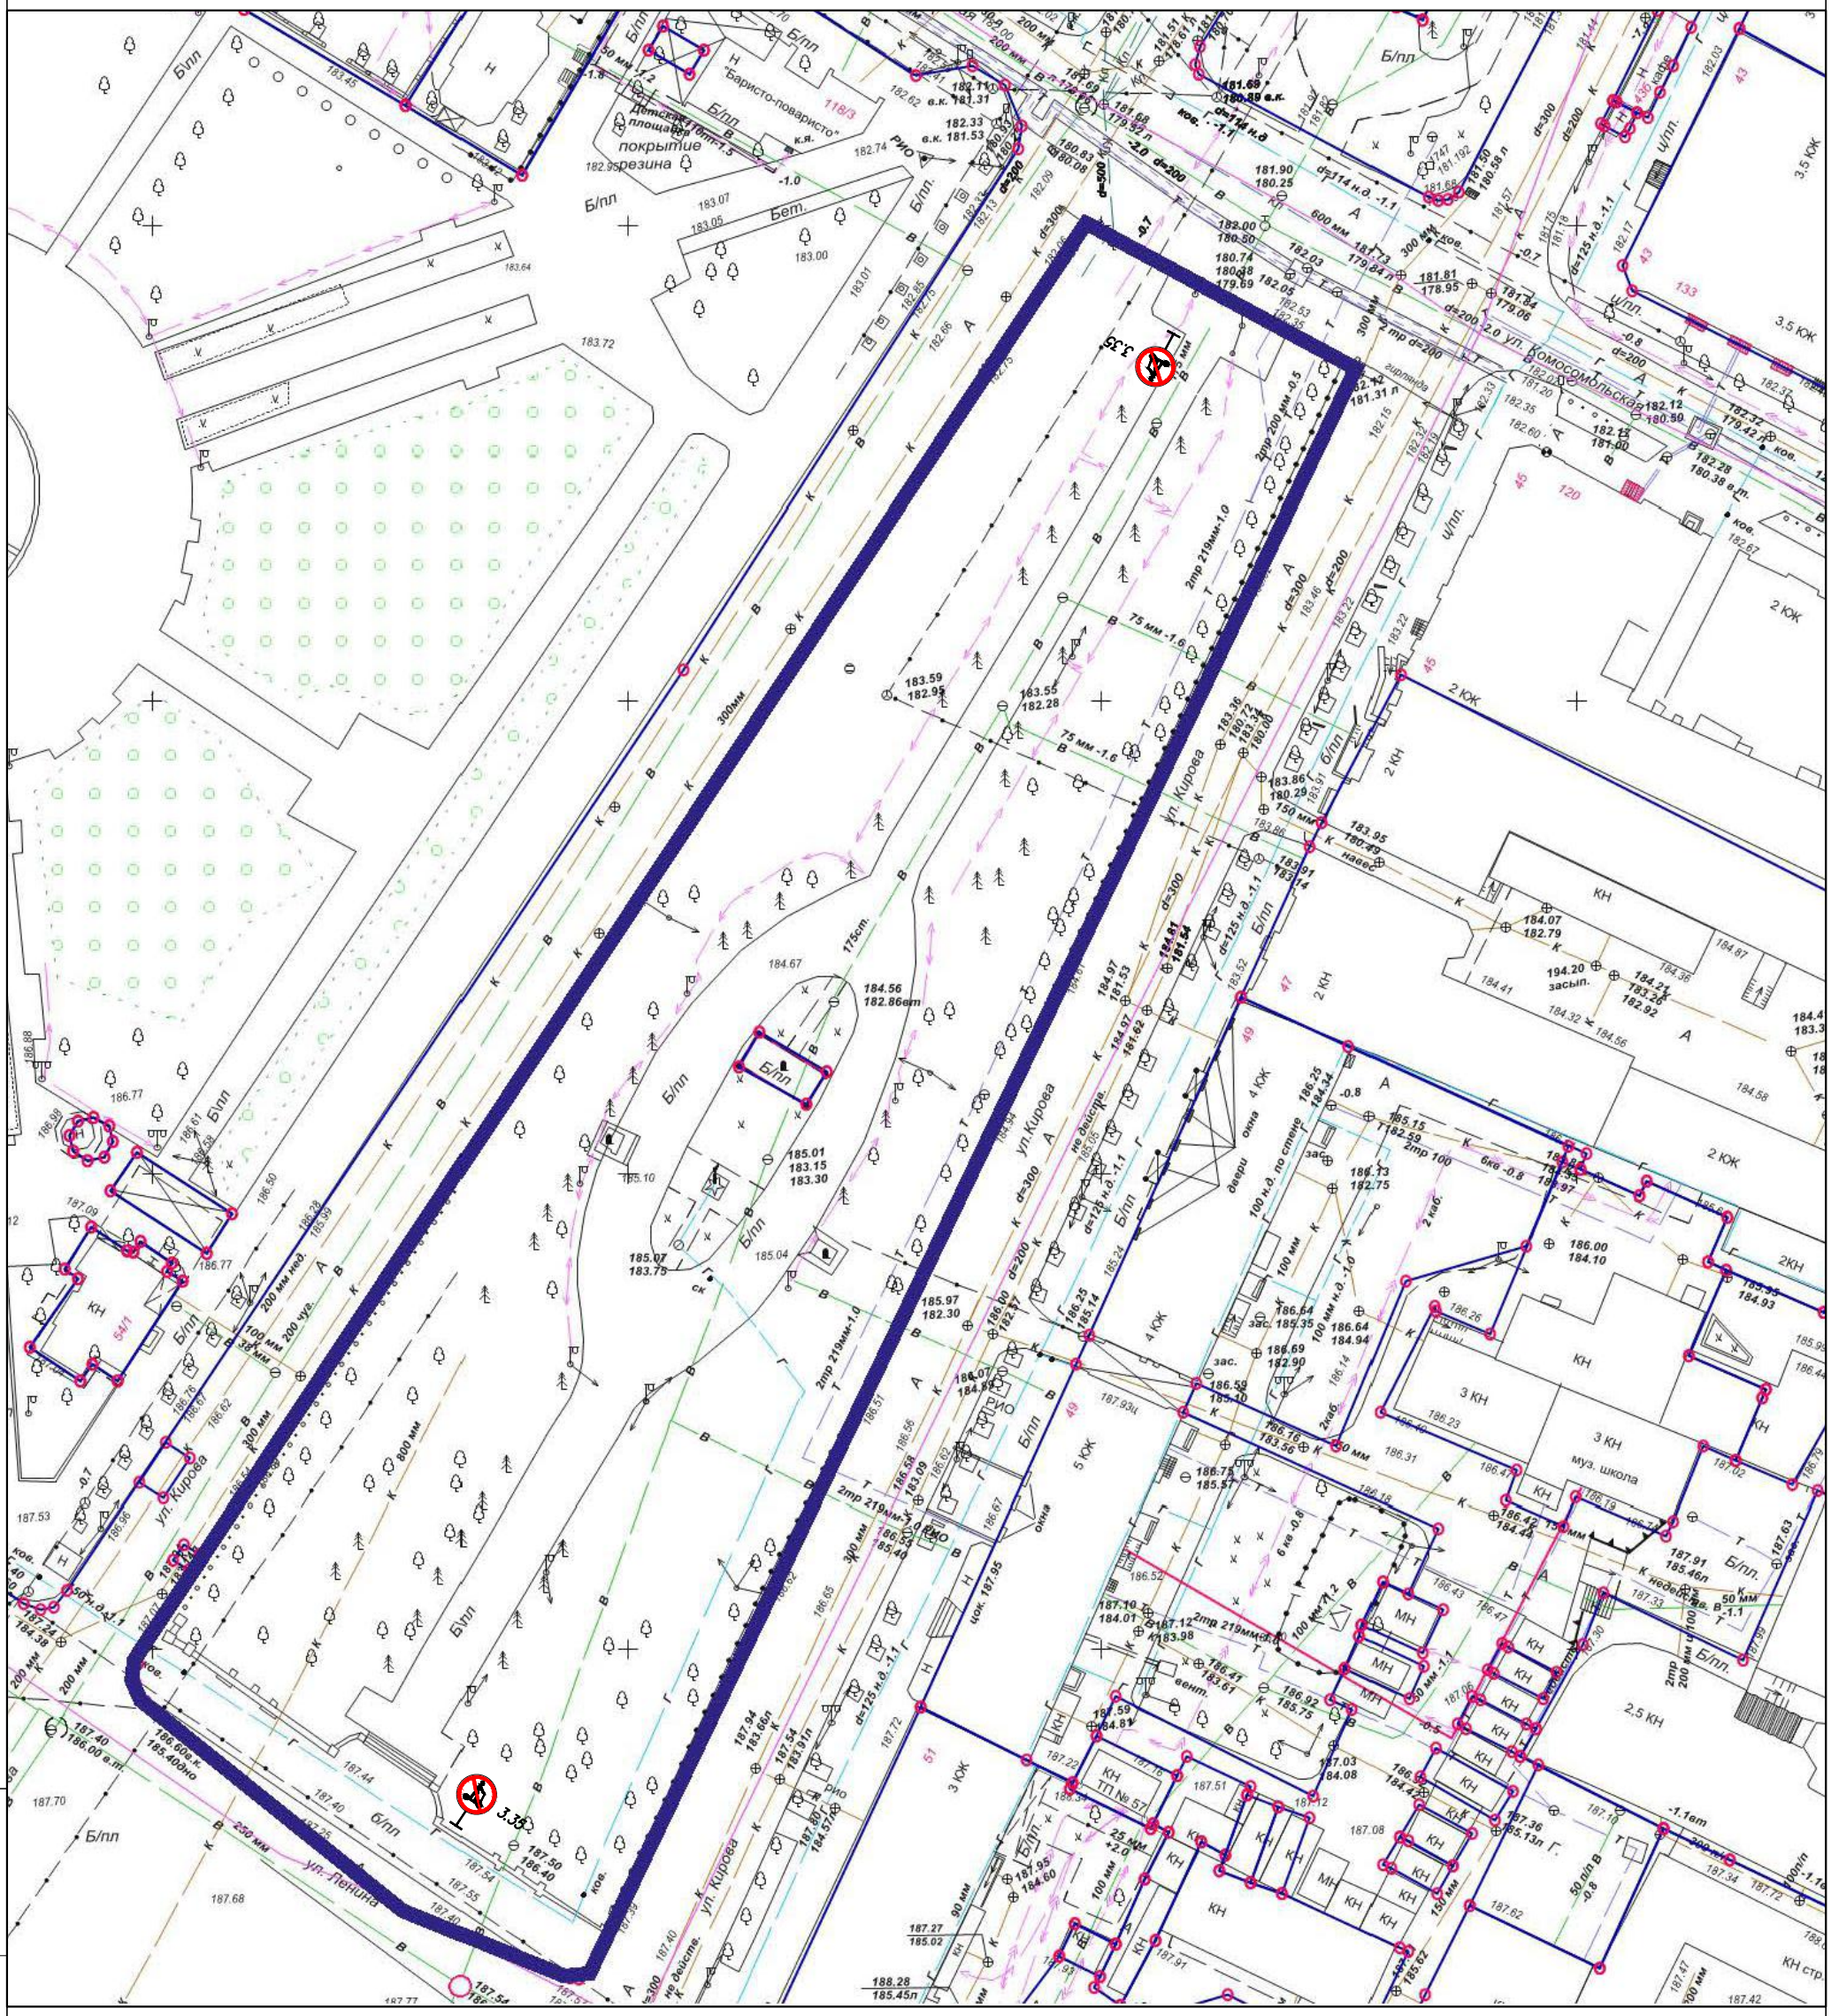


№ проектируемого знака по ГОСТ Р 52289-2019 (изм. от 16.02.2023)	Кол-во, шт.
Знак 3.35 – Движение на средствах индивидуальной мобильности запрещено	2

Взам. инв.N

Подп. и дата

Инв.N подл.

Сквер имени В.Е. Воробьева

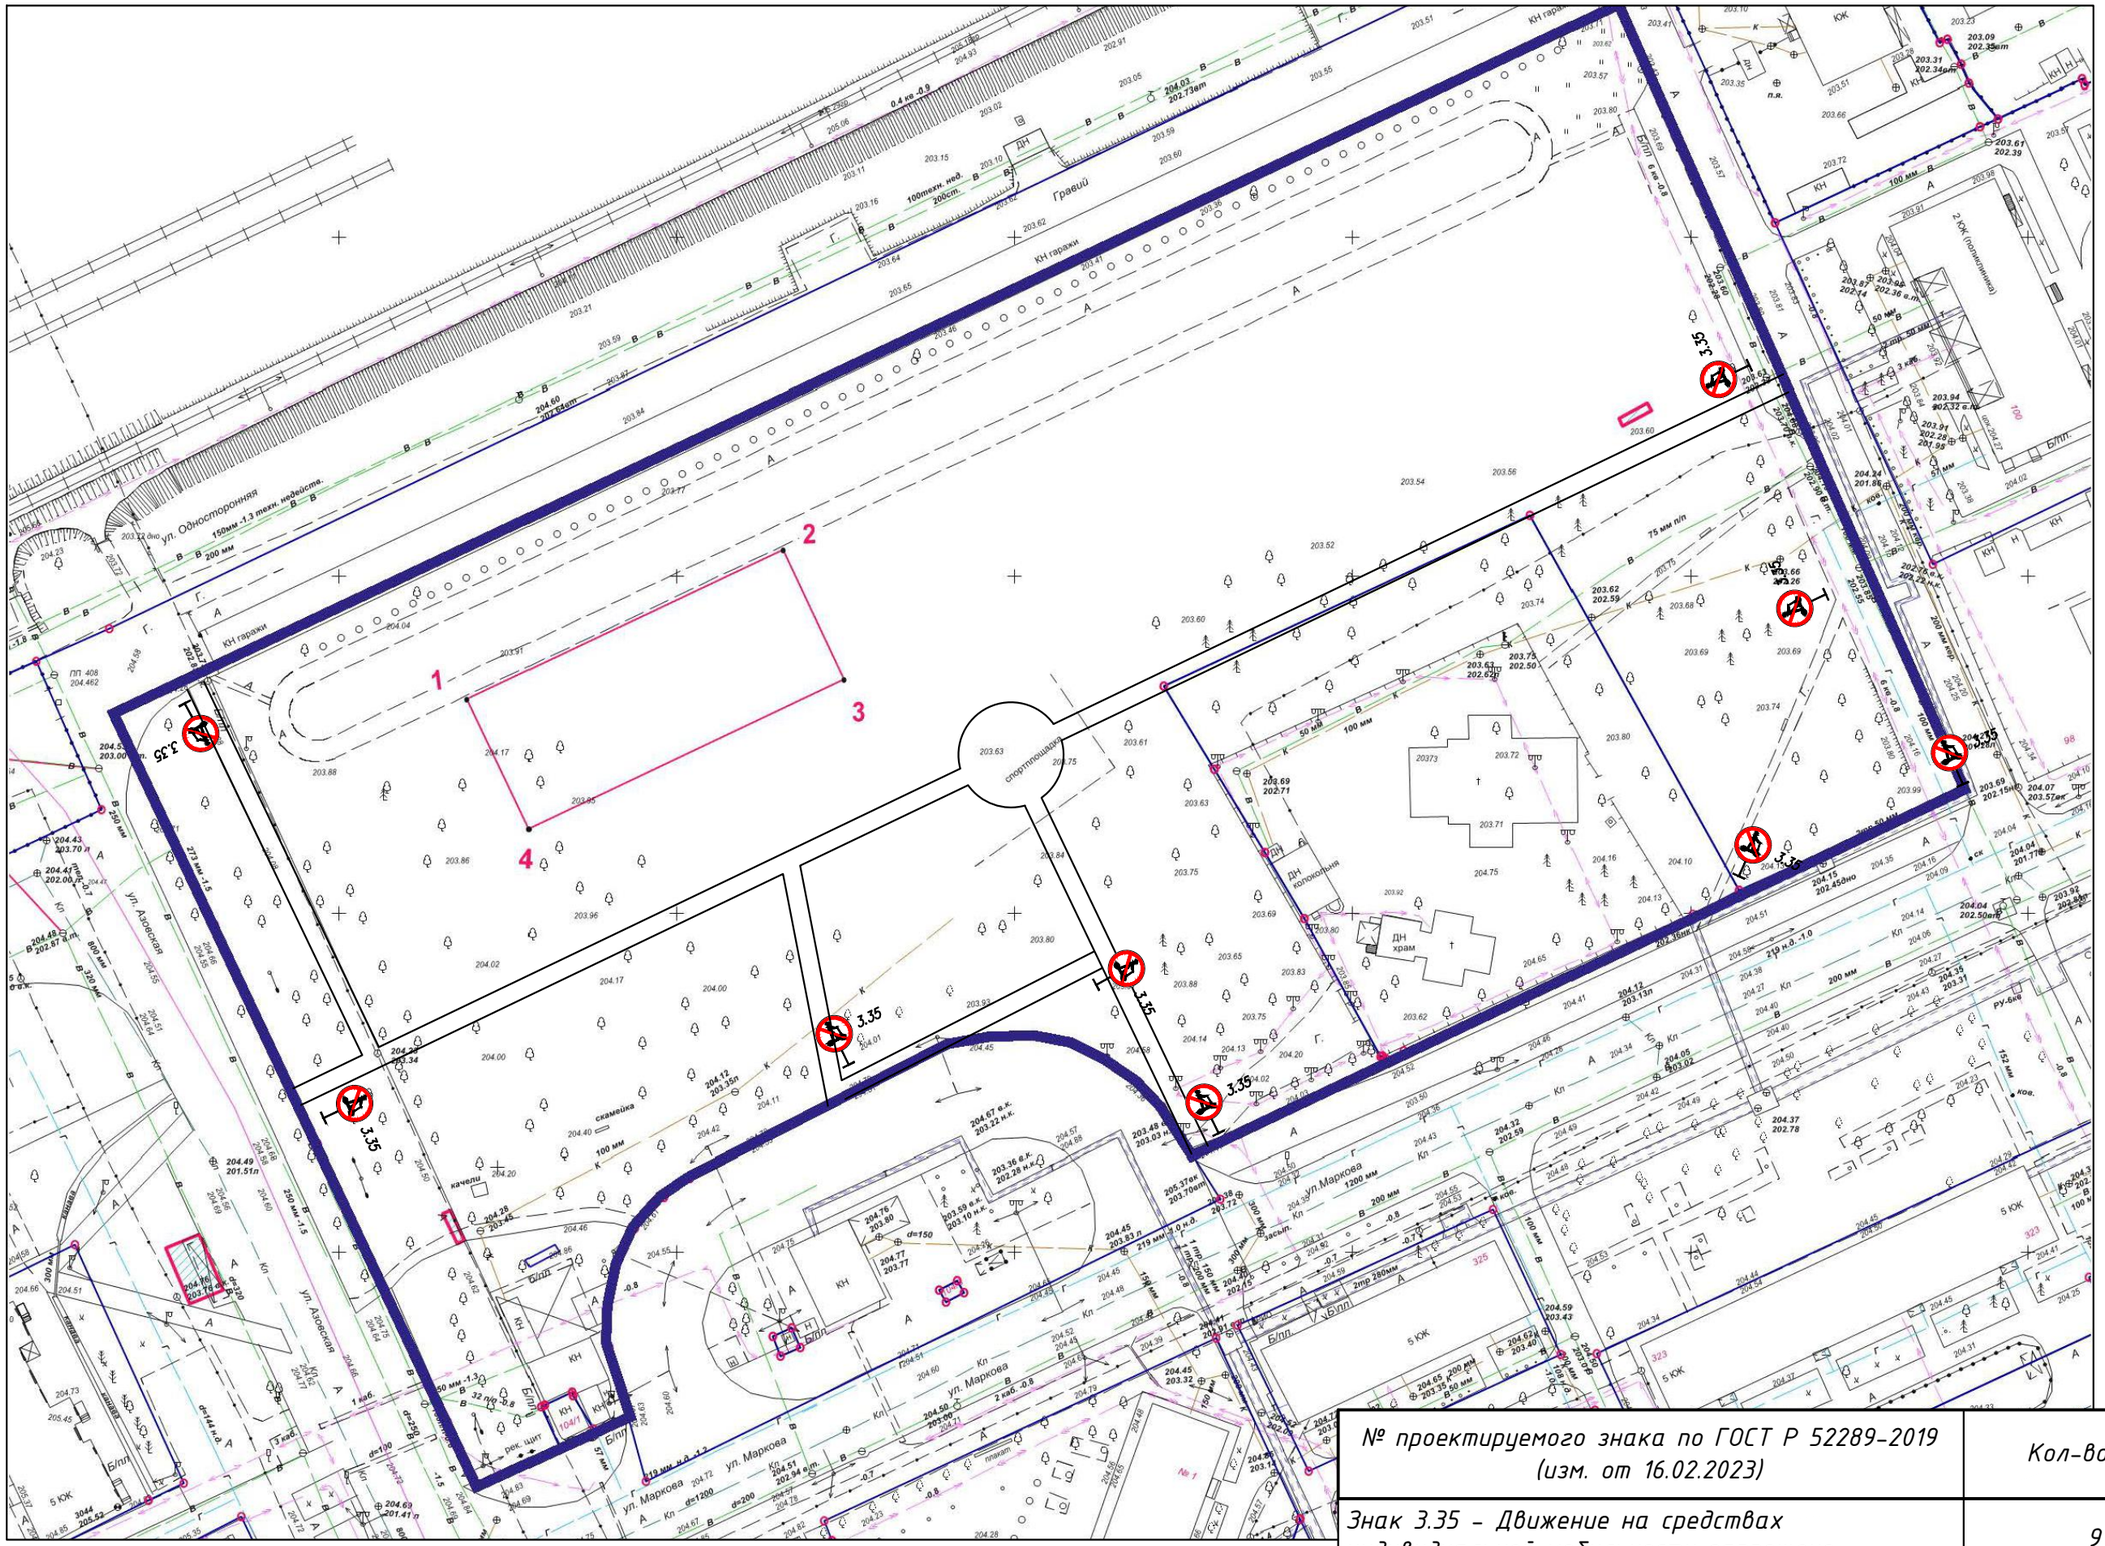


№ проектируемого знака по ГОСТ Р 52289-2019 (изм. от 16.02.2023)	Кол-во, шт.
Знак 3.35 – Движение на средствах индивидуальной мобильности запрещено	9

Взам. инв.N

Подп. и дата

Инв.N подл.

Городской парк "Культуры и отдыха" по улице Ленина, 88

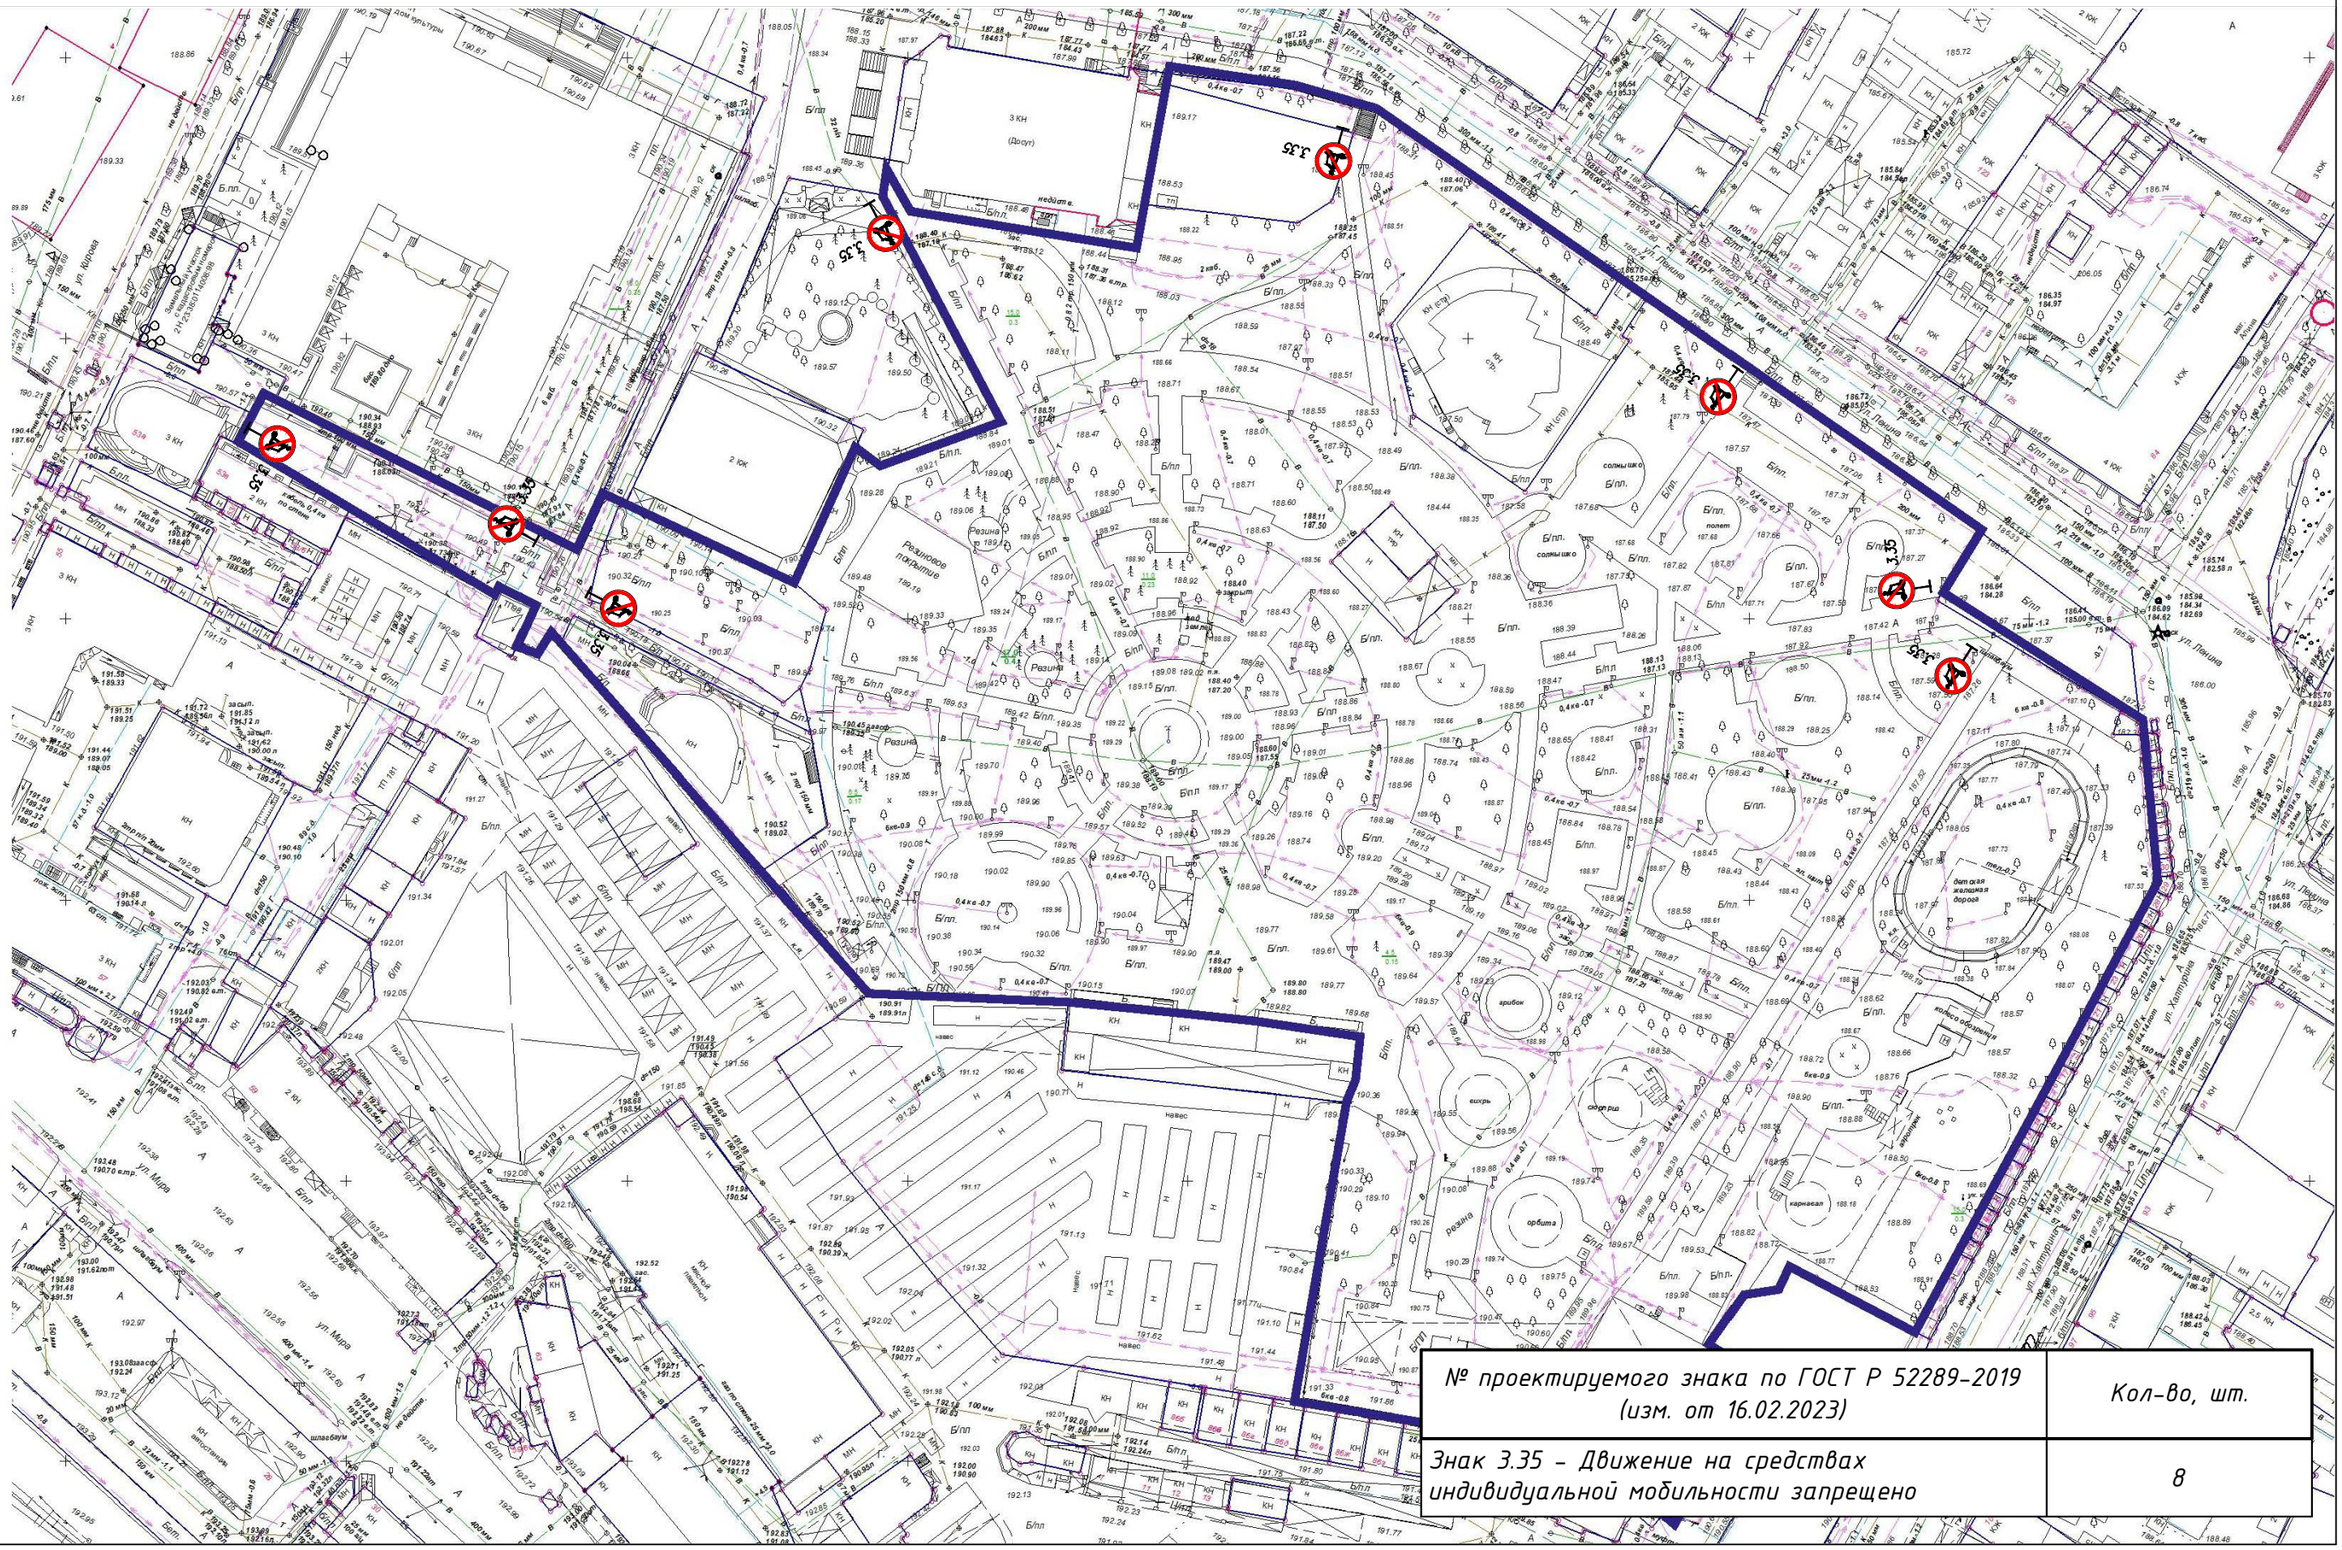


№ проектируемого знака по ГОСТ Р 52289-2019 (изм. от 16.02.2023)	Кол-во, шт.
Знак 3.35 – Движение на средствах индивидуальной мобильности запрещено	8

Взам. инв.N

Подп. и дата

Инв.N подл.

Зеленая зона, ограниченная улицами Тургенева, Луначарского, Софьи Перовской и Урицкого

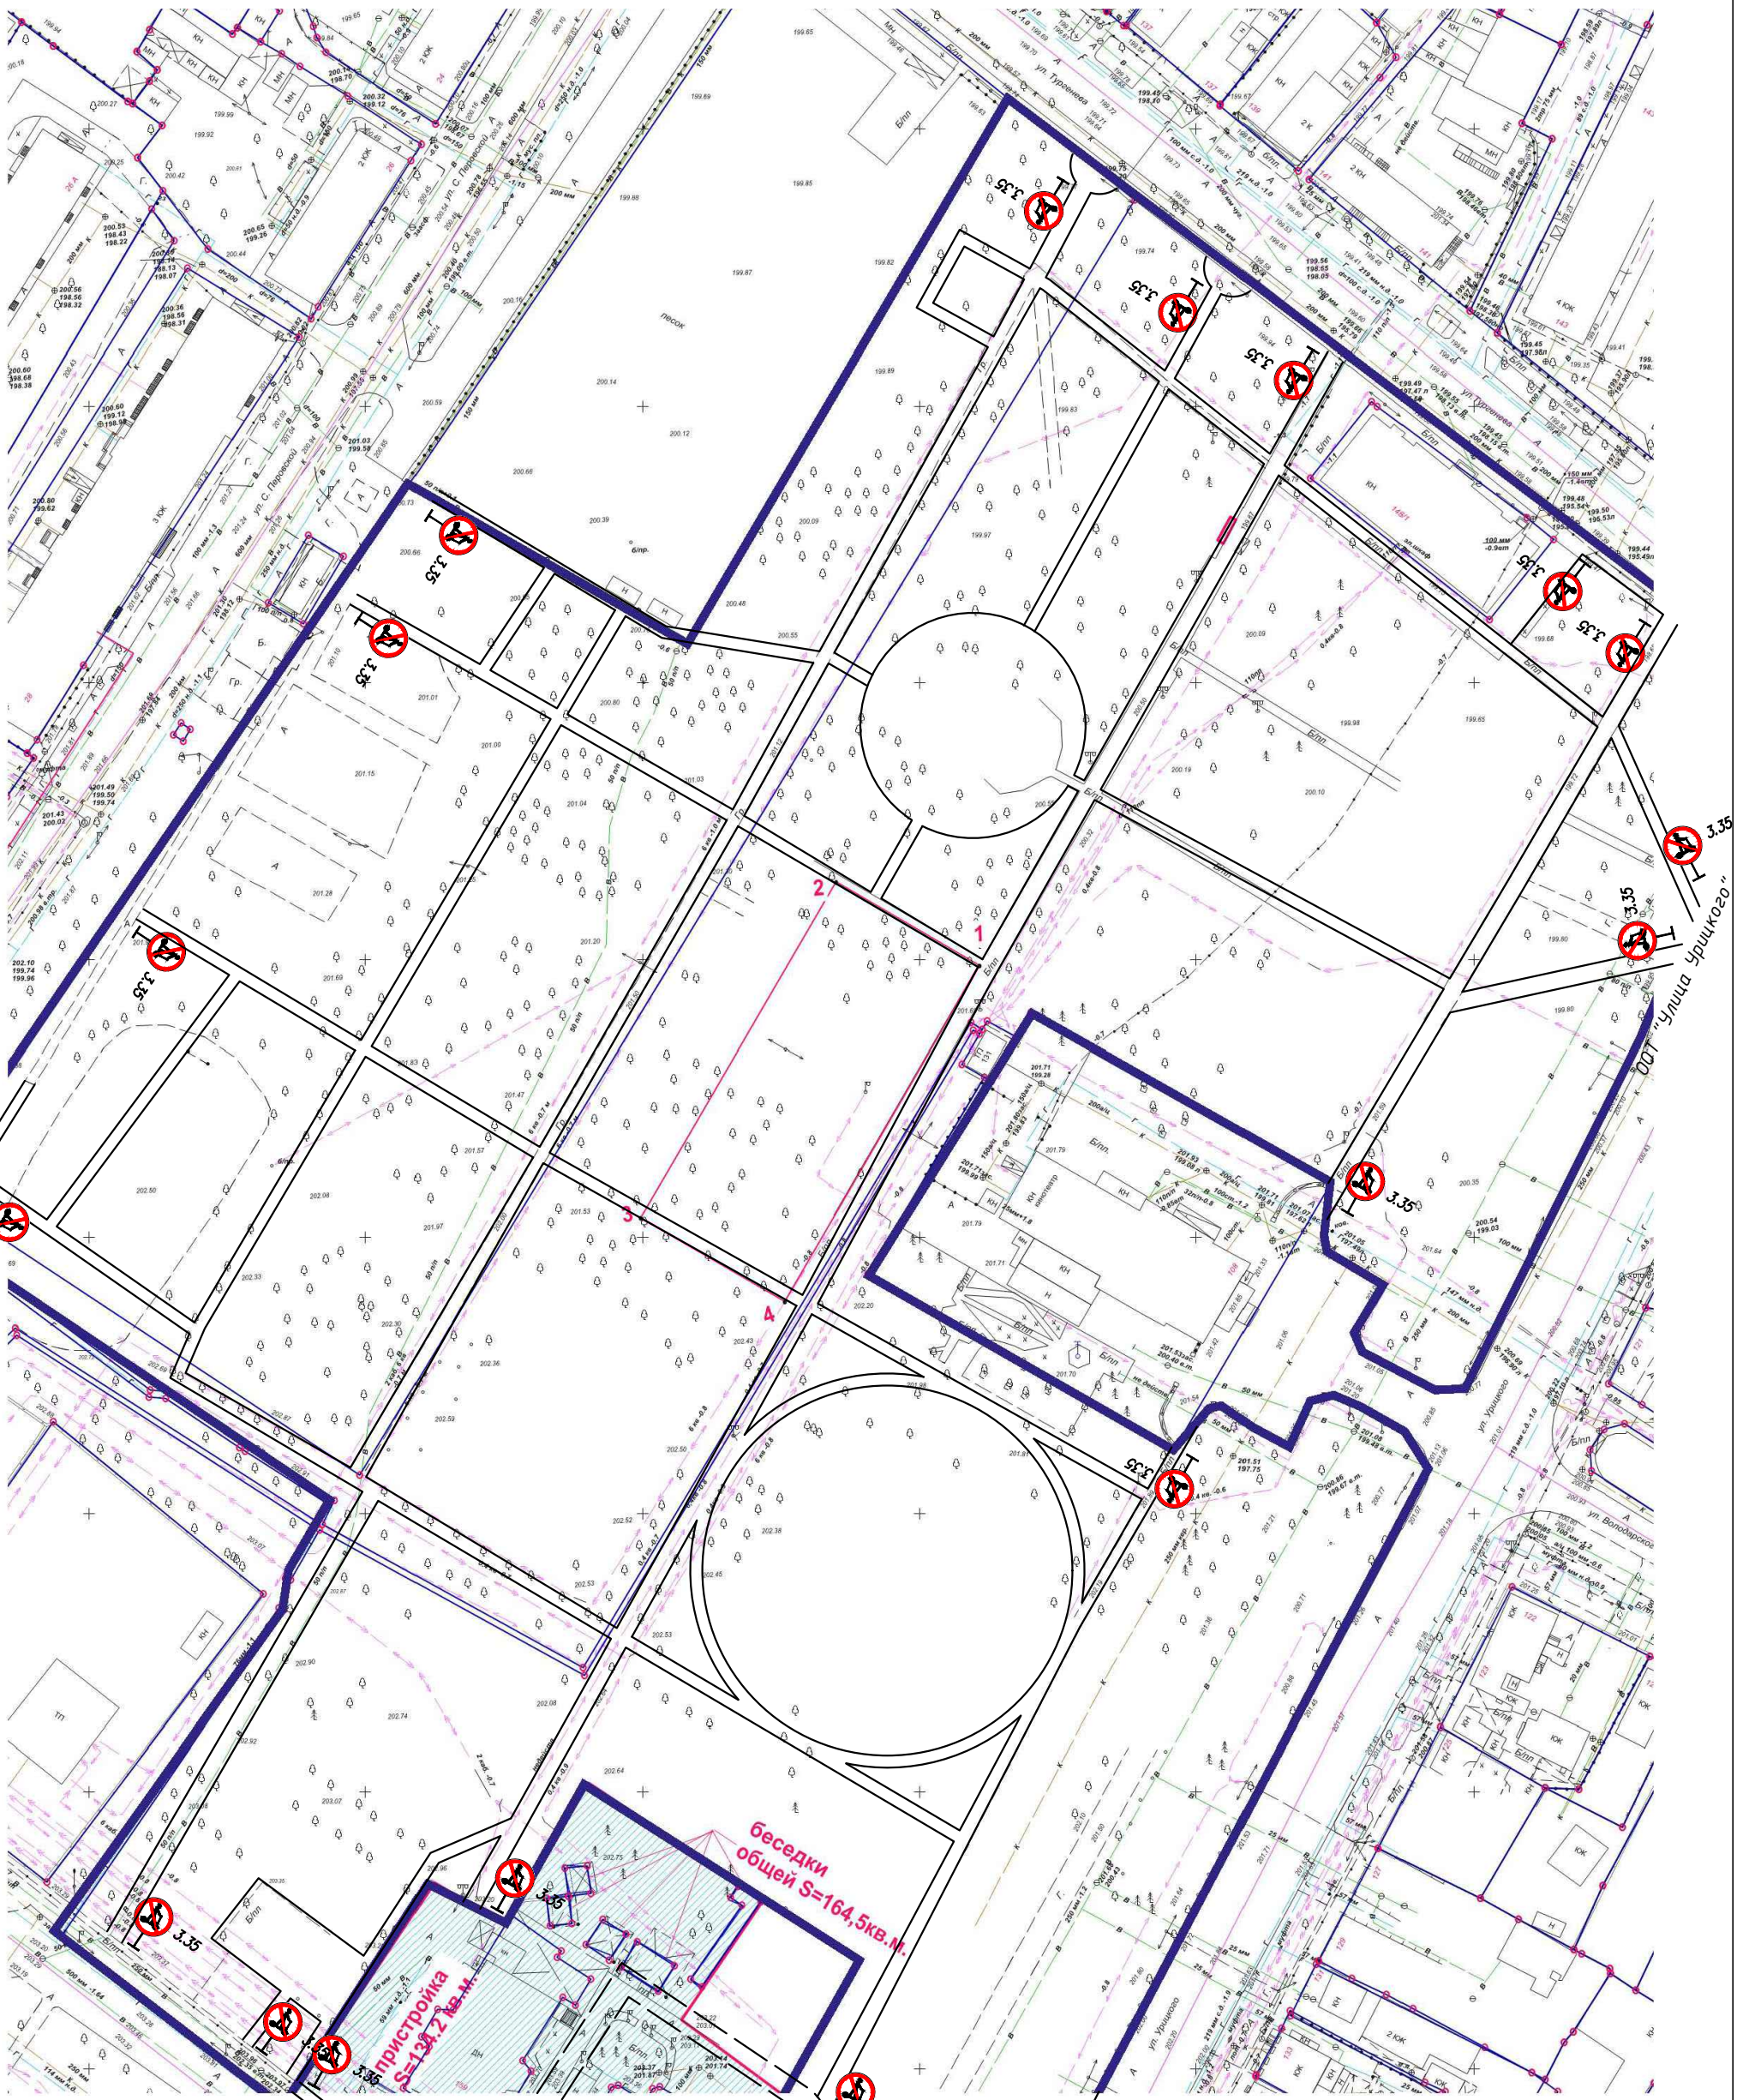


№ проектируемого знака по ГОСТ Р 52289-2019 (изм. от 16.02.2023)	Кол-во, шт.
Знак 3.35 – Движение на средствах индивидуальной мобильности запрещено	18

Взам. инв.N

Подп. и дата

Инв.N подл.

Зеленая зона, ограниченная улицами Лавриненко, Энгельса и Тургенева

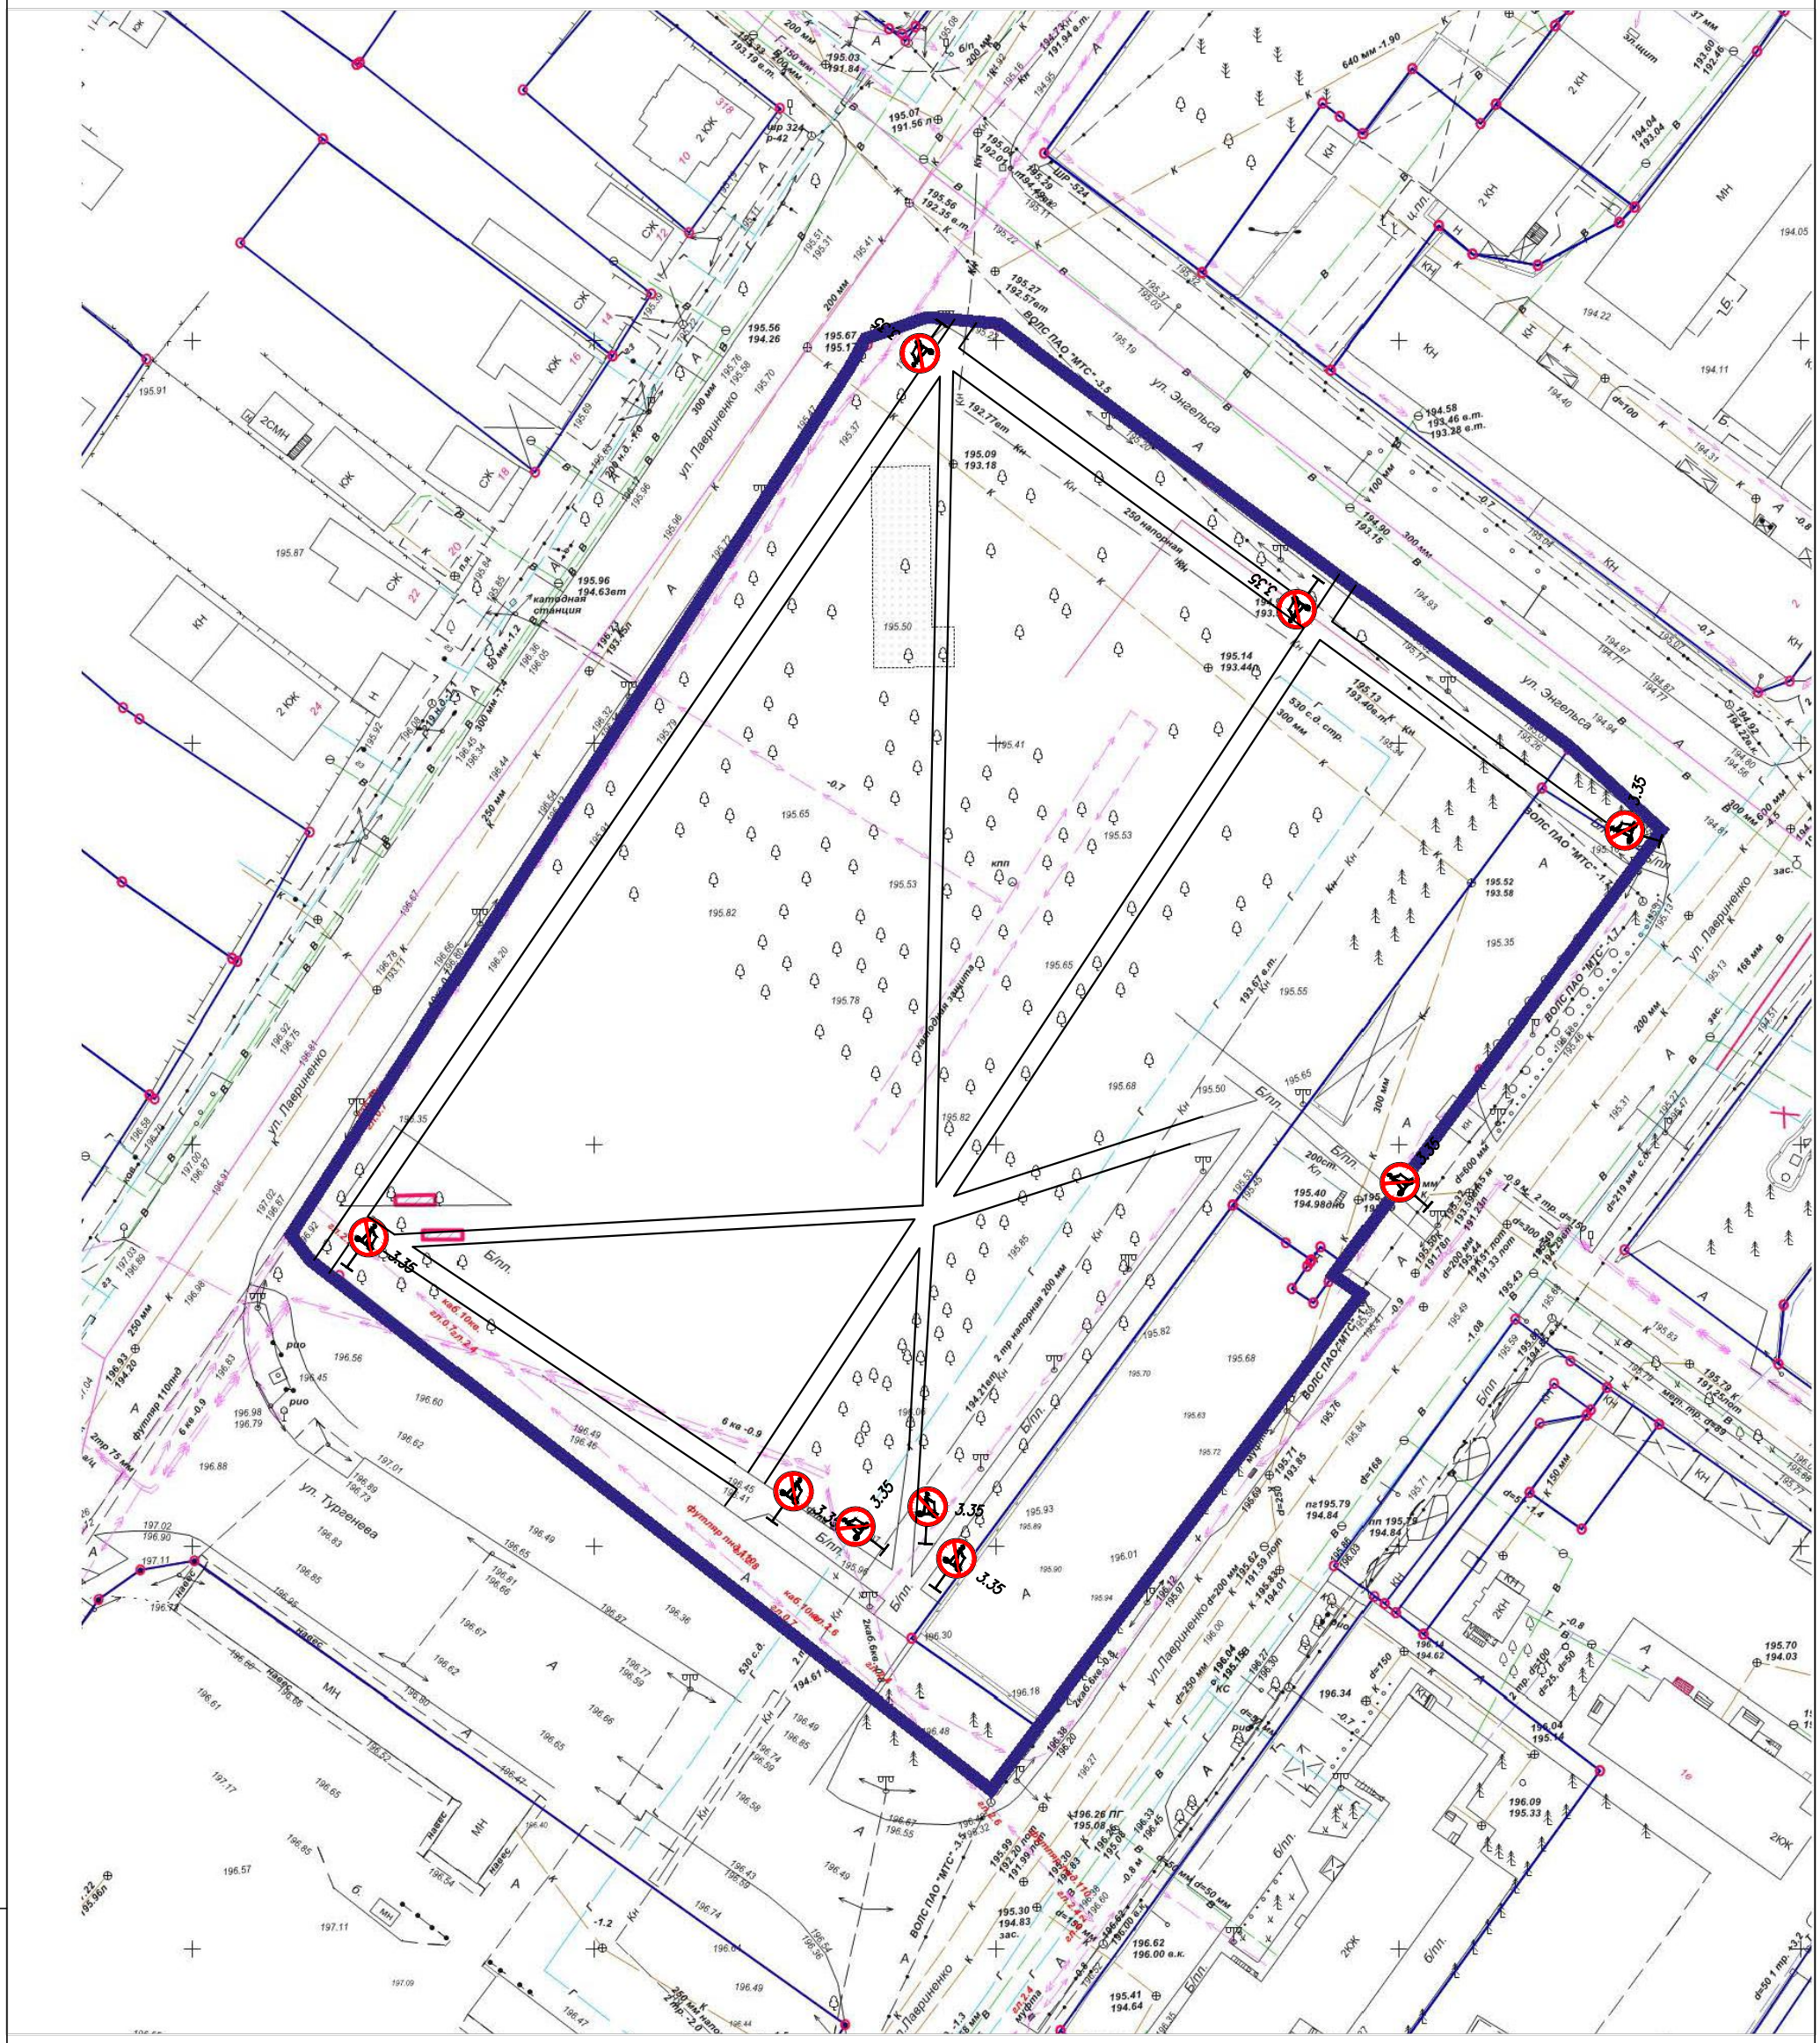

№ проектируемого знака по ГОСТ Р 52289-2019 (изм. от 16.02.2023)	Кол-во, шт.
Знак 3.35 – Движение на средствах индивидуальной мобильности запрещено	9

Взам. инв.N

Подп. и дата

Инв.N подл.

Сквер 80-летия образования Краснодарского края




№ проектируемого знака по ГОСТ Р 52289-2019 (изм. от 16.02.2023)	Кол-во, шт.
Знак 3.35 – Движение на средствах индивидуальной мобильности запрещено	11

Взам. инв.N

Подп. и дата

Инв.N подл.

Парк "Победы"

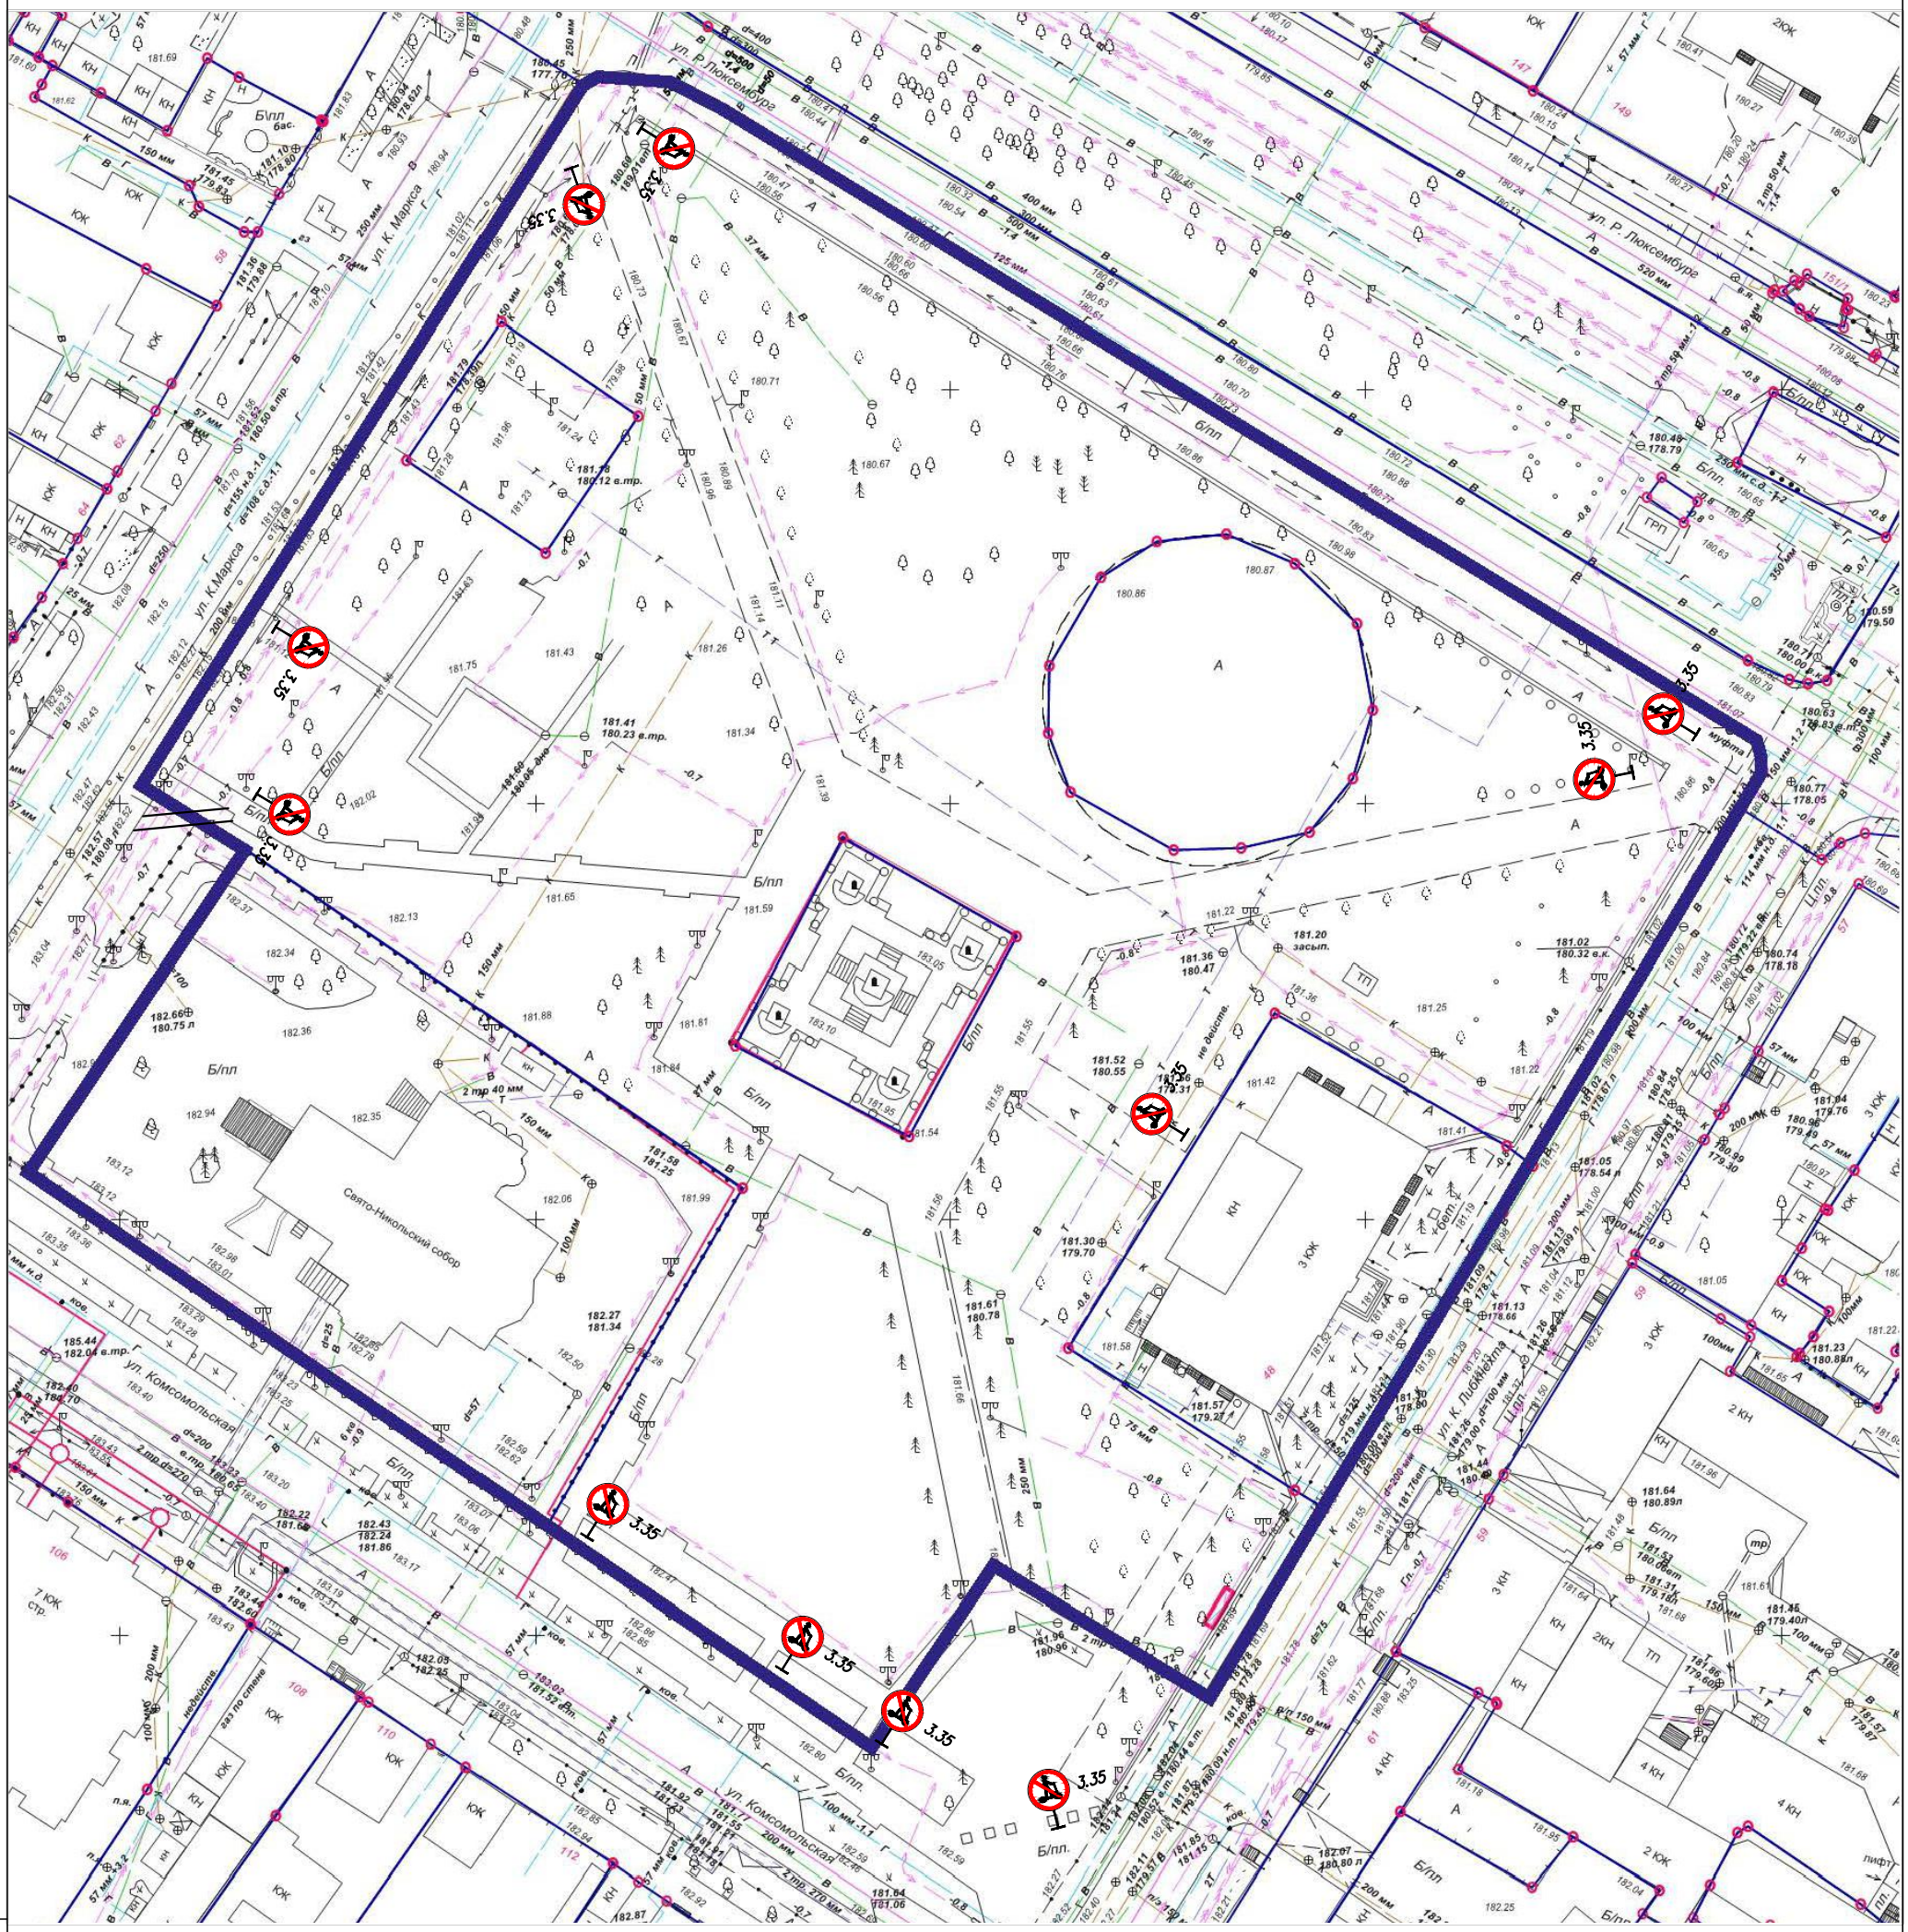


№ проектируемого знака по ГОСТ Р 52289-2019 (изм. от 16.02.2023)	Кол-во, шт.
Знак 3.35 – Движение на средствах индивидуальной мобильности запрещено	11

Взам. инв.N

Подп. и дата

Инв.N подл.

Центральная площадь им. В.И. Ленина

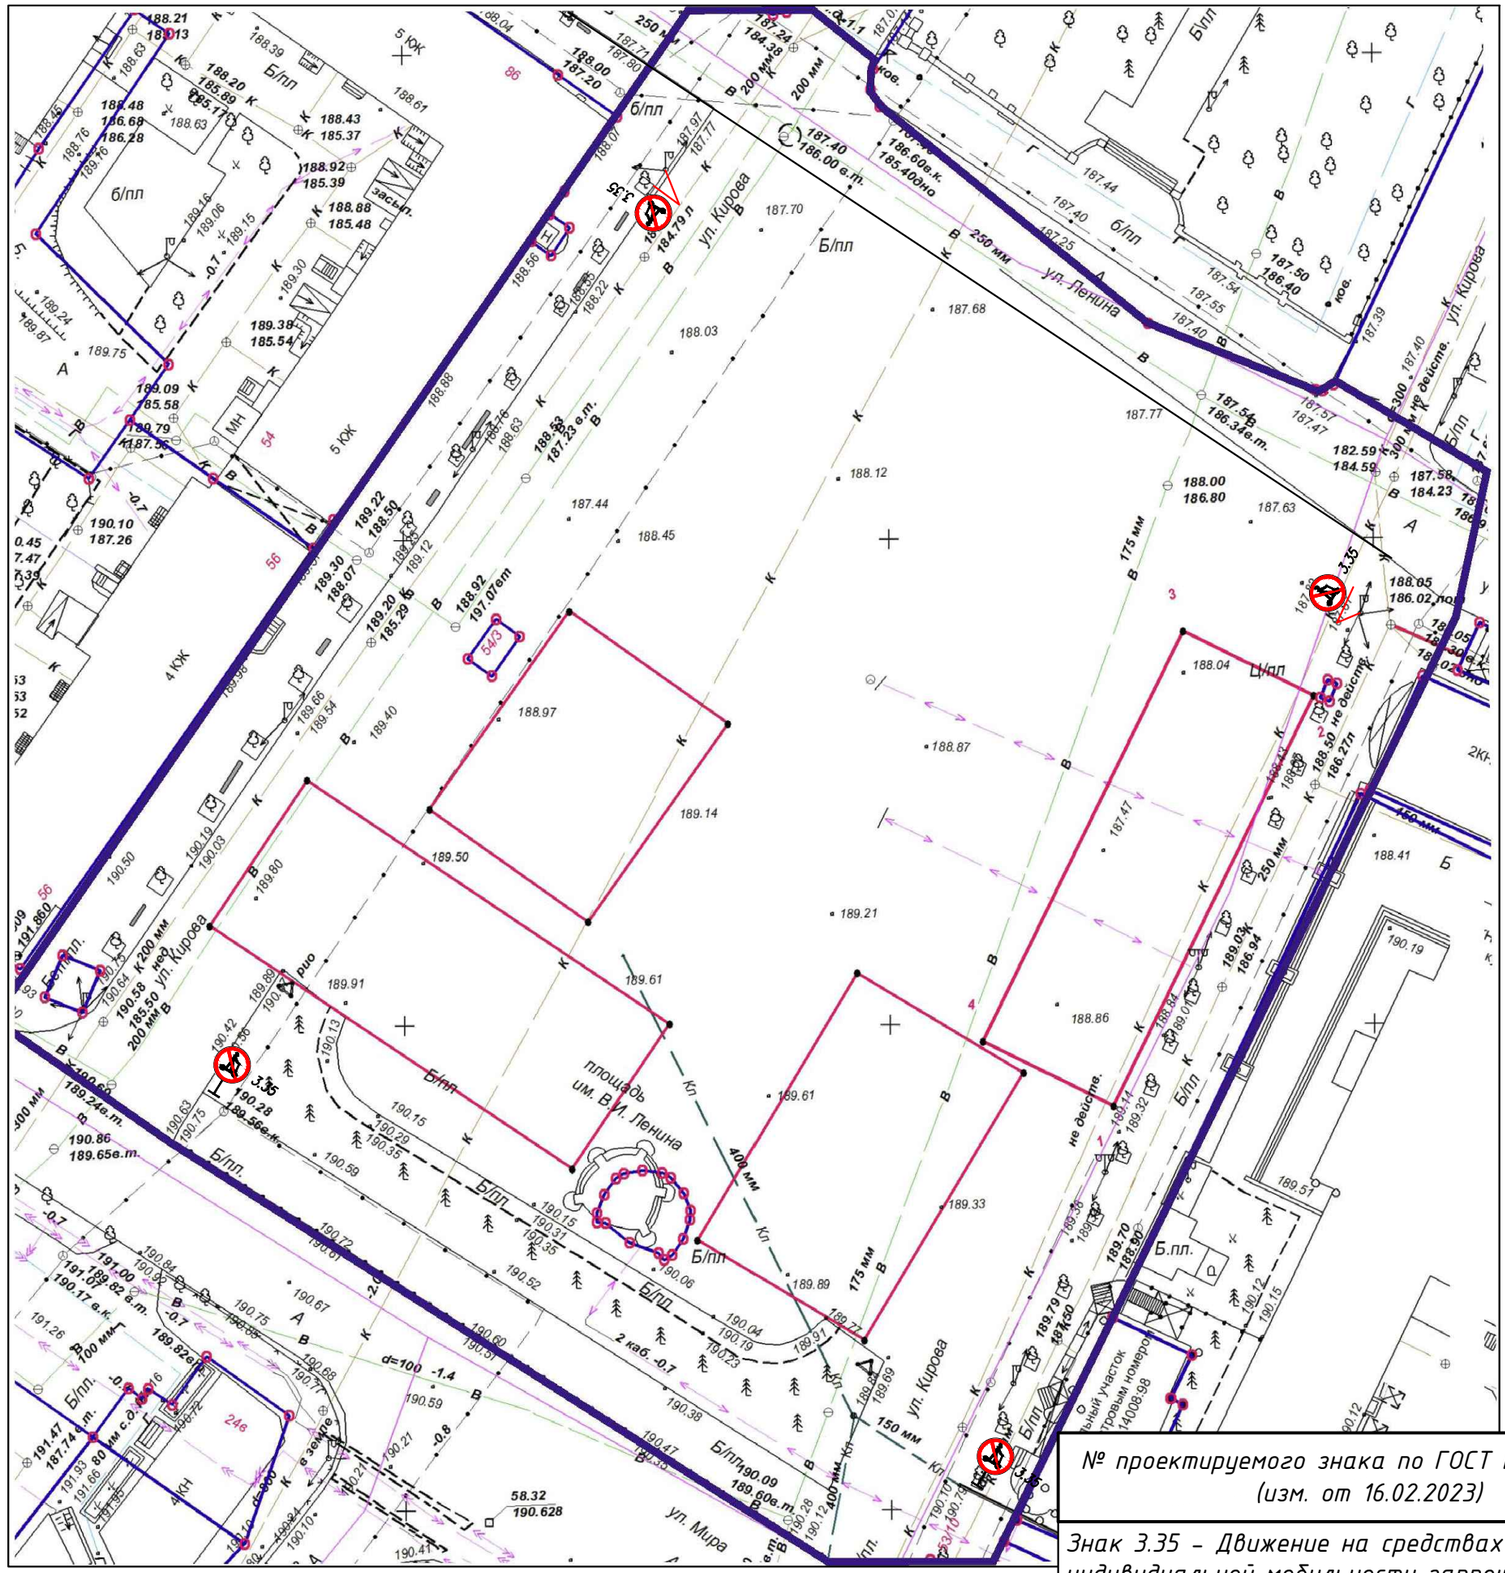


№ проектируемого знака по ГОСТ Р 52289-2019 (изм. от 16.02.2023)	Кол-во, шт.
Знак 3.35 – Движение на средствах индивидуальной мобильности запрещено	4

Взам. инв.N


Подп. и дата

Инв.N подл.

Сквер, ограниченный улицами Комсомольской, Кирова и Розы Люксембург (памятник В.В. Горбатко)

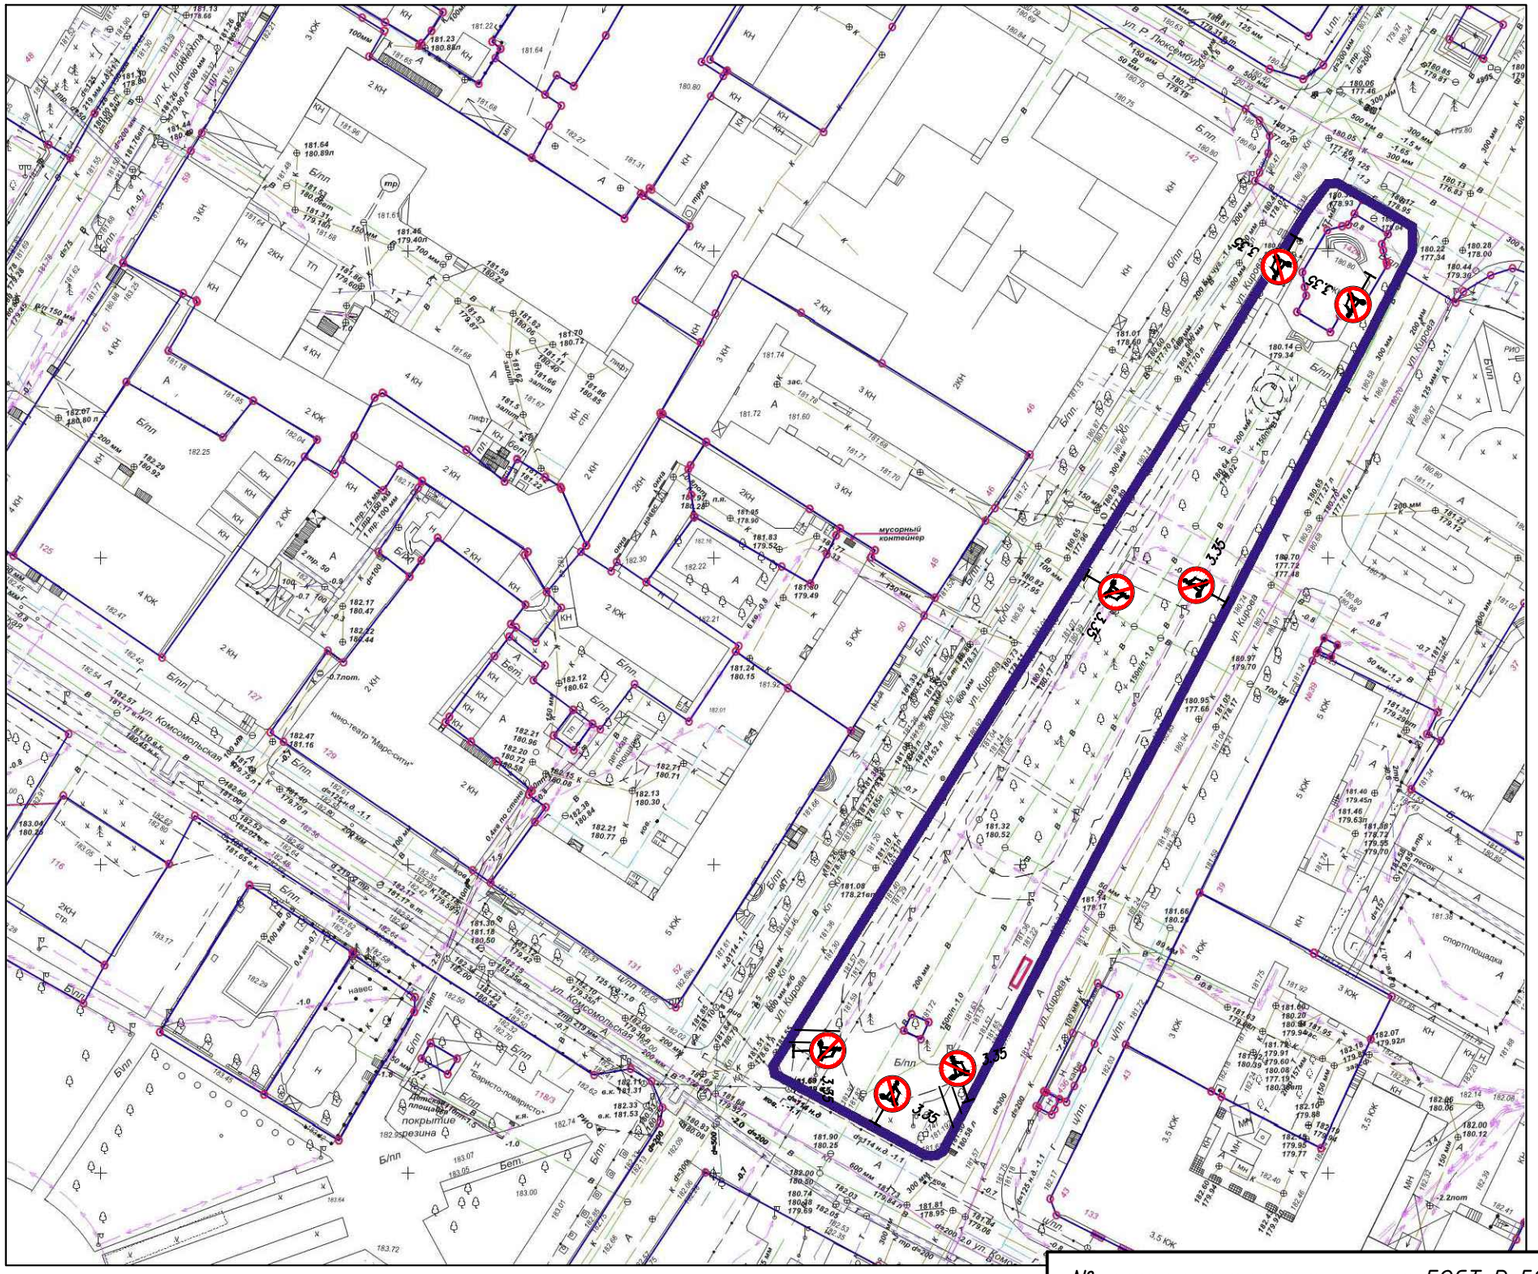
3.35
3.35
3.35

Сквер по ул. Новороссийской, 100

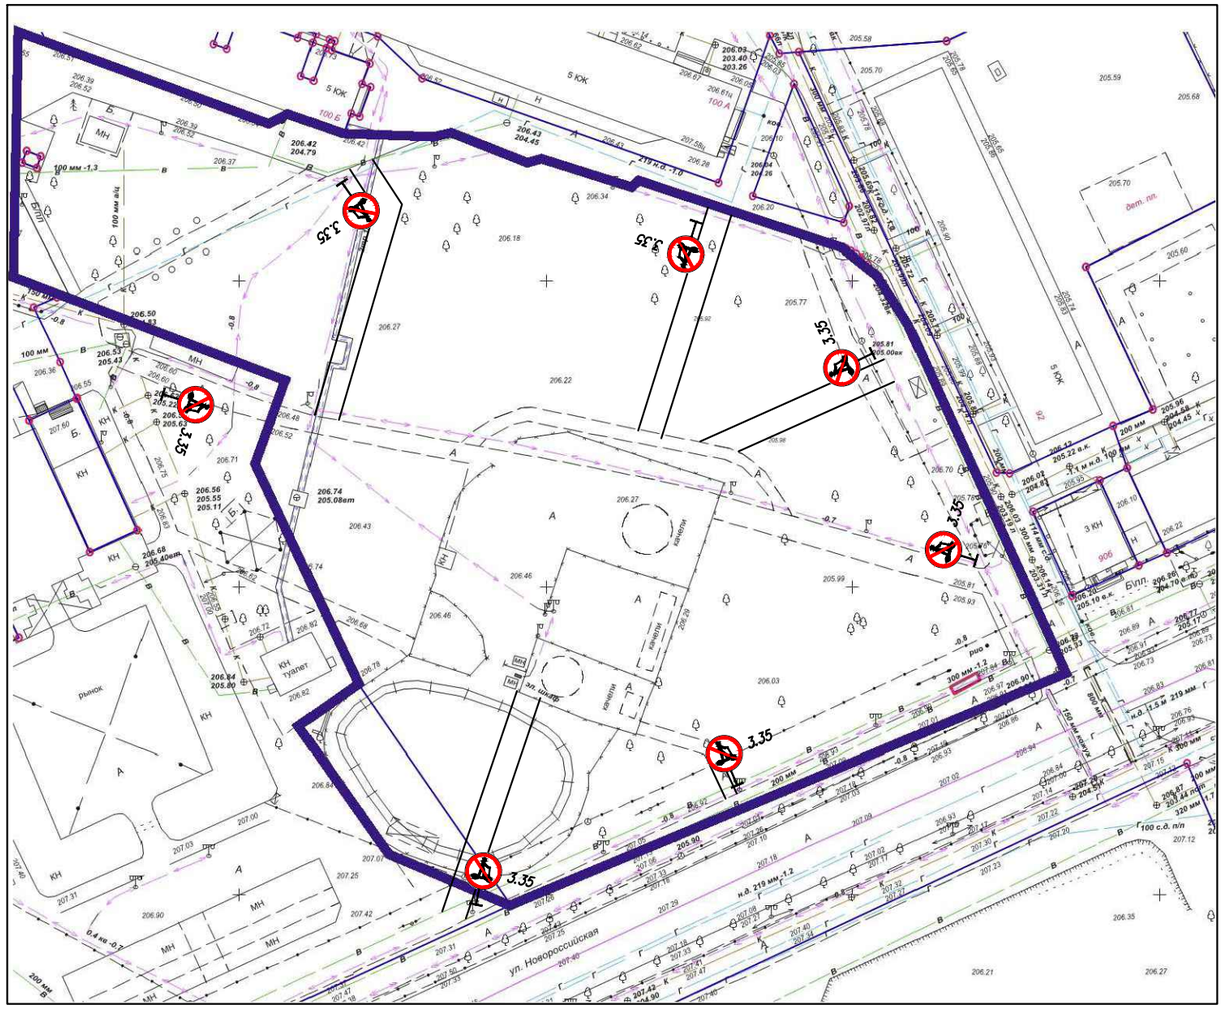


№ проектируемого знака по ГОСТ Р 52289-2019 (изм. от 16.02.2023)	Кол-во, шт.
Знак 3.35 – Движение на средствах индивидуальной мобильности запрещено	7

Взам. инв.N

Подп. и дата

Инв.N подл.

Зеленая зона по ул. Урицкого угол ул. Комсомольской (сквер им. А.Г. Ованесова)

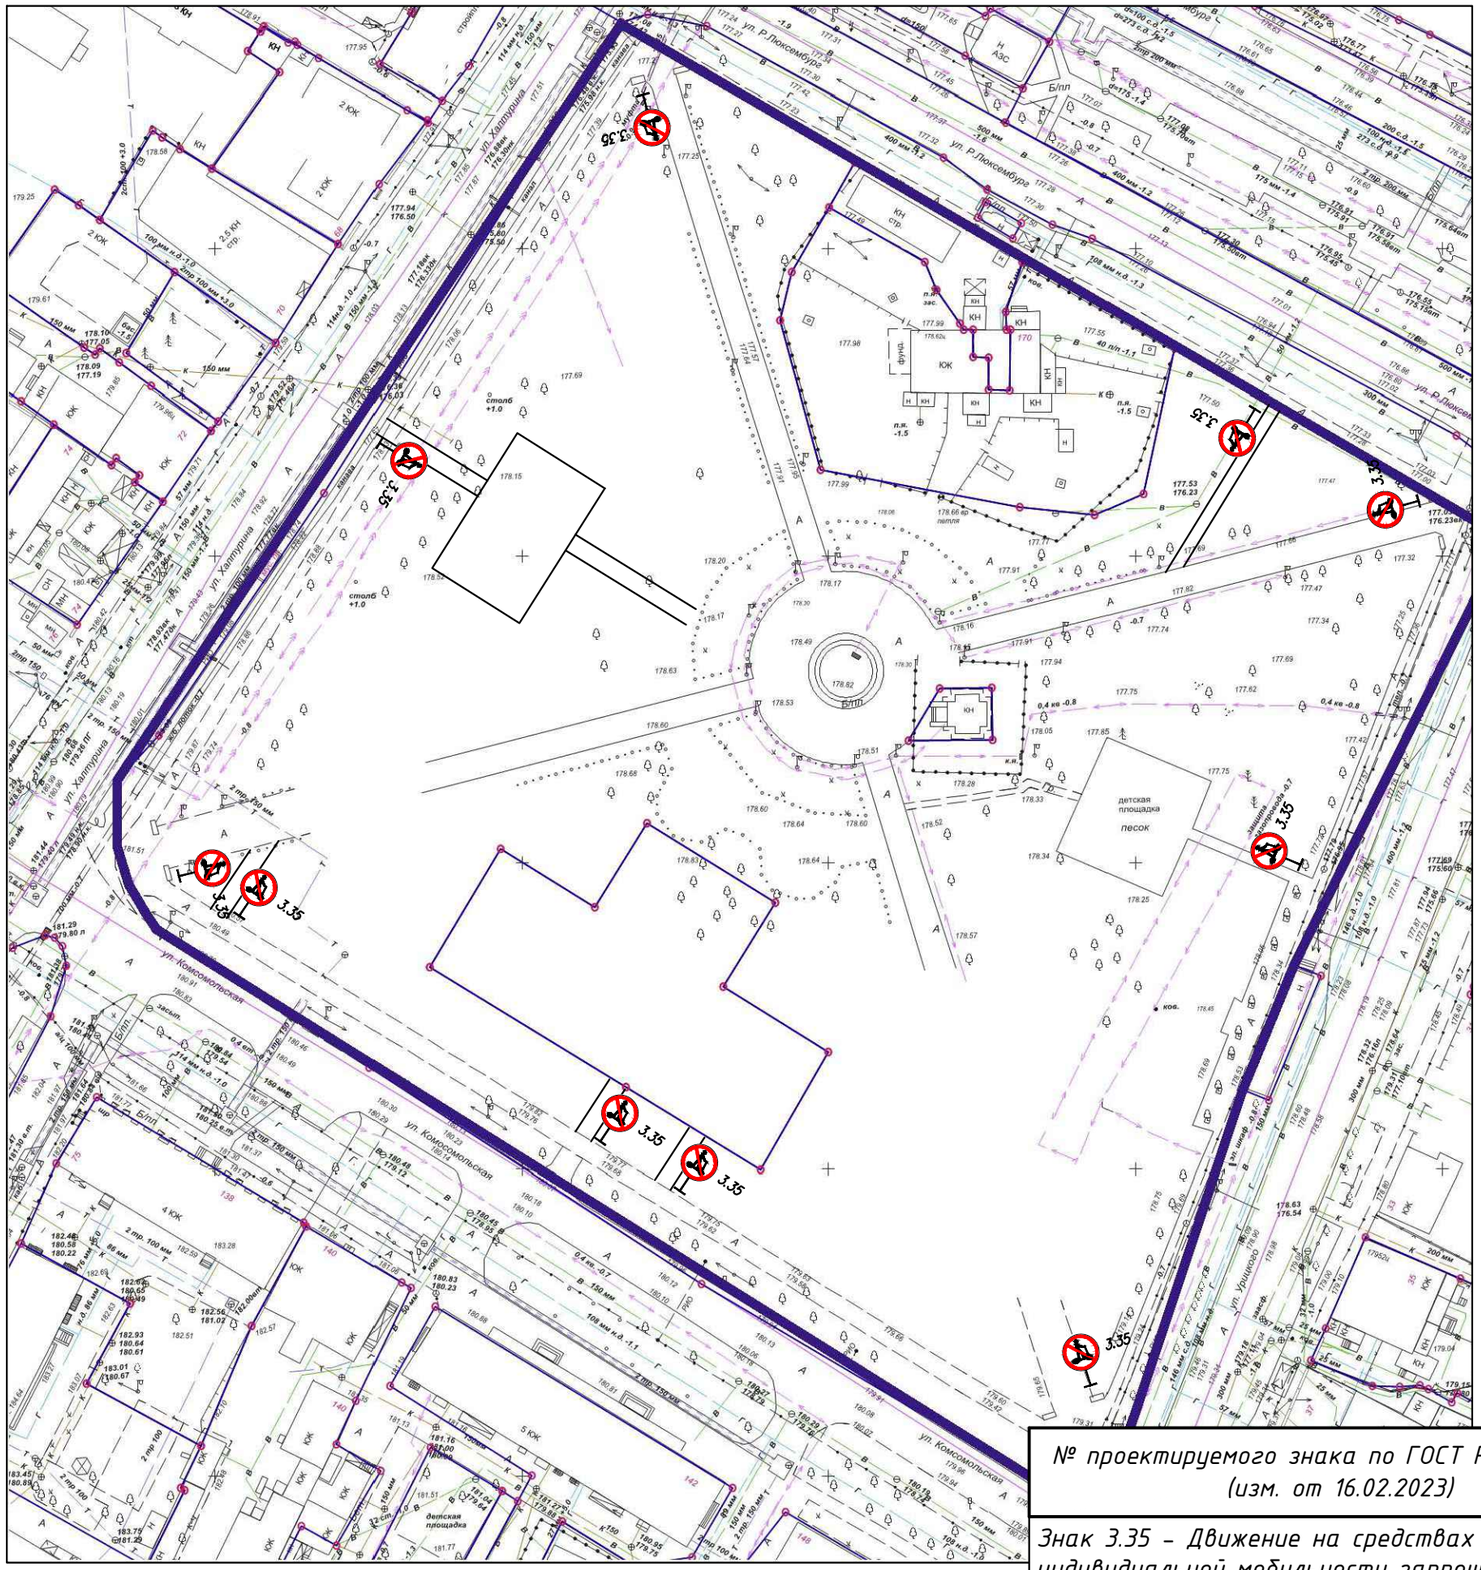


№ проектируемого знака по ГОСТ Р 52289-2019 (изм. от 16.02.2023)	Кол-во, шт.
Знак 3.35 – Движение на средствах индивидуальной мобильности запрещено	10

Взам. инв.N

Подп. и дата

Инв.N подл.

Сквер им. Н.С. Плохова

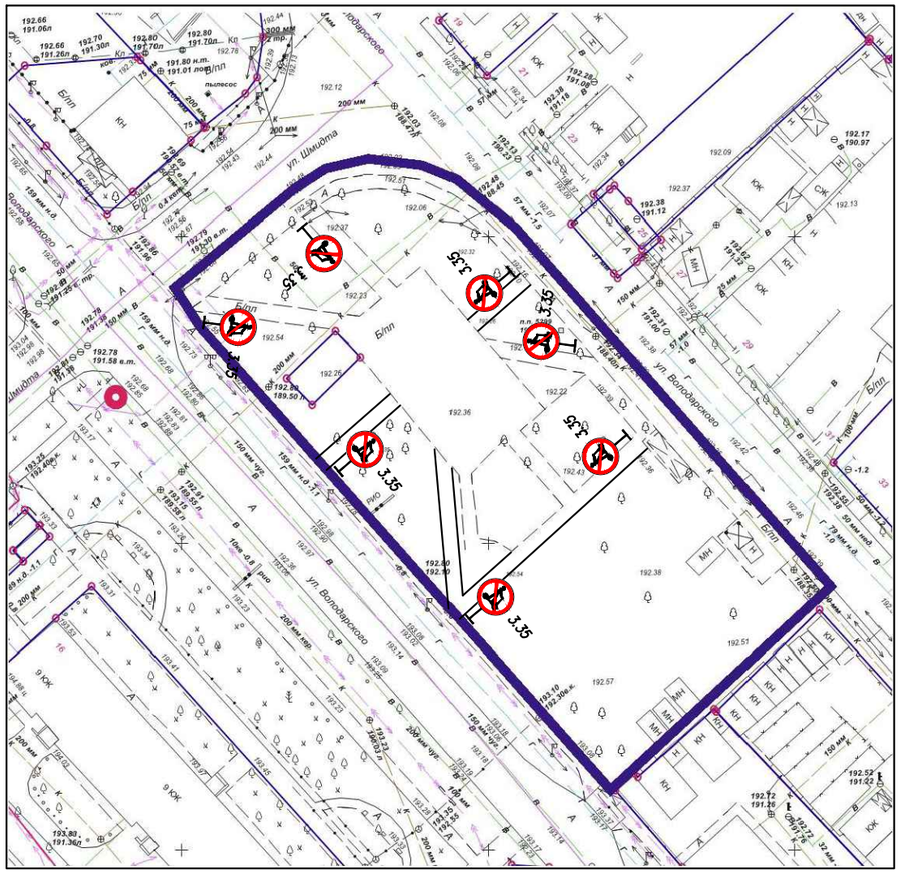


№ проектируемого знака по ГОСТ Р 52289-2019 (изм. от 16.02.2023)	Кол-во, шт.
Знак 3.35 - Движение на средствах индивидуальной мобильности запрещено	7

Взам. инв.N

Подп. и дата

Инв.N подл.

Зеленая зона, ограниченная улицами Комсомольской, Халтурина и Ленина ("Тихий сквер")

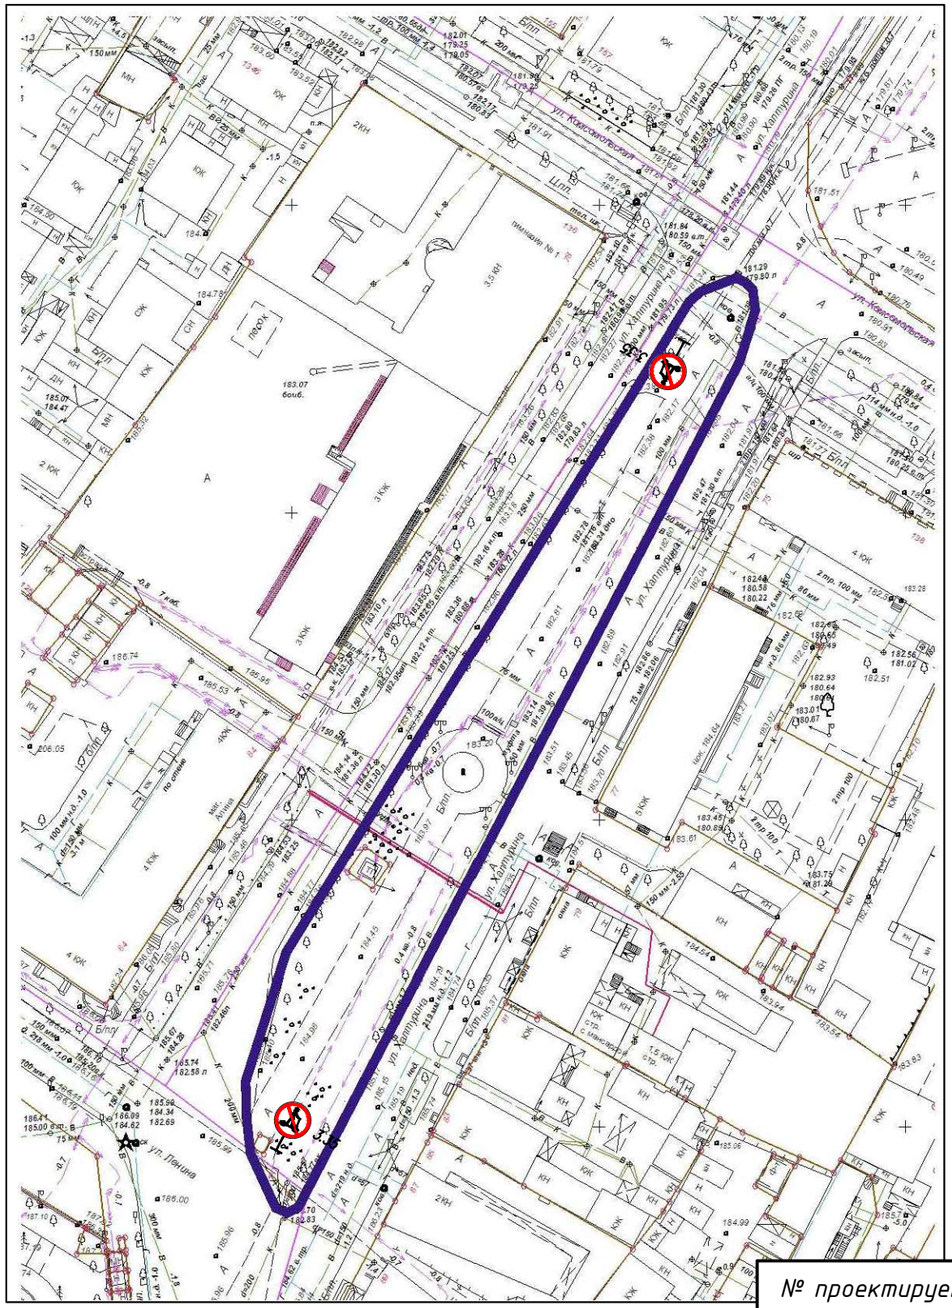


№ проектируемого знака по ГОСТ Р 52289-2019 (изм. от 16.02.2023)	Кол-во, шт.
Знак 3.35 – Движение на средствах индивидуальной мобильности запрещено	2

Взам. инв.N

Подп. и дата

Инв.N подл.

Центральный парк, ограниченный улицами Комсомольской, Кирова, Ленина, Карла Либкнехта

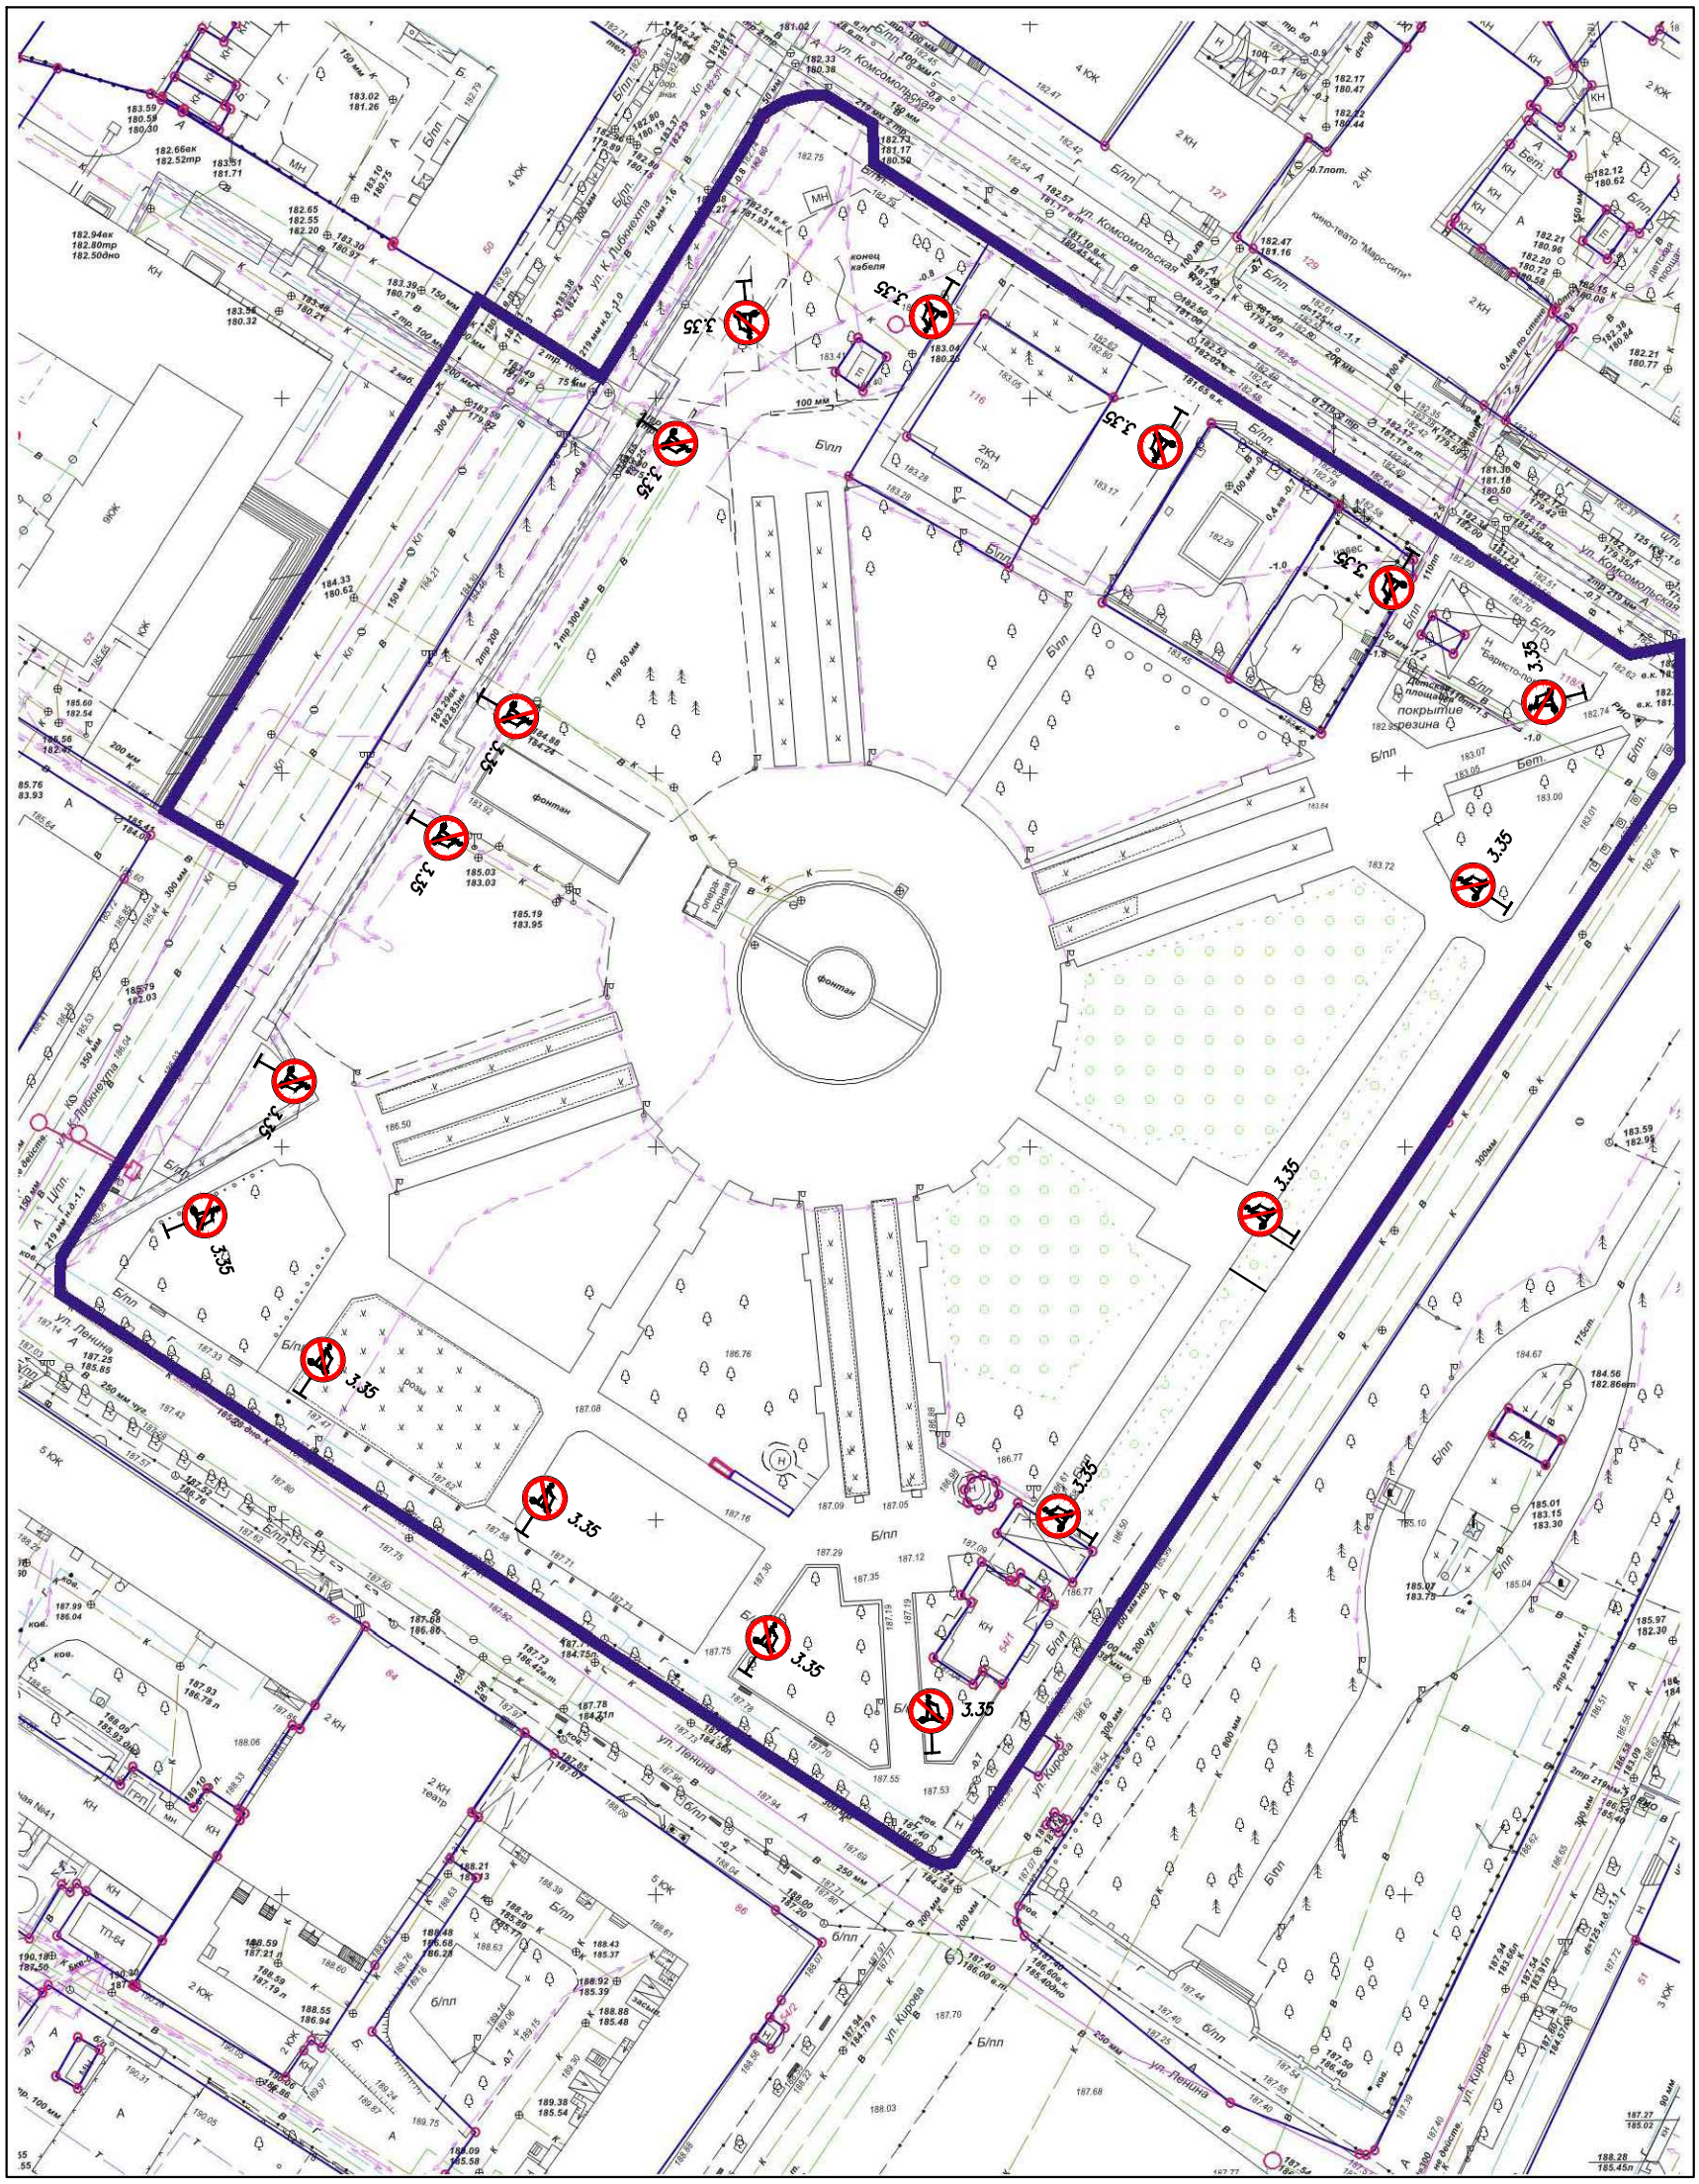

№ проектируемого знака по ГОСТ Р 52289-2019 (изм. от 16.02.2023)	Кол-во, шт.
Знак 3.35 – Движение на средствах индивидуальной мобильности запрещено	17

Взам. инв.N

Подп. и дата

Инв.N подл.