
ПРИЛОЖЕНИЕ № 2

УТВЕРЖДЕНА
постановлением администрации
муниципального образования
город Армавир
от _____ № _____

Схема размещения зарядной станции (терминалы) для электротранспорта по адресу: Краснодарский край, г. Армавир, вблизи адресного ориентира: ул. Чичерина, 83 (существующая автомобильная парковка). Кадастровый квартал: 23:38:0109062

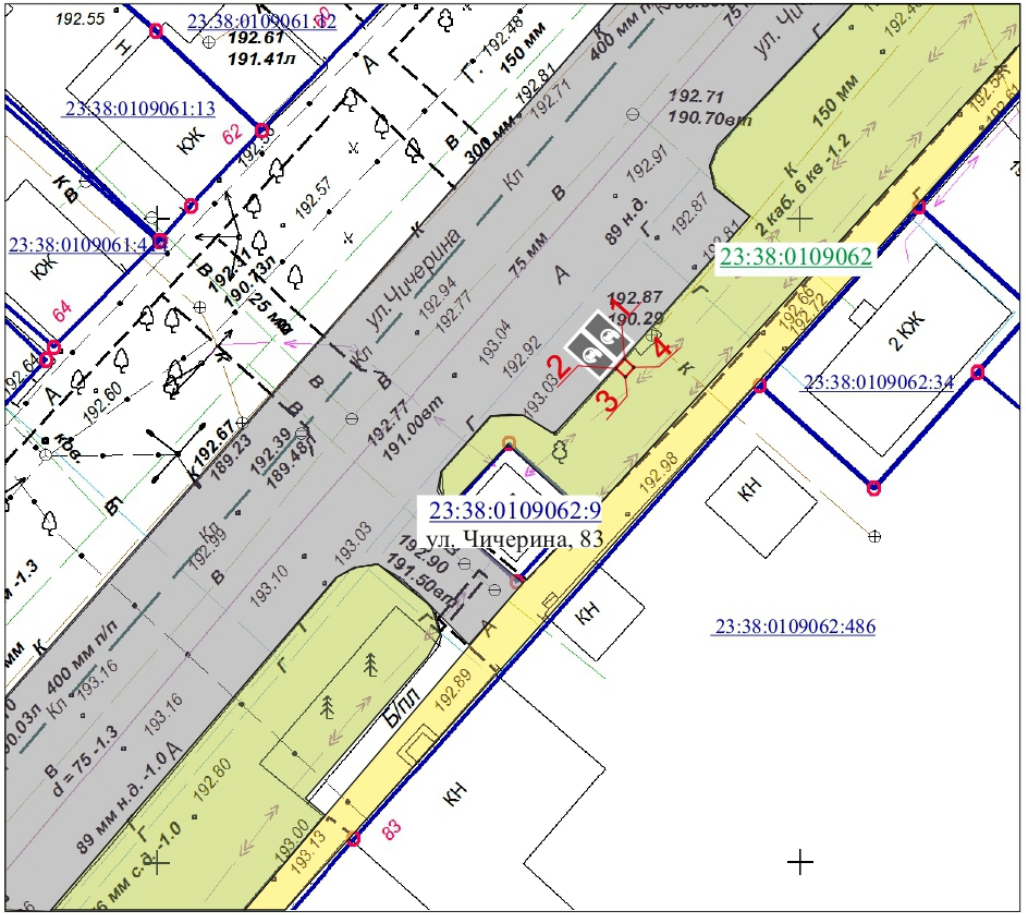

Масштаб 1:500



Координаты поворотных точек в системе МСК-23
Площадь 1.00 кв.м; Длина 4.15 м

N	X	Y	Длина	Угол
1	473789.042966	2310736.222440	01.044	221° 11' 09.33"
2	473788.257304	2310735.534986	01.030	131° 11' 09.33"
3	473787.578976	2310736.310219	01.044	041° 11' 09.33"
4	473788.364637	2310736.997673	01.030	311° 11' 09.33"
5	473789.042966	2310736.222440	00.000	000° 00' 00.00"

Условные обозначения:


- 1 – объект №1(зарядная станция (терминал) для электротранспорта) - Краснодарский край, г. Армавир, вблизи адресного ориентира: ул. Чичерина 83.
- – обозначение зарядных станций (терминалов) для электротранспорта
- – зеленая зона
- – пешеходная зона (тротуар)
- – наличие подъездов и подходов к земельному участку
- 23:38:0109062:9 – кадастровый номер земельного участка согласно сведениям ЕГРН
- 23:38:0109062 – кадастровый квартал согласно сведениям ЕГРН
- – место парковки для электротранспорта
- •1 – обозначение характерных точек границ

Исполняющий обязанности
начальника управления А.А. Баев

ПРИЛОЖЕНИЕ № 3

УТВЕРЖДЕНА
постановлением администрации
муниципального образования
город Армавир
от _____ № _____

Схема размещения зарядной станции (терминалы) для электротранспорта по адресу: Краснодарский край, г. Армавир, вблизи адресного ориентира: ул. Азовская, 48 (существующая автомобильная парковка). Кадастровый квартал: 23:38:0104001.

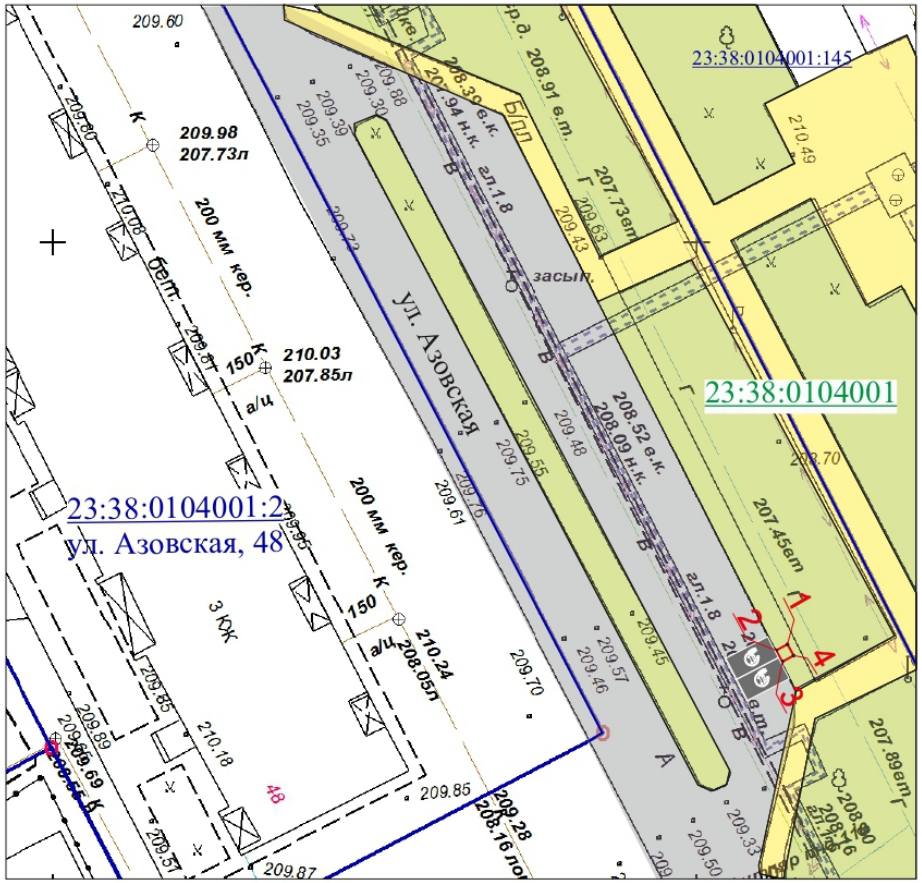

Масштаб 1:500



Координаты поворотных точек в системе МСК-23
Площадь 1.00 кв.м; Длина 4.15 м

N	X	Y	Длина	Угол
1	472220.091741	2306906.306825	01.044	242° 08' 54.71"
2	472219.604021	2306905.383793	01.030	152° 08' 54.71"
3	472218.693242	2306905.865039	01.044	062° 08' 54.71"
4	472219.180962	2306906.788070	01.030	332° 08' 54.71"
5	472220.091741	2306906.306825	00.000	000° 00' 00.00"

Условные обозначения:

2 – объект №2 (зарядная станция (терминал) для электротранспорта) - Краснодарский край, г. Армавир, вблизи адресного ориентира: ул. Азовская, 48.

– обозначение зарядных станций (терминалов) для электротранспорта

– зеленая зона

– пешеходная зона (тротуар)

– наличие подъездов и подходов к земельному участку

23:38:0104001:2 – кадастровый номер земельного участка согласно сведениям ЕГРН

23:38:0104001 – кадастровый квартал согласно сведениям ЕГРН

– место парковки для электротранспорта


●1 – обозначение характерных точек границ

Исполняющий обязанности
начальника управления А.А. Баев

ПРИЛОЖЕНИЕ № 4

УТВЕРЖДЕНА
постановлением администрации
муниципального образования
город Армавир
от _____ № _____

Схема размещения зарядной станции (терминалы) для электротранспорта по адресу: Краснодарский край, г. Армавир, вблизи адресного ориентира: ул. Кирова угол ул. Майкопской (существующая автомобильная парковка). Кадастровый квартал: 23:38:0109006.

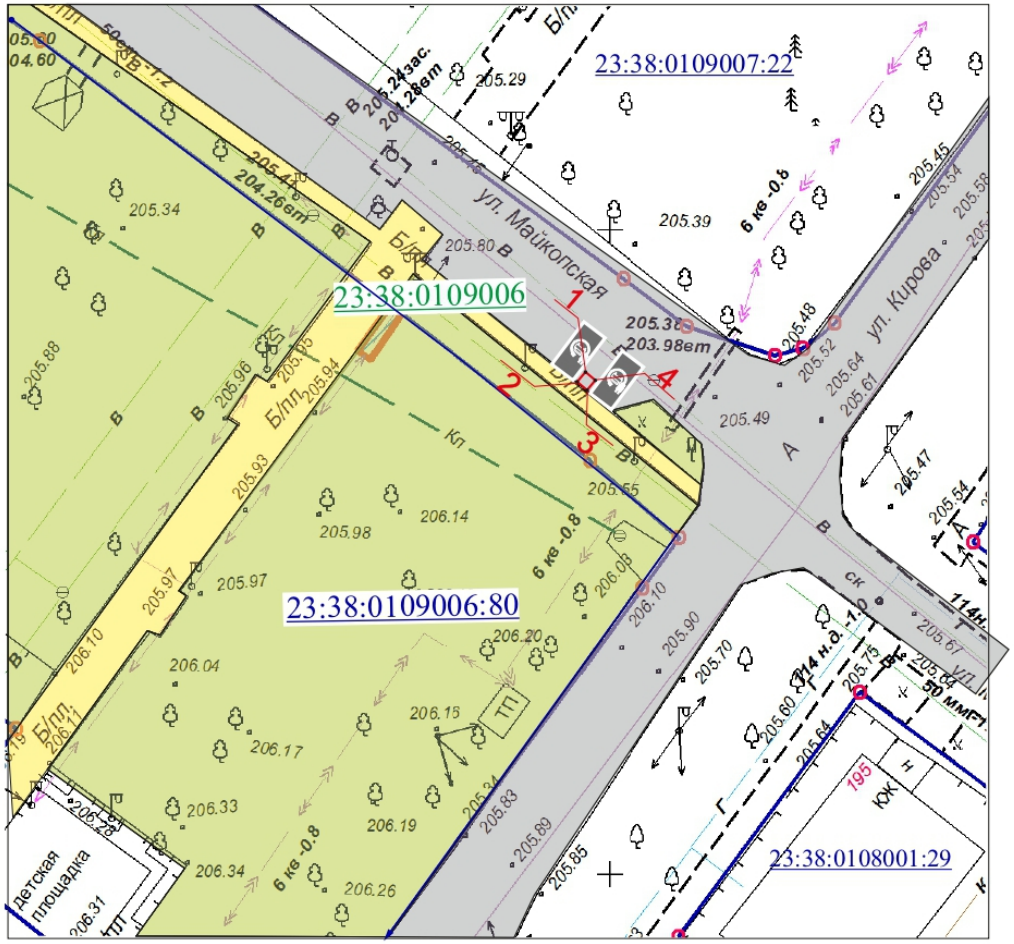

Масштаб 1:500



Координаты поворотных точек в системе МСК-23
Площадь 1.00 кв.м; Длина 4.15 м.

N	X	Y	Длина	Угол
1	471989.168047	2310447.955225	01.044	219° 50' 01.49"
2	471988.366381	2310447.286503	01.030	129° 50' 01.49"
3	471987.706536	2310448.077526	01.044	039° 50' 01.49"
4	471988.508201	2310448.746249	01.030	309° 50' 01.49"
5	471989.168047	2310447.955225	00.000	000° 00' 00.00"

Условные обозначения:

3 – объект №3 (зарядная станция (терминал) для электротранспорта) Краснодарский край, г. Армавир, вблизи адресного ориентира: ул. Кирова пересечение ул. Майкопской.

– обозначение зарядных станций (терминалов) для электротранспорта

– зеленая зона

– пешеходная зона (тротуар)

– наличие подъездов и подходов к земельному участку

– кадастровый номер земельного участка согласно сведениям ЕГРН

– кадастровый квартал согласно сведениям ЕГРН

– место парковки для электротранспорта


1 – обозначение характерных точек границ

Исполняющий обязанности
начальника управления А.А. Баев

ПРИЛОЖЕНИЕ № 5

УТВЕРЖДЕНА
постановлением администрации
муниципального образования
город Армавир
от _____ № _____

Схема размещения зарядной станции (терминалы) для электротранспорта по адресу: Краснодарский край, г. Армавир,
вблизи адресного ориентира: ул. Тенистая, 22/3 (существующая автомобильная парковка у входа в парк «Городская Роща»). Кадастровый квартал: 23:38:0118008.

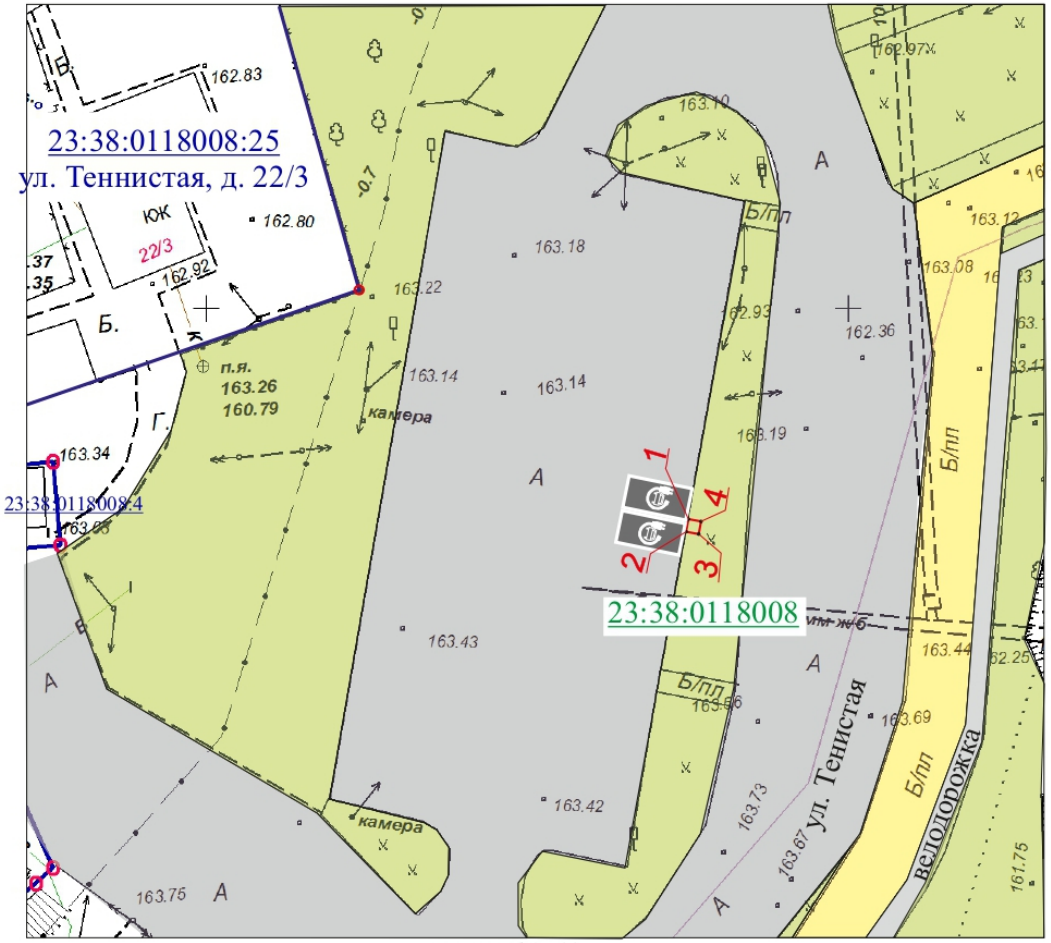

Масштаб 1:500



Координаты поворотных точек в системе МСК-23

Площадь 1.00 кв.м; Длина 4.15 м

N	X	Y	Длина	Угол
1	475433.137708	2311687.348930	01.044	186° 49' 51.20"
2	475432.101157	2311687.224762	01.030	096° 49' 51.20"
3	475431.978637	2311688.247554	01.044	006° 49' 51.20"
4	475433.015189	2311688.371722	01.030	276° 49' 51.20"
5	475433.137708	2311687.348930	00.000	000° 00' 00.00"

Условные обозначения:

- 4 – объект №4 (зарядная станция (терминал) для электротранспорта) - Краснодарский край, г. Армавир, вблизи адресного ориентира: ул. Тенистая, 22/3 .
- – обозначение зарядных станций (терминалов) для электротранспорта
- – зеленая зона
- – пешеходная зона (тротуар)
- – наличие подъездов и подходов к земельному участку
- 23:38:0118008:25 – кадастровый номер земельного участка согласно сведениям ЕГРН
- 23:38:0118008 – кадастровый квартал согласно сведениям ЕГРН
- – место парковки для электротранспорта
- 1 – обозначение характерных точек границ

Исполняющий обязанности
начальника управления А.А. Баев