ИП Рыбцов А.В.

Документация по планировке территории

(проект планировки территории) линейного объекта:

«Строительство дороги ул. Лунина, проспект Авиаторов, проезд от ул. Лунина до ул. Кондратенко»

Основная (утверждаемая) часть проекта планировки территории

Раздел 1 «Проект планировки территории. Графическая часть»

ДПТ-ППТ-1
ТОМ 1

ИП Рыбцов А.В.

Документация по планировке территории

(проект планировки территории) линейного объекта:

«Строительство дороги ул. Лунина, проспект Авиаторов, проезд от ул. Лунина до ул. Кондратенко»

Основная (утверждаемая) часть проекта планировки территории

Раздел 1 «Проект планировки территории. Графическая часть»

ДПТ-ППТ-1
ТОМ 1

СОСТАВ ПРОЕКТА

Номер тома	Обозначение	Наименование	Примечание
Основная (утверждаемая) часть проекта планировки территории			
Том 1	ДПТ-ППТ-1	Раздел 1 «Проект планировки территории. Графическая часть»	
Том 2	ДПТ-ППТ-2	Раздел 2 «Положение о размещении линейных объектов»	
Материалы по обоснованию проекта планировки территории			
Том 3	ДПТ-ППТ-3	Раздел 3 «Материалы по обоснованию проекта планировки территории. Графическая часть»	
Том 4	ДПТ-ППТ-4	Раздел 4 «Материалы по обоснованию проекта планировки территории. Пояснительная записка»	


					Документация по планировке территории (проект планировки территории и проект межевания территории)	
Изм.	Лист	№ док.	Подпись	Дата		
					Состав проекта	Стадия: П; Лист: 1; Листов: 1
Разработала		Степурко Е.С.				ИП Рыбцов А.В.

СОДЕРЖАНИЕ ТОМА

№ п/п	Наименование	Примечание	
		лист	стр.
1	Титульный лист	1	1
2	Состав проекта	1	2
3	Содержание тома	1	3
Графическая часть			
4	Чертеж красных линий, чертеж границ зон планируемого размещения линейных объектов М 1:1000	1	4

Документация по планировке территории (проект планировки территории) по объекту: «Строительство дороги ул. Лунина, проспект Авиаторов, проезд от ул. Лунина до ул. Кондратенко»

Чертеж красных линий, чертеж границ зон планируемого размещения линейных объектов

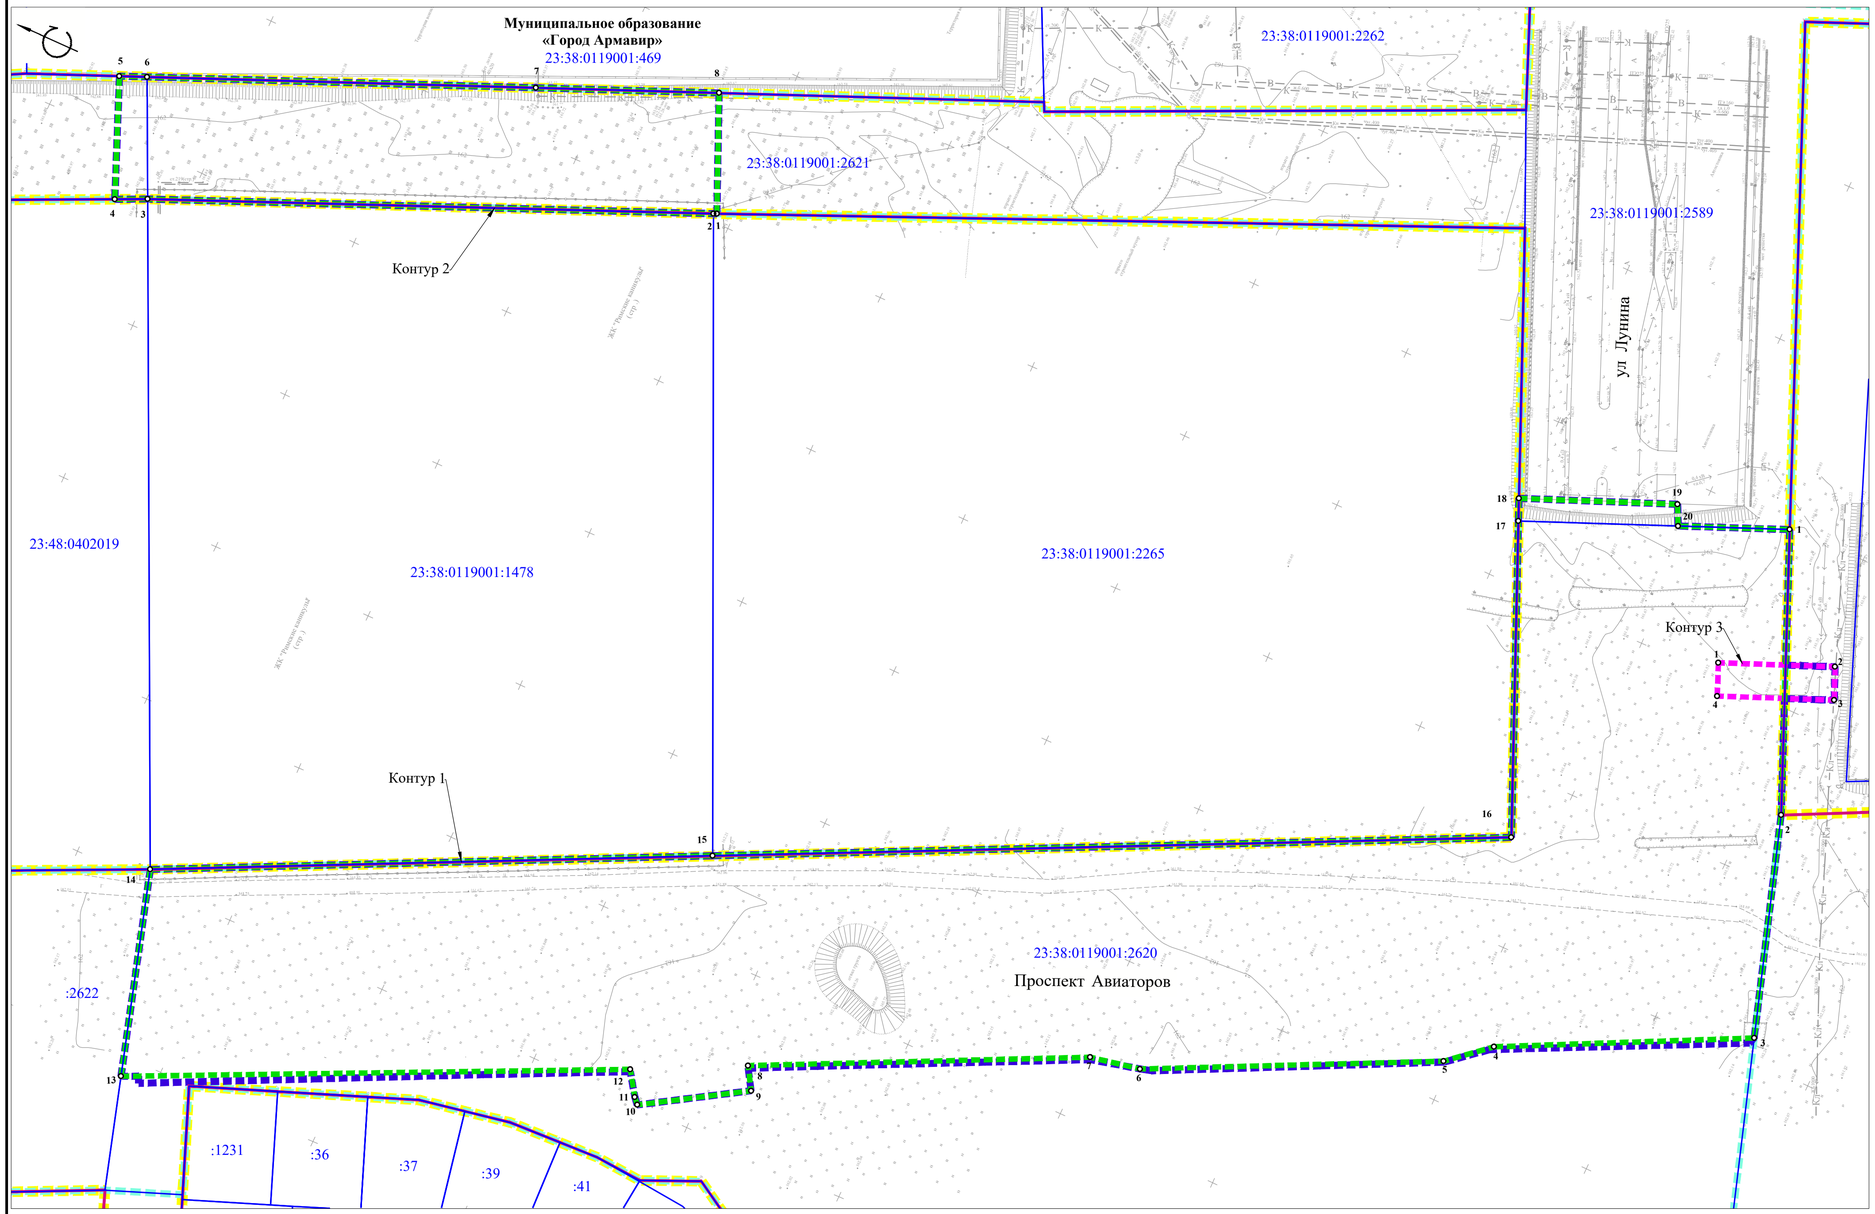

УСЛОВНЫЕ ОБОЗНАЧЕНИЯ:

- Границы территории, в отношении которой осуществляется подготовка проекта планировки
- Границы зон планируемого размещения линейных объектов (автомобильная дорога), номера характерных точек
- Границы зон планируемого размещения линейных объектов (напорная канализация)
- Существующие красные линии

СВЕДЕНИЯ ИЗ ЕДИНОГО ГОСУДАРСТВЕННОГО РЕЕСТРА НЕДВИЖИМОСТИ:

- :100 Границы земельных участков, стоящих на государственном кадастровом учете и их номера

ГРАНИЦЫ СУЩЕСТВУЮЩИХ ЭЛЕМЕНТОВ ПЛАНИРОВОЧНОЙ СТРУКТУРЫ:

- Жилой квартал
- Улично-дорожная сеть

Примечание:
1. Система координат МСК-23;
2. Инженерные изыскания выполнены ИП Рыбцов А.В.;
3. Система высот Балтийская;
4. Границы зон планируемого размещения линейных объектов, подлежащих реконструкции в связи с изменением их местоположения - **отсутствуют**.

						ДПТ-ППТ-1		
						Документация по планировке территории (проект планировки территории) по объекту: «Строительство дороги ул. Лунина, проспект Авиаторов, проезд от ул. Лунина до ул. Кондратенко»		
Изм.	Кол.уч.	Лист	№ док.	Подпись	Дата			
						Том 1 Раздел 1 «Проект планировки территории. Графическая часть»	Стадия	Лист	Листов
Разработала		Степурко Е.С.					П	1	1
						Чертеж красных линий, чертеж границ зон планируемого размещения линейных объектов М 1:1000	**ИП Рыбцов А.В.**		

Копировал:

Формат 400х770