


ПРИЛОЖЕНИЕ

УТВЕРЖДЕНА
постановлением администрации
муниципального образования
город Армавир
от 10.02.2025 № 193

СХЕМА
временного ограничения движения транспортных средств на участке автомобильной дороги общего пользования местного значения по улице Розы Люксембург (четная сторона), от улицы Коммунистической до улицы Ефремова

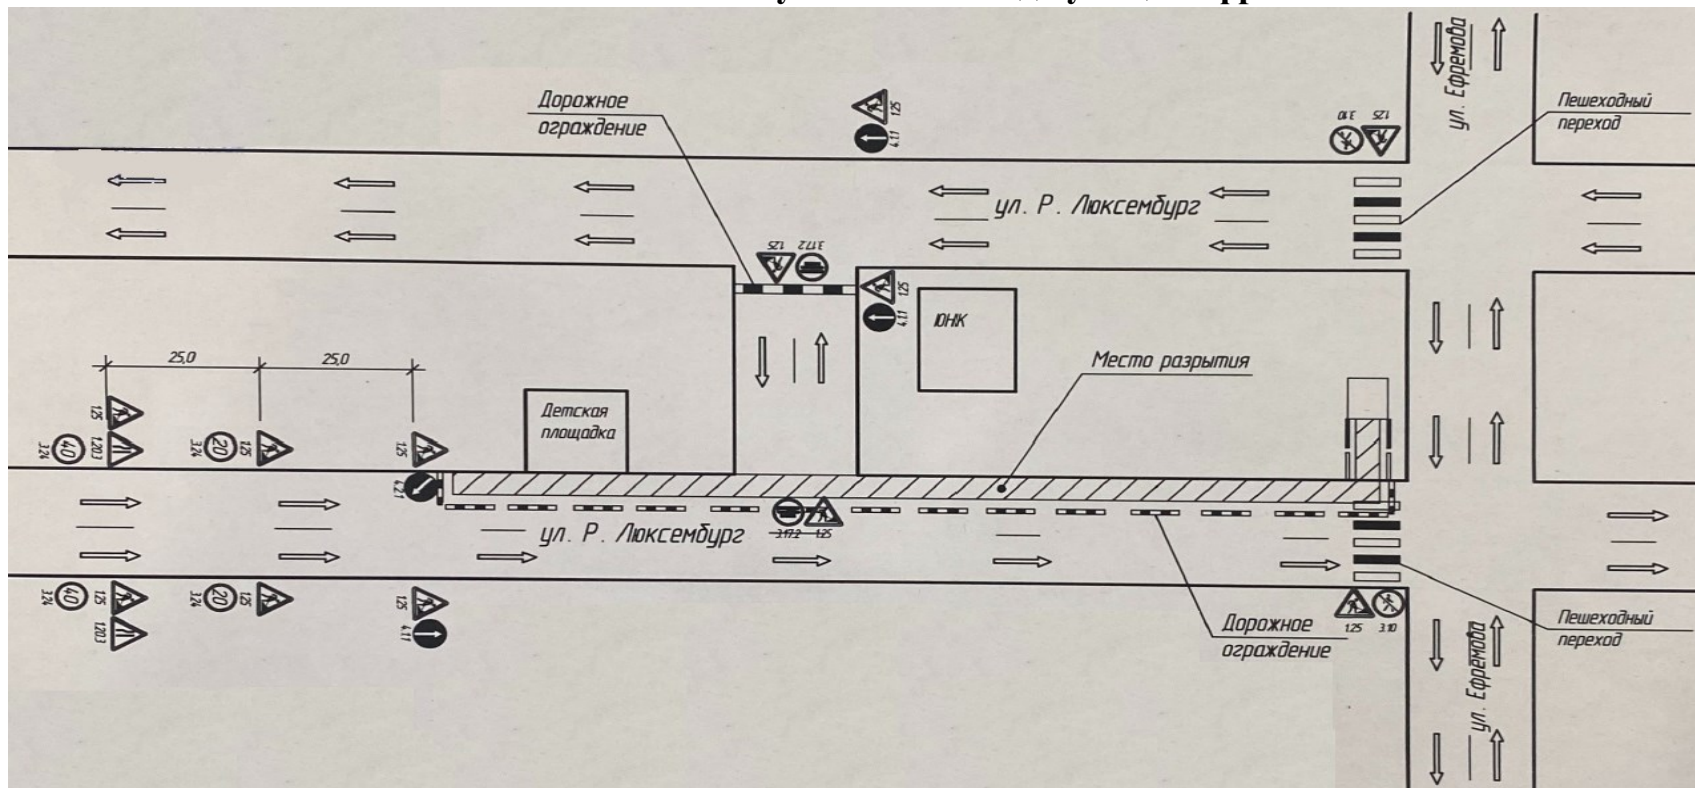

Начальник отдела транспорта
администрации муниципального
образования город Армавир

В.Р. Галустов