


УТВЕРЖДЕНА
 постановлением администрации
 муниципального образования
 город Армавир
 от 02.11.2024 № 2279

Временная схема
 организации дорожного движения на время производства работ
 по улице Ленинградской от улицы Лесной до дома, 135

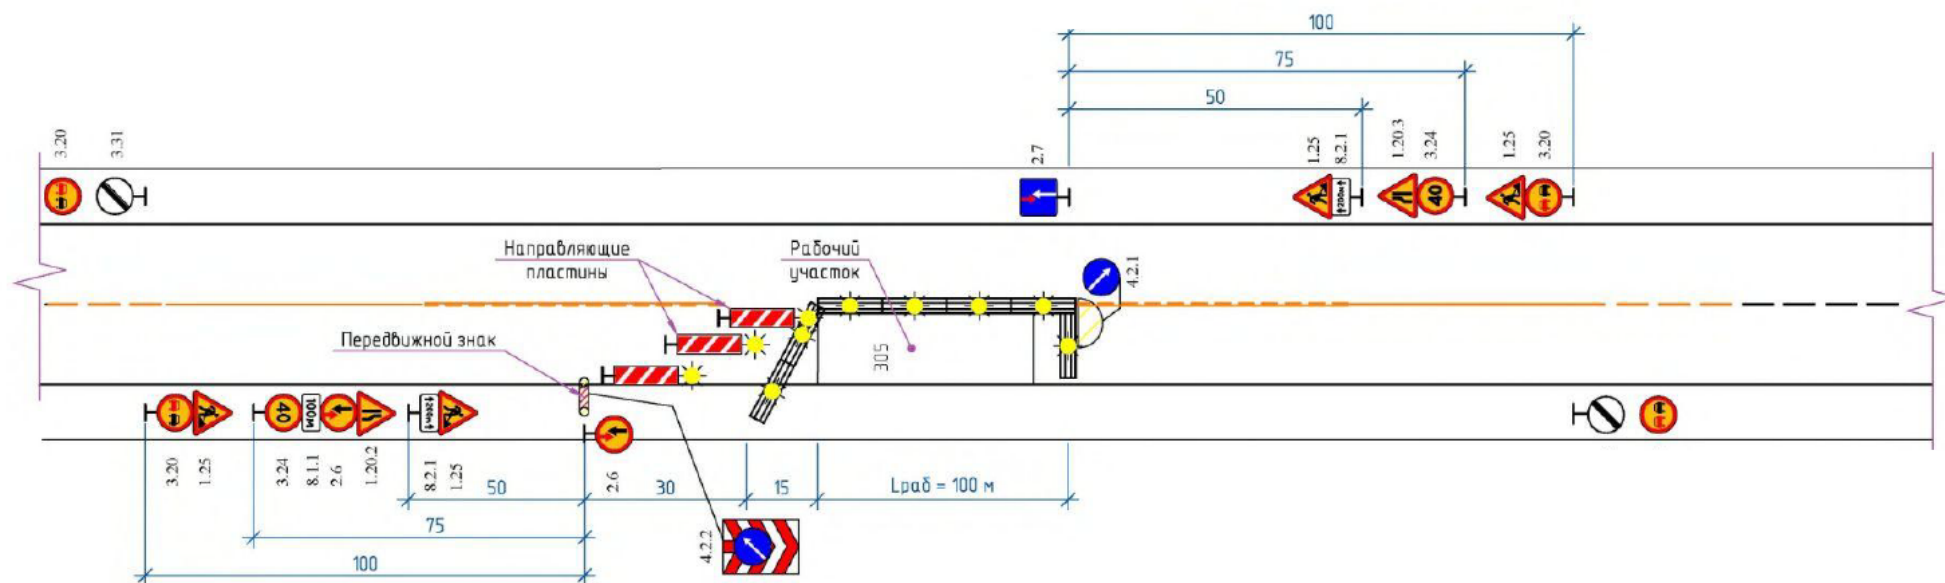

Начальник отдела транспорта
 администрации муниципального
 образования город Армавир

В.Р. Галустов