


ПРИЛОЖЕНИЕ

УТВЕРЖДЕНА
постановлением администрации
муниципального образования

город Армавир

от 05.06.2023 № 1175

СХЕМА
временного ограничения движения транспортных средств на участке автомобильной дороги общего пользования
местного значения «улица Шоссейная» км 1+090 – км 2+800»

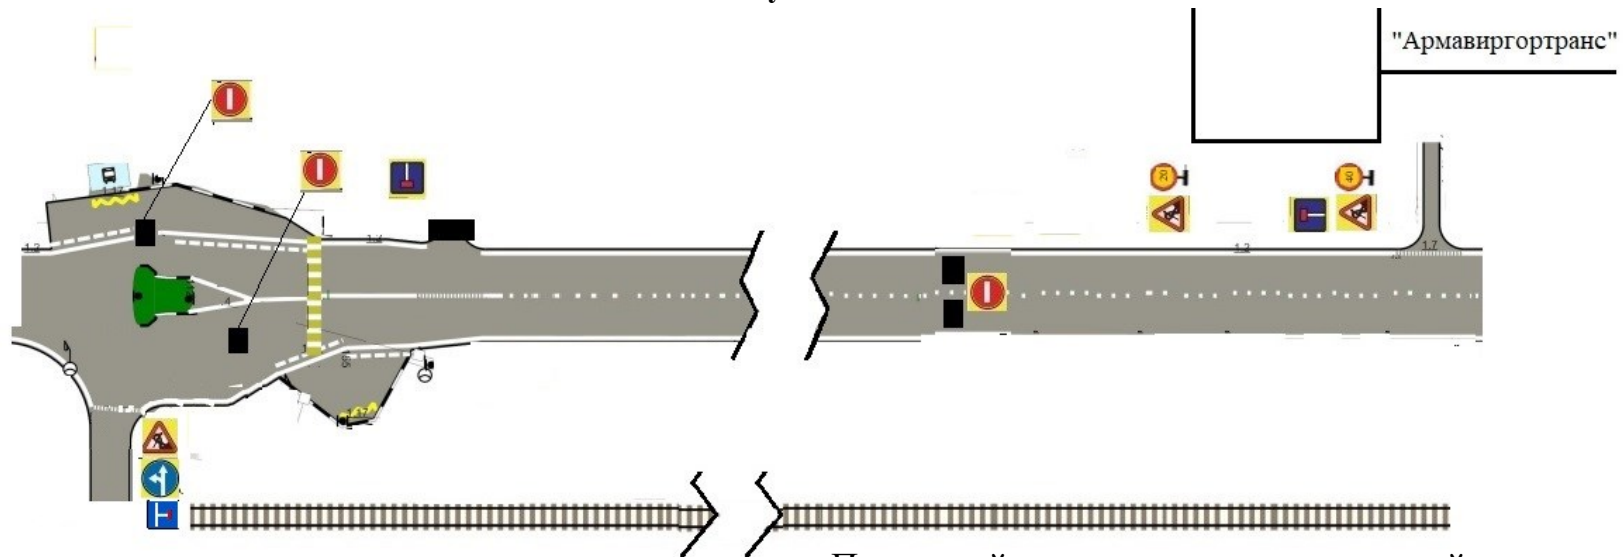

Подрядной организации, выполняющей ремонтные работы необходимо:

- 1) выполнить установку ТСОДД согласно схеме;
- 2) обеспечить участок проведения работ аварийным освещением;
- 3) установить светоотражающие элементы на элементах перекрытия проезжей части.

Начальник отдела транспорта
администрации муниципального образования город Армавир
В.Р. Галустов