Организация дорожного движения участка автомобильной дороги"с.Отрадо-Ольгинское-г.Новокубанск-г.Армавир"км43+600-км 43+800 с планируемой к размещению рекламной конструкцией: (призматрон 3х6) № 17.

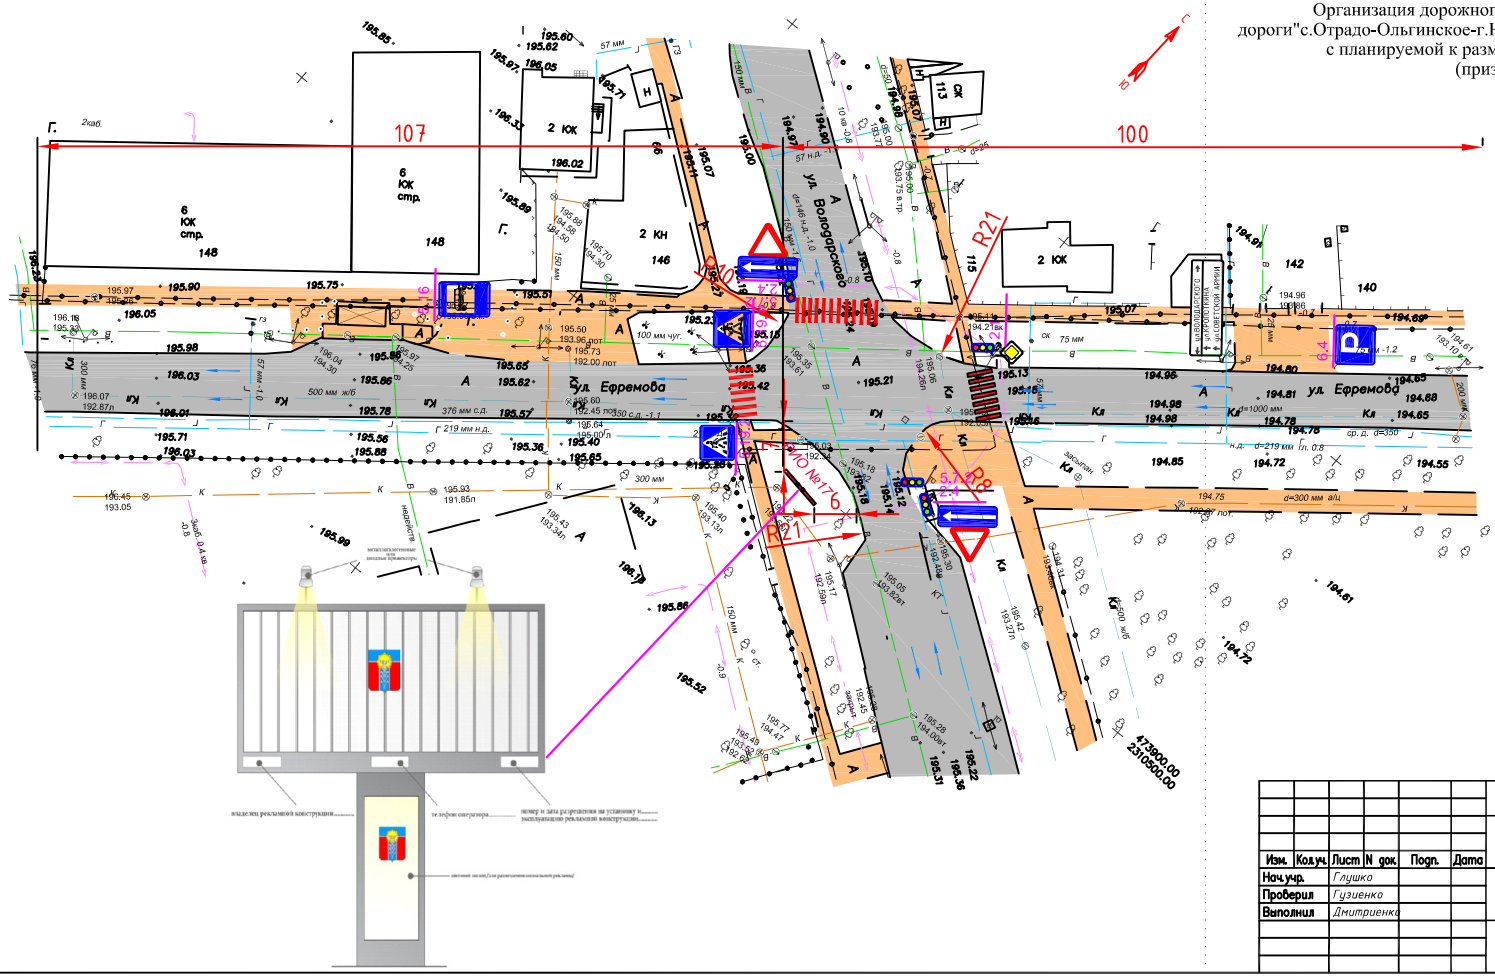

Условные обозначения		
1	2.1	Дорожные знаки
2	R15	Радиус поворота
3	13	Расстояния
4		Дорожное покрытие
5		Пешеходная зона
6		Направление движения
7	РИО №	Рекламно-информационный объект

Изм.	Кол.уч.	Лист	N док.	Подп.	Дата	Краснодарский край город Армавир			
						Документация проекта схемы размещения рекламных конструкций на территории муниципального образования город Армавир			
Нач.уч.		Глушко				муниципальное образование город Армавир	Стадия	Лист	Листов
Проверил		Гузиенко						14	24
Выполнил		Дмитриенко				Схема организации дорожного движения участка автомобильной дороги М 1:500	МБУ "УАиГ"		

Формат А4х3