
ПРИЛОЖЕНИЕ

УТВЕЖДЕНА
постановлением администрации
муниципального образования
город Армавир
от 28.04.2023 № 912

СХЕМА
расстановки вазонов и временных дорожных
знаков на пересечении ул. Ленина и ул. К. Либкнехта

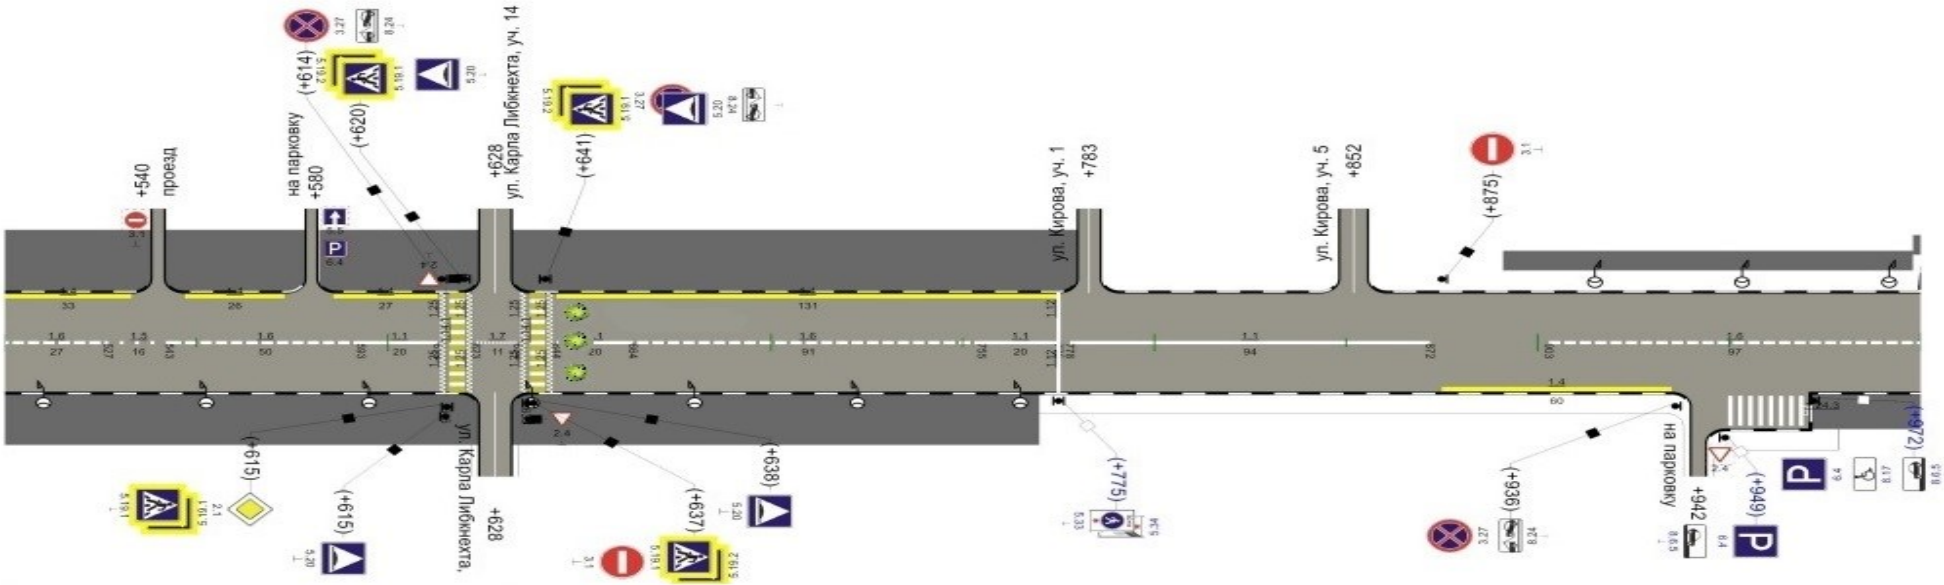

- вазоны

Начальник отдела транспорта
администрации муниципального
образования город Армавир

В.Р.Галустов