


УТВЕРЖДЕНА  
постановлением администрации  
муниципального образования  
город Армавир  
от 20.09.2024 № 1872

СХЕМА

Организации движения и ограждения места производства геологических краткосрочных работ на полосе движения,  
длина зоны работ ≤ 30м (в населенном пункте на проезжей части)

Работы будут выполняться по ул. Кирова (пересечение ул. Ленина - ул. Кирова), нечетная сторона, в районе дома 45  
(дневная смена бурения 25.09.2024 с 9<sup>00</sup> до 17<sup>00</sup>)

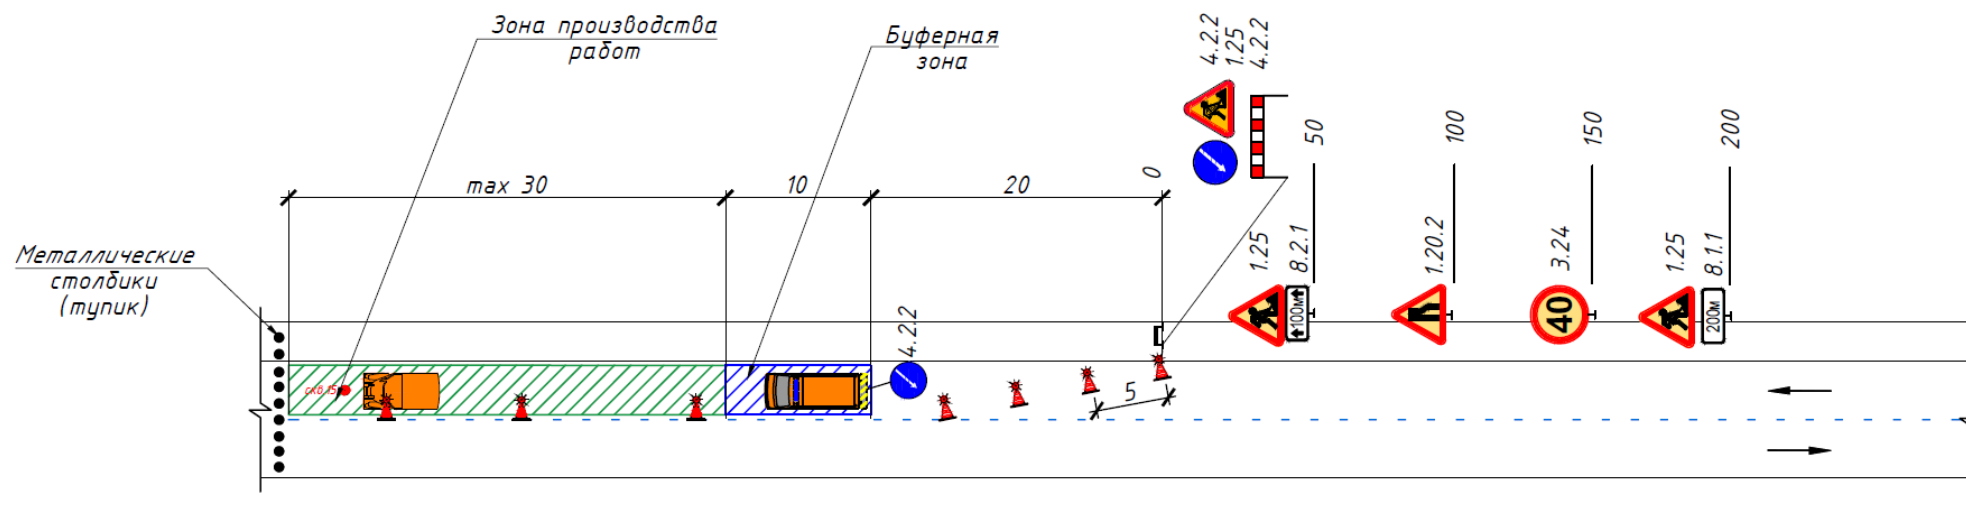

Начальник отдела транспорта  
администрации муниципального  
образования город Армавир

В.Р. Галустов