


УТВЕРЖДЕНА
 постановлением администрации
 муниципального образования
 город Армавир
 от 20.09.2024 № 1872

СХЕМА

Организации движения и ограждения места производства геологических краткосрочных работ на полосе движения, длина зоны работ ≤ 30м (в населенном пункте на проезжей части)

Работы будут выполняться по ул. Кирова (пересечение ул. Ленина - ул. Кирова), нечетная сторона, в районе дома 51 (дневная смена бурения 24.09.2024 с 9⁰⁰ до 17⁰⁰)

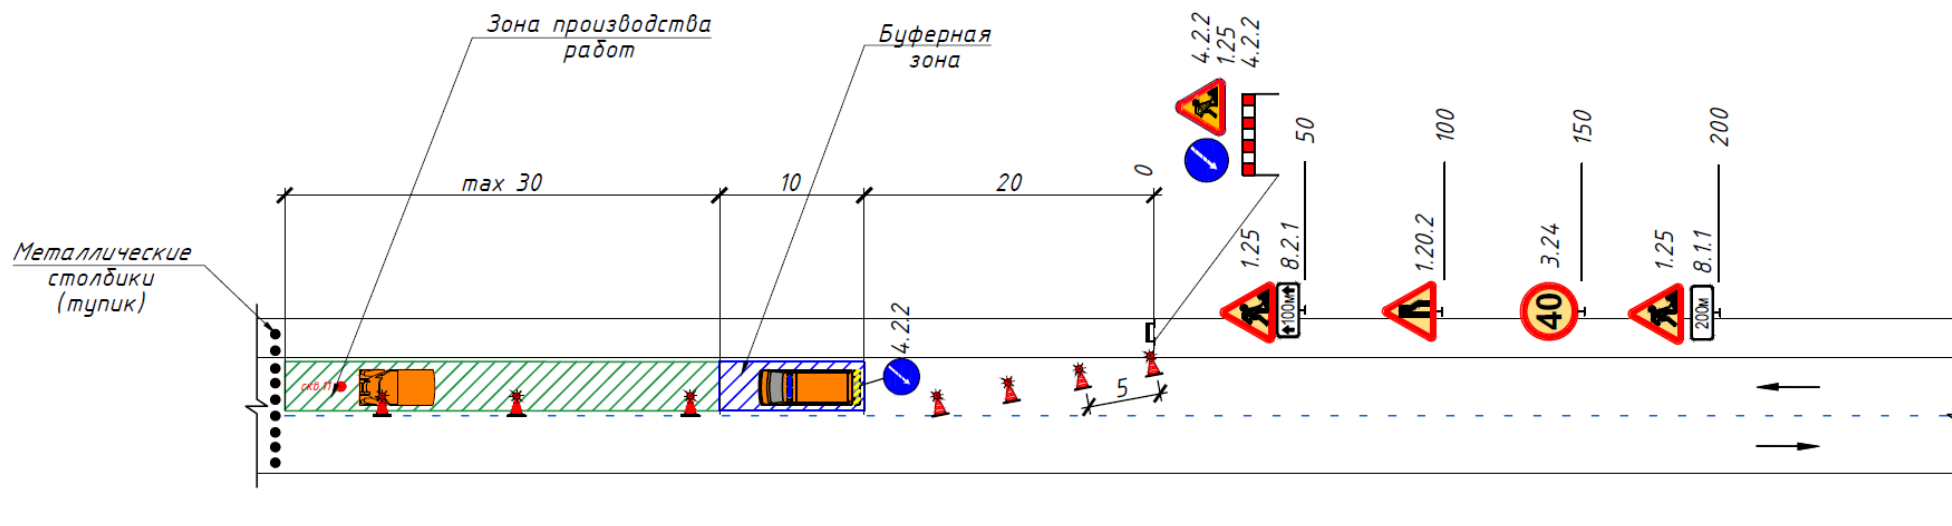

Начальник отдела транспорта
 администрации муниципального
 образования город Армавир

В.Р. Галустов