
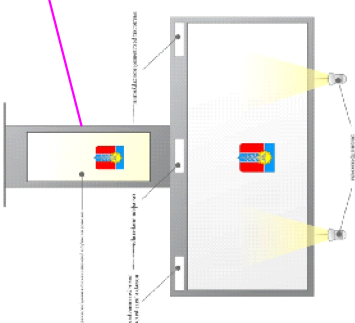


Организация дорожного движения участка автомобильной
 дороги с. Отрядно-Ольгинское-г. Новокузнецк-г. Армавир км 42+20- км 42+220
 с планировкой к размещению рекламной конструкции (шитг 3х6) №10.

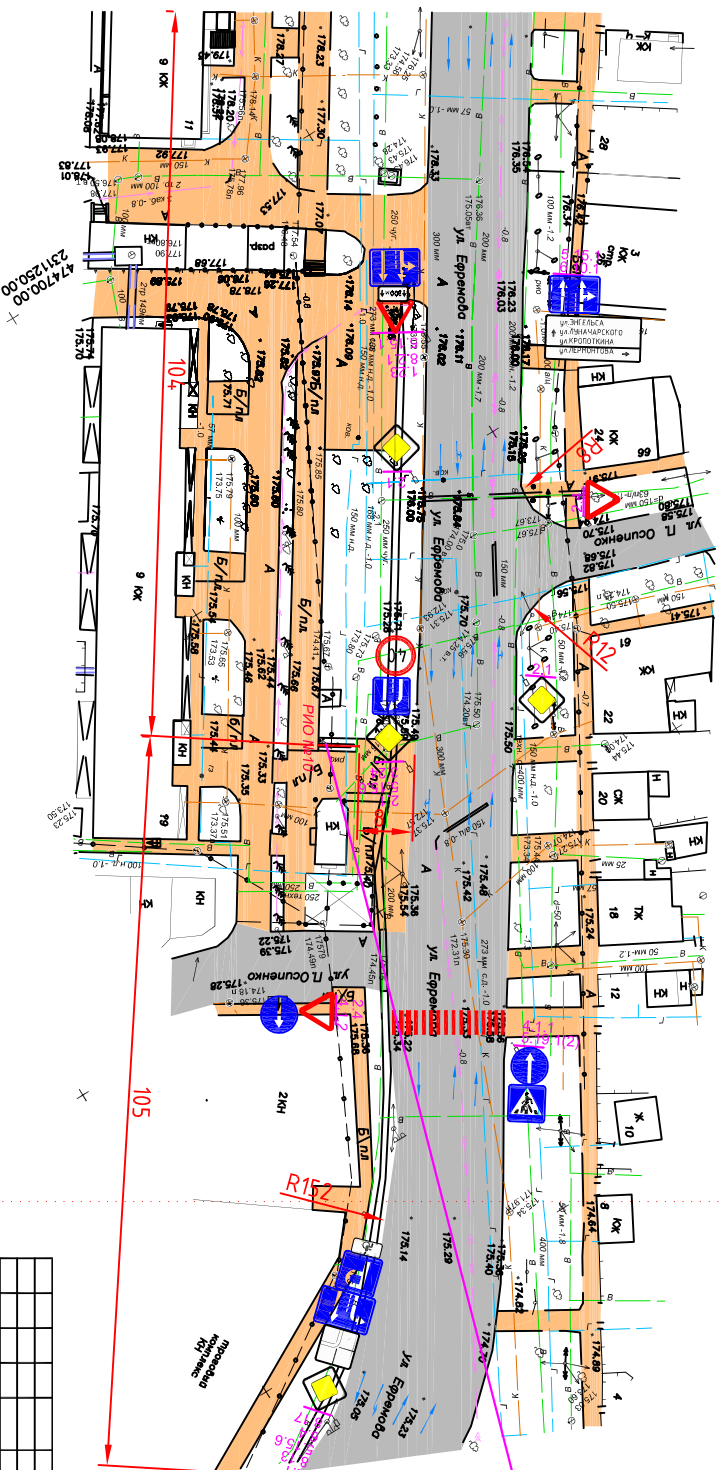

Условные обозначения		
1	21	Дорожные знаки
2	R15	Радиус поворота
3	13	Расстояние
4	[Symbol]	Дорожное покрытие
5	[Symbol]	Пешеходная зона
6	[Symbol]	Направление движения
7	R15 №	Регионно-информационный объект

Краснодарский край город Армавир

Выполнил	Гиданко	9	24

Схему организации дорожного движения участка автомобильной дороги №1500