



Организация дорожного движения участка автомобильной дороги  
 "с.Отрадо-Ольгинское-г.Новокубанск-г. Армавир" км44+100-км 44+300  
 с планировкой к размещению рекламной конструкции:  
 (лист 3х6) №18.

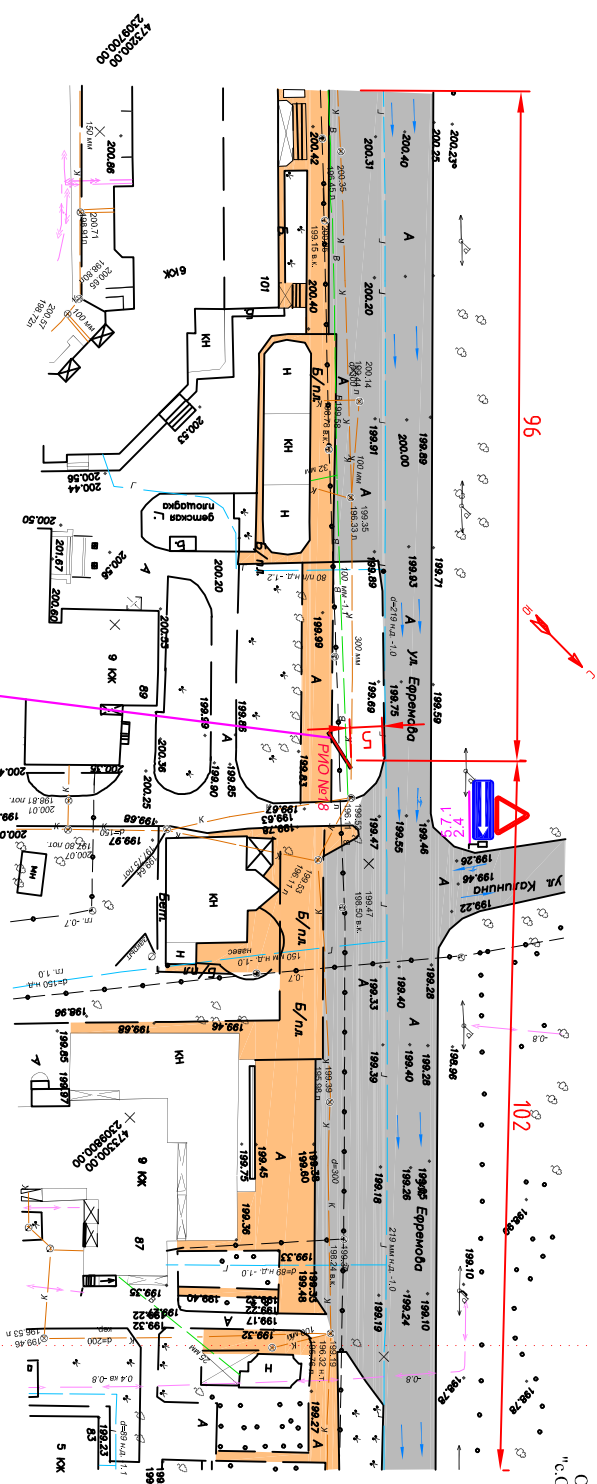


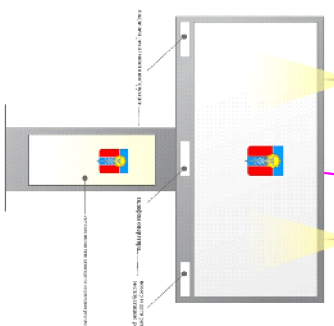

Краснодарский край город Армавир			
