
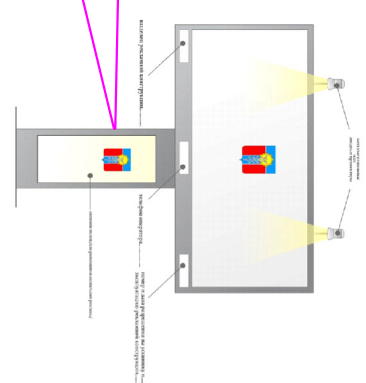


Организация дорожного движения участка автомобильной

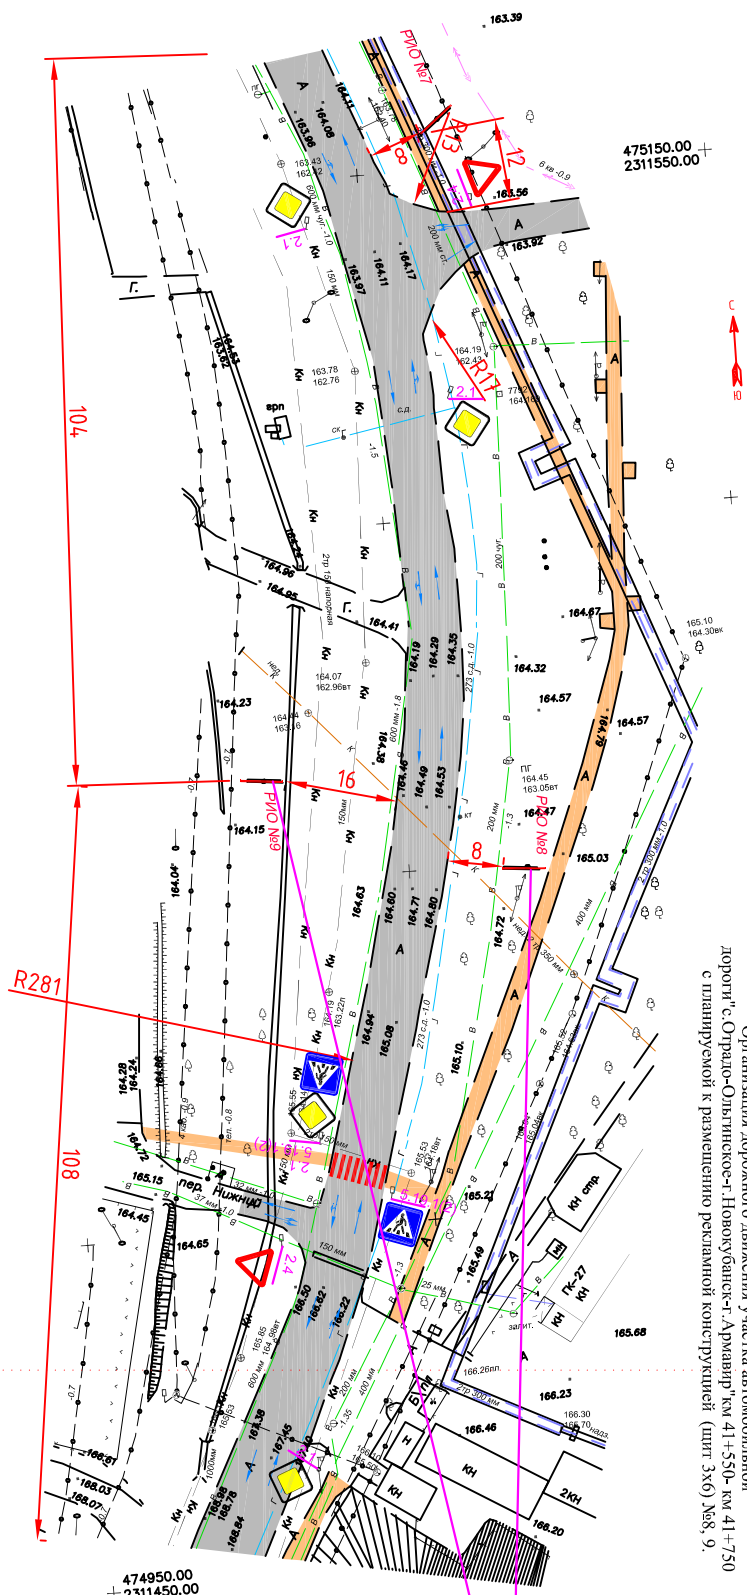

Условные обозначения	
1	21 Дорожные знаки
2	R15 Радиус поворота
3	13 Расстояние
4	Дорожное покрытие
5	Пешеходная зона
6	Направление движения
7	R10 № Рекламно-информационный объект

Краснодарский край город Армавир			
