



Организация дорожного движения участка автомобильной дороги
 "Г. Армавир с Отрядная" км 7+20-км 7+220 с планировкой к размещению
 рекламной конструкции: (лист 3х6 №42).

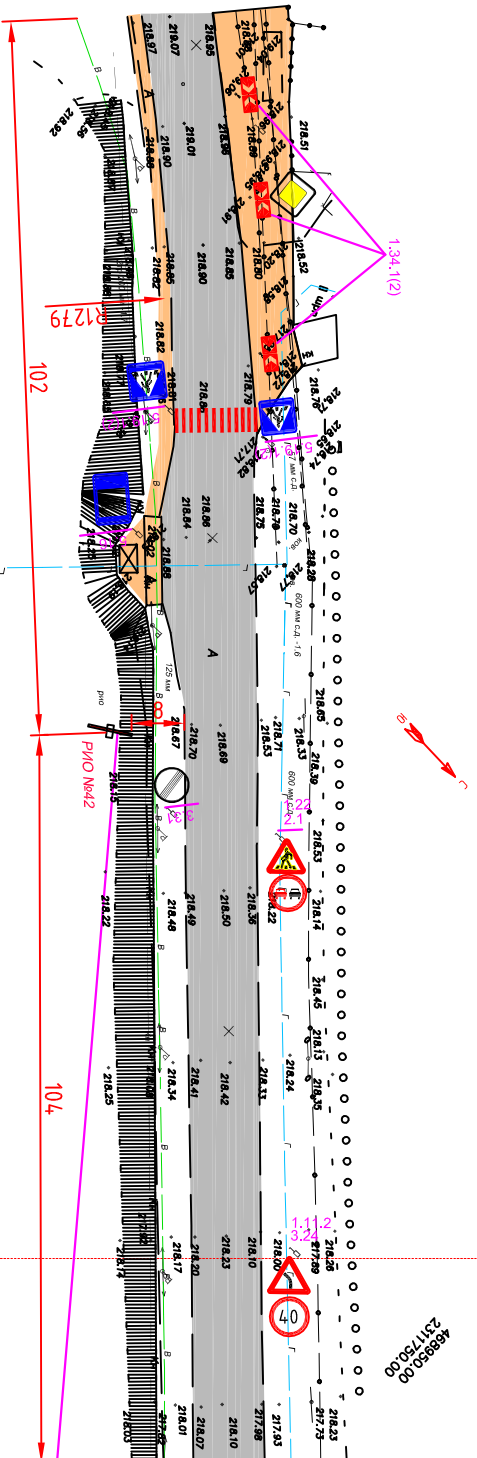

Условные обозначения		
1	2.1	Дорожные знаки
2	R15	Радиус поворота
3	13	Расстояние
4		Дорожное покрытие
5		Пешеходная зона
6		Направление движения
7		Рекламно-информационный объект

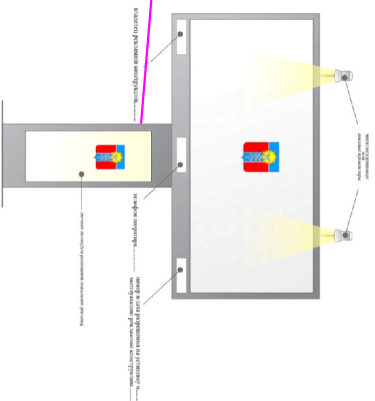

Краснодарский край город Армавир			
Документы проекта сены размещения рекламной конструкции на территории муниципального образования город Армавир			
Схемно организационный план размещения рекламной конструкции на территории муниципального образования город Армавир			
№ п/п	Наименование	Дата	Срок
1	Схемно организационный план размещения рекламной конструкции на территории муниципального образования город Армавир	10	13