


Организация дорожного движения участка автомобильной дороги

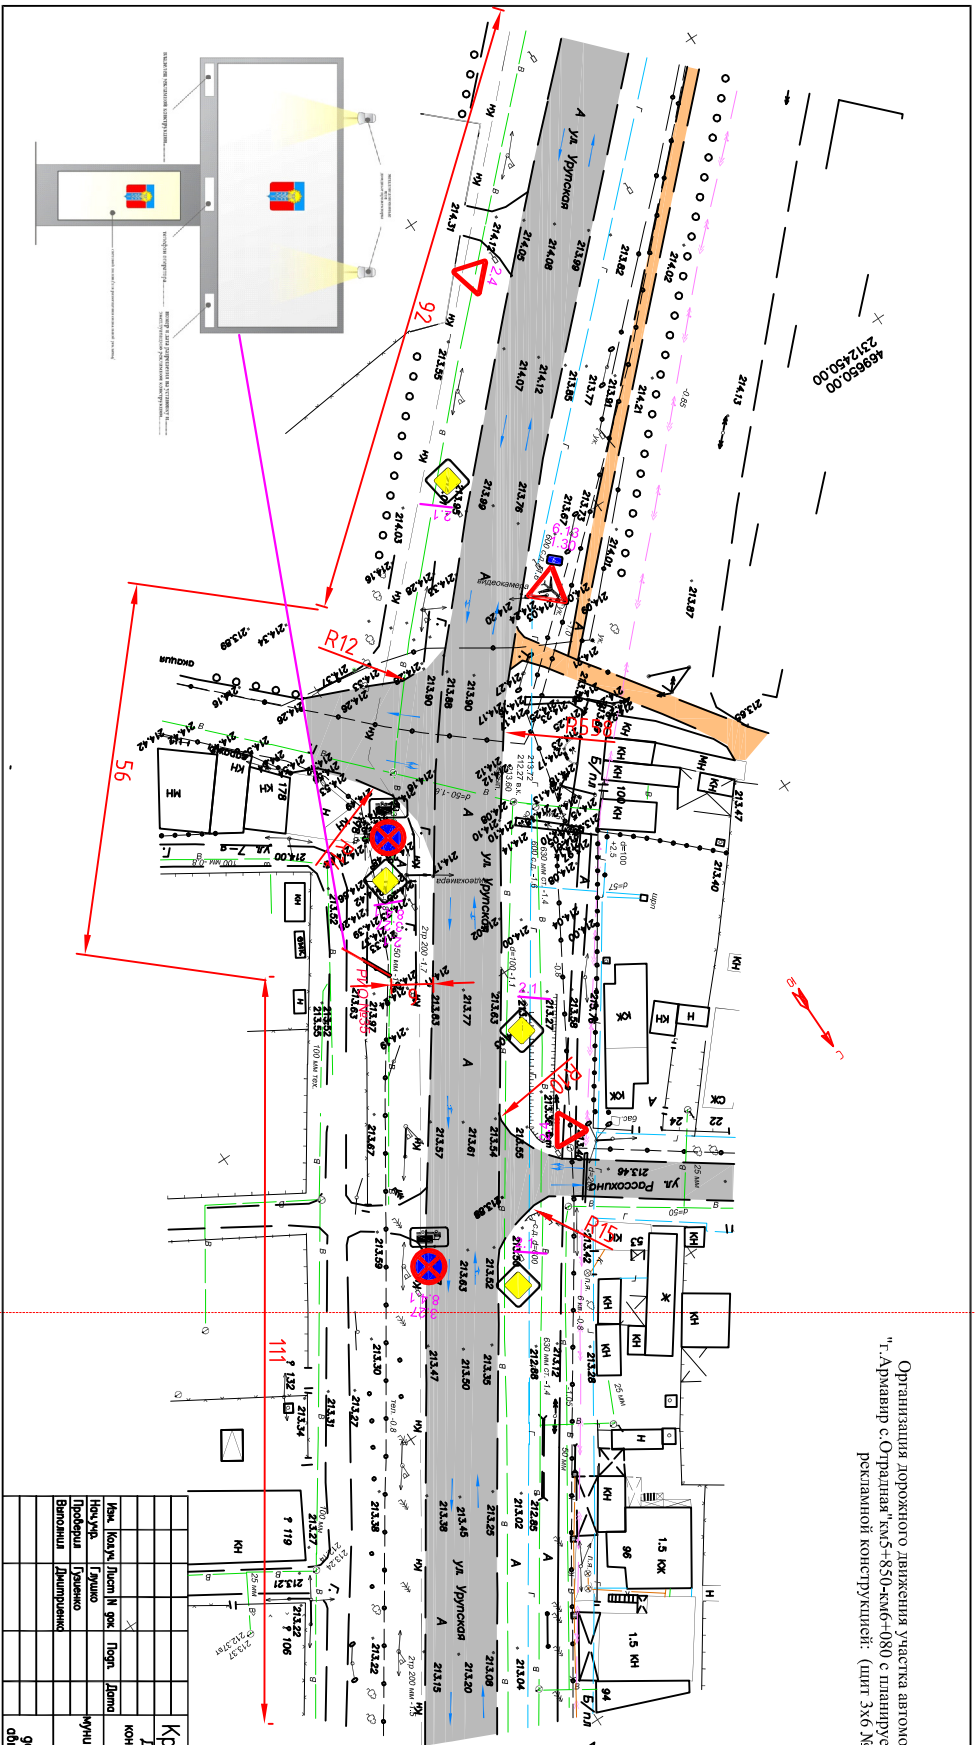


Краснодарский край город Армавир		Муниципальное образование город Армавир	
Документация проекта сена размещения рекламных конструкций на территории муниципального образования город Армавир			
		Армвир	3
			13