
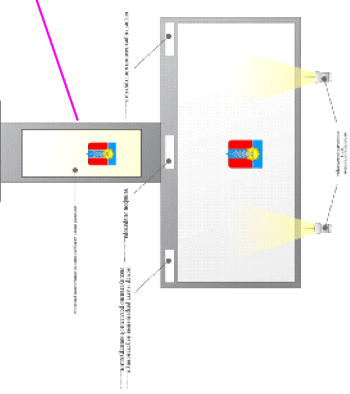


Организация дорожного движения участка автомобильной дороги  
 "с.Отрадно-Ольгинское-г.Новокубанск-г.Армавир" км44+350-км44+550  
 с планировкой к разведению реканной конструкции:  

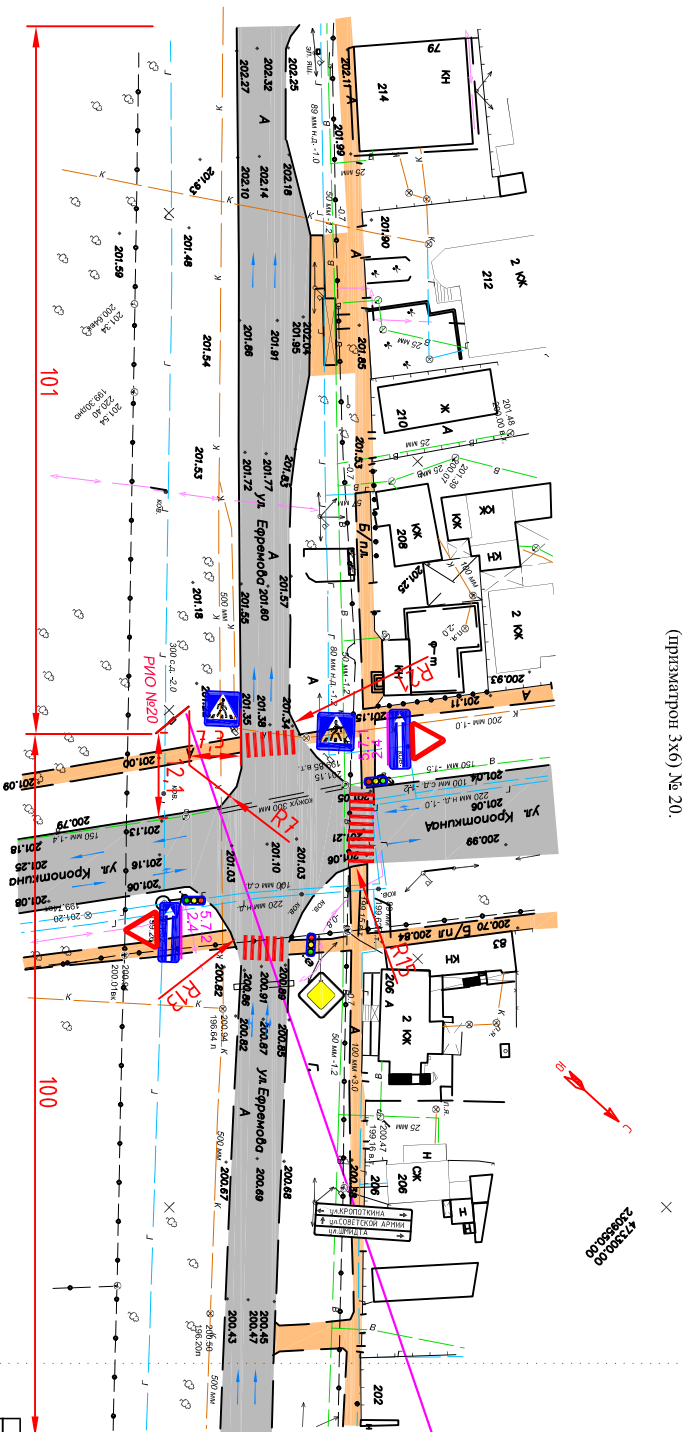


Краснодарский край город Армавир			
