


Организация дорожного движения участка автомобильной дороги
г. Орто-Ольгинское-г. Новокубаек-г. Армавир, км+5+600-км+5+800
с планируемыми к размещению рекламной конструкцией:
(Стена) № 32.

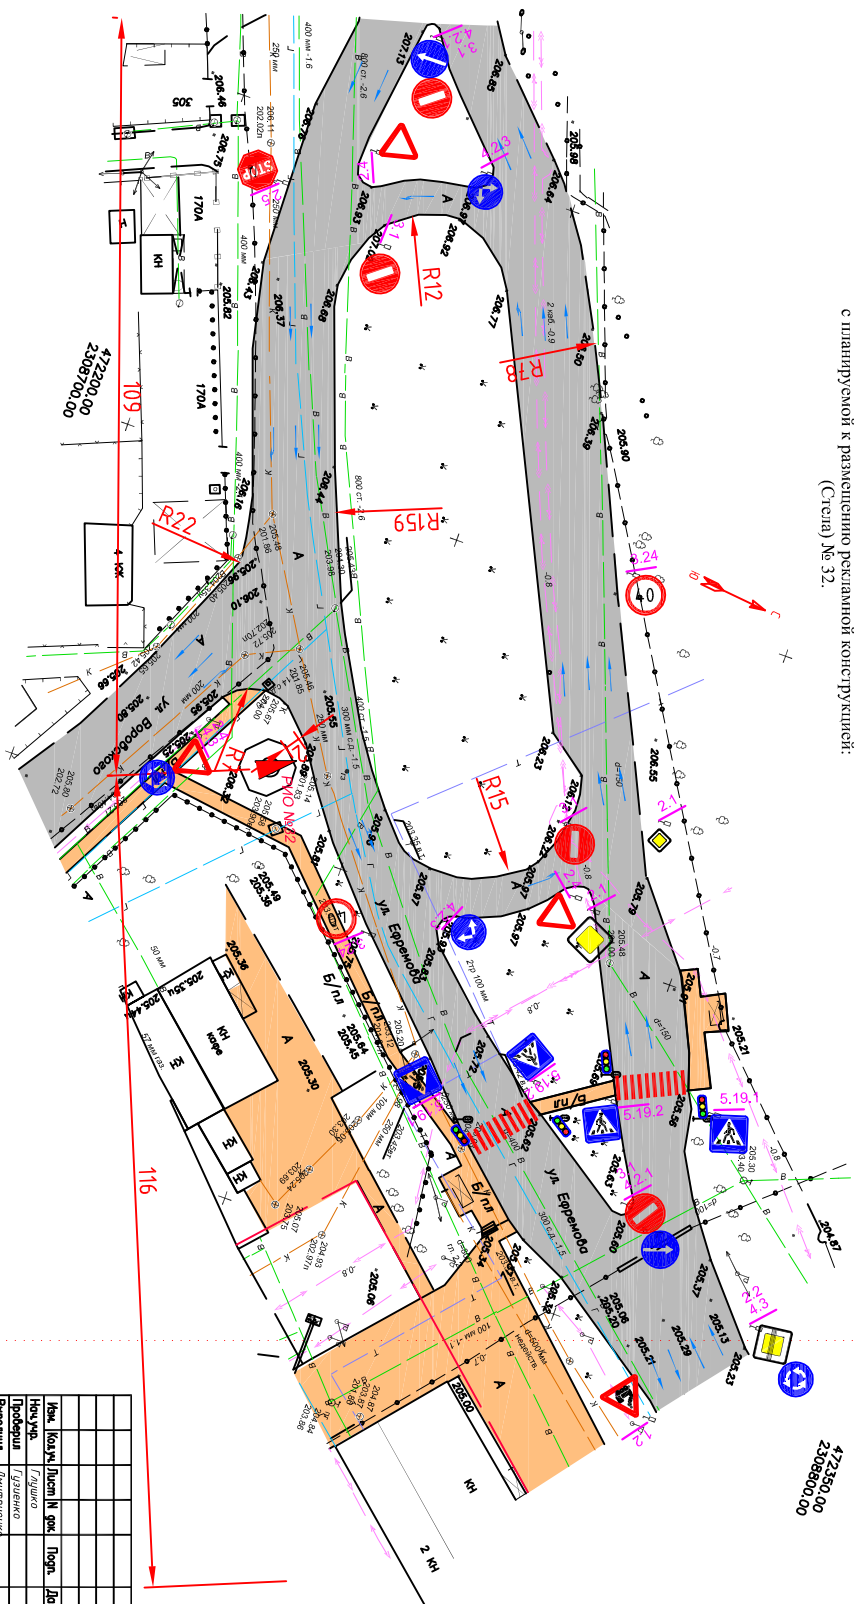


Краснодарский край город Армавир

