


Организация дорожного движения участка автомобильной дороги  
 "с.Орляно-Дьягилевское-Новосельское-Армавир км44+570-км44+870  

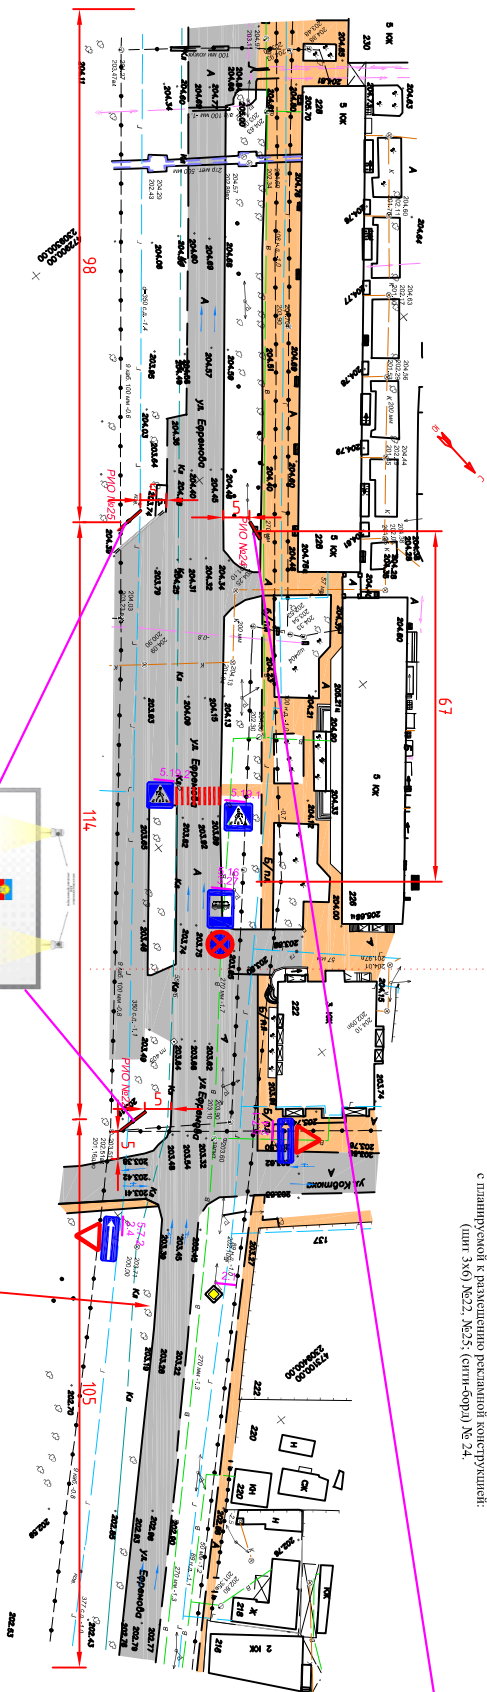



