


Организация дорожного движения участка автомобильной дороги
 "г. Армавир с Отрядная" км6+250-км6+450 с планируемой к размещению
 рекламной конструкции. (лист 3х6 №38).

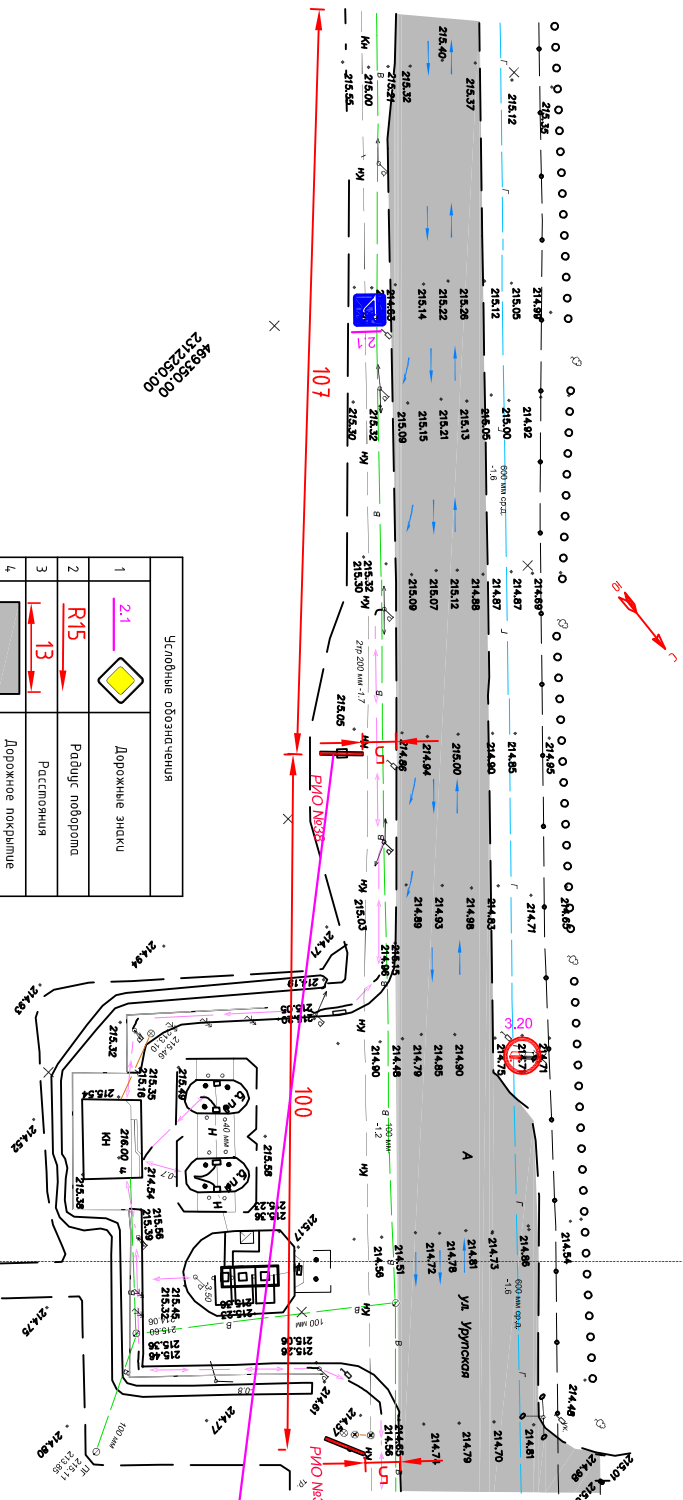

469250.00
 2312250.00

1	21
2	R15
3	13
4	
5	
6	
7	R107 №


Краснодарский край город Армавир
 Документация проекта смены размещения рекламных
 конструкций на территории муниципального образования
 город Армавир

Муниципальное образование город Армавир

Схемы организации дорожного движения участка автомобильной дороги М 1:500

MSU "УНИ"