


Организация дорожного движения участка автомобильной дороги  
 "г. Армавир с. Отрядная" км5+500-км5+700 с планировкой к размещению  
 рекламной конструкции: (лист 3х6 №34).

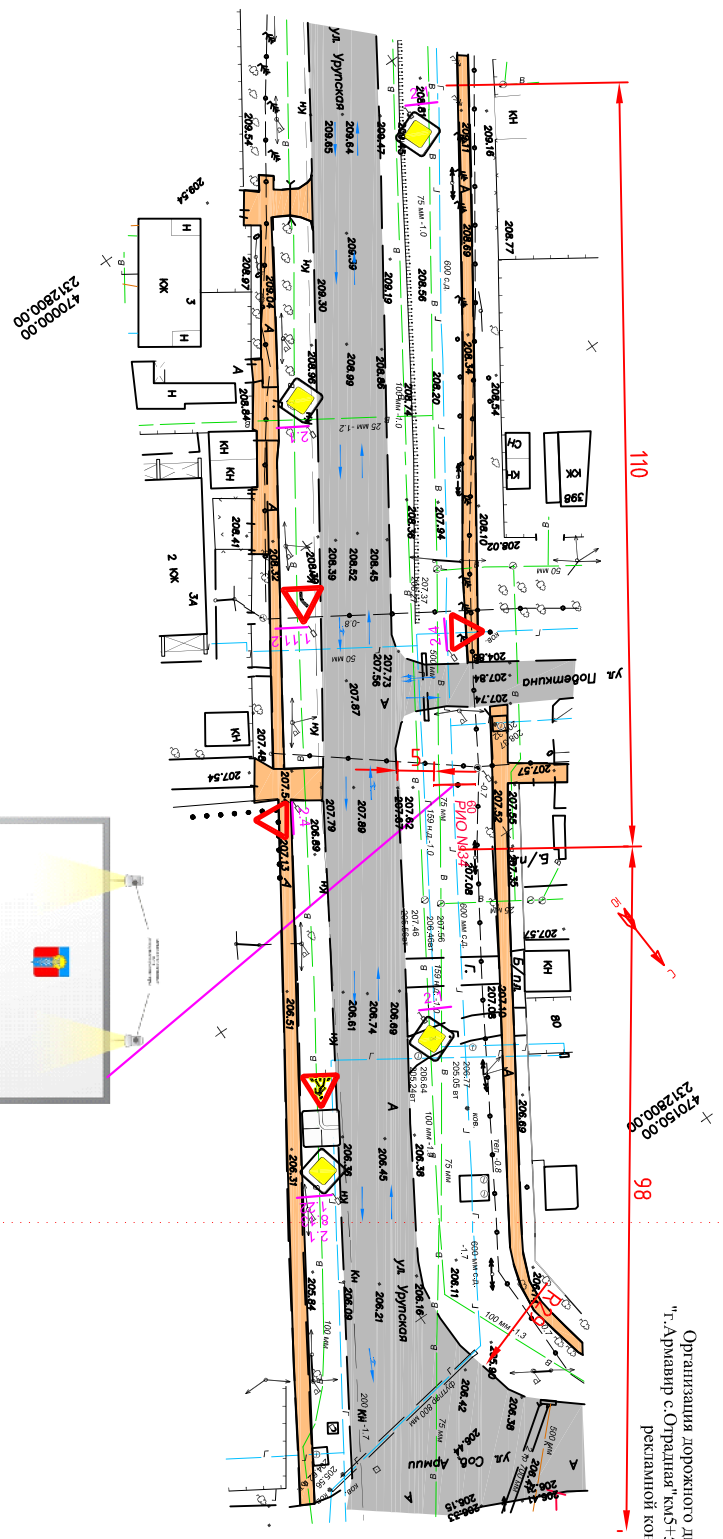


