


Организация дорожного движения участка автомобильной дороги "с.Орлядо-Ольгинское-г.Новокубанск-г.Армавир" км 38+550-км 38+800 с планировкой к размещению рекламной конструкции: (лист 3х30) № 1.

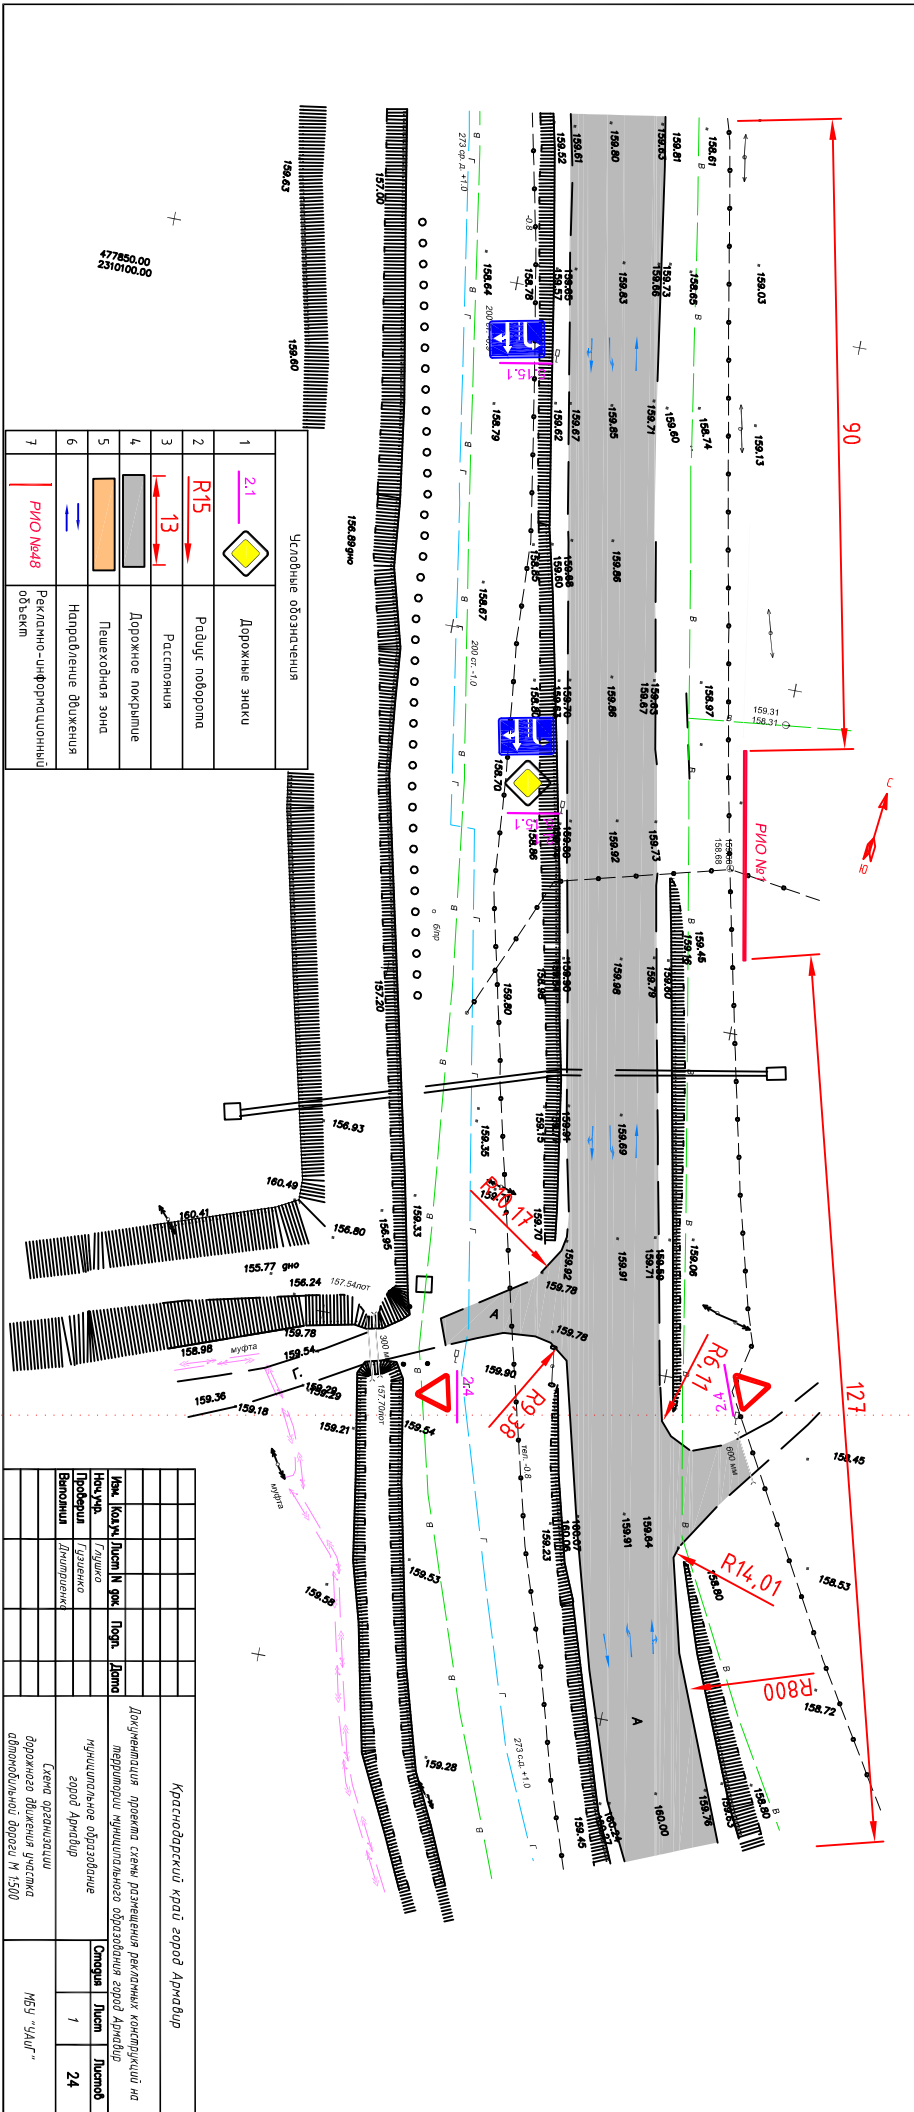

1	21 Дорожные знаки
2	R15 Радиус поворота
3	13 Расстояние
4	Дорожное покрытие
5	Пешеходная зона
6	Направление движения
7	R10 №48 Рекламные-информационный объект

Краснодарский край город Армавир									
					Формат А4				

477850.00
2310100.00