
ПРИЛОЖЕНИЕ

УТВЕЖДЕНА
постановлением администрации
муниципального образования
городской округ город
Армавир
Краснодарского края
от 30.04.2026 № 849

СХЕМА
расстановки вазонов и временных дорожных
знаков на пересечении ул. Ленина и ул. К. Либкнехта

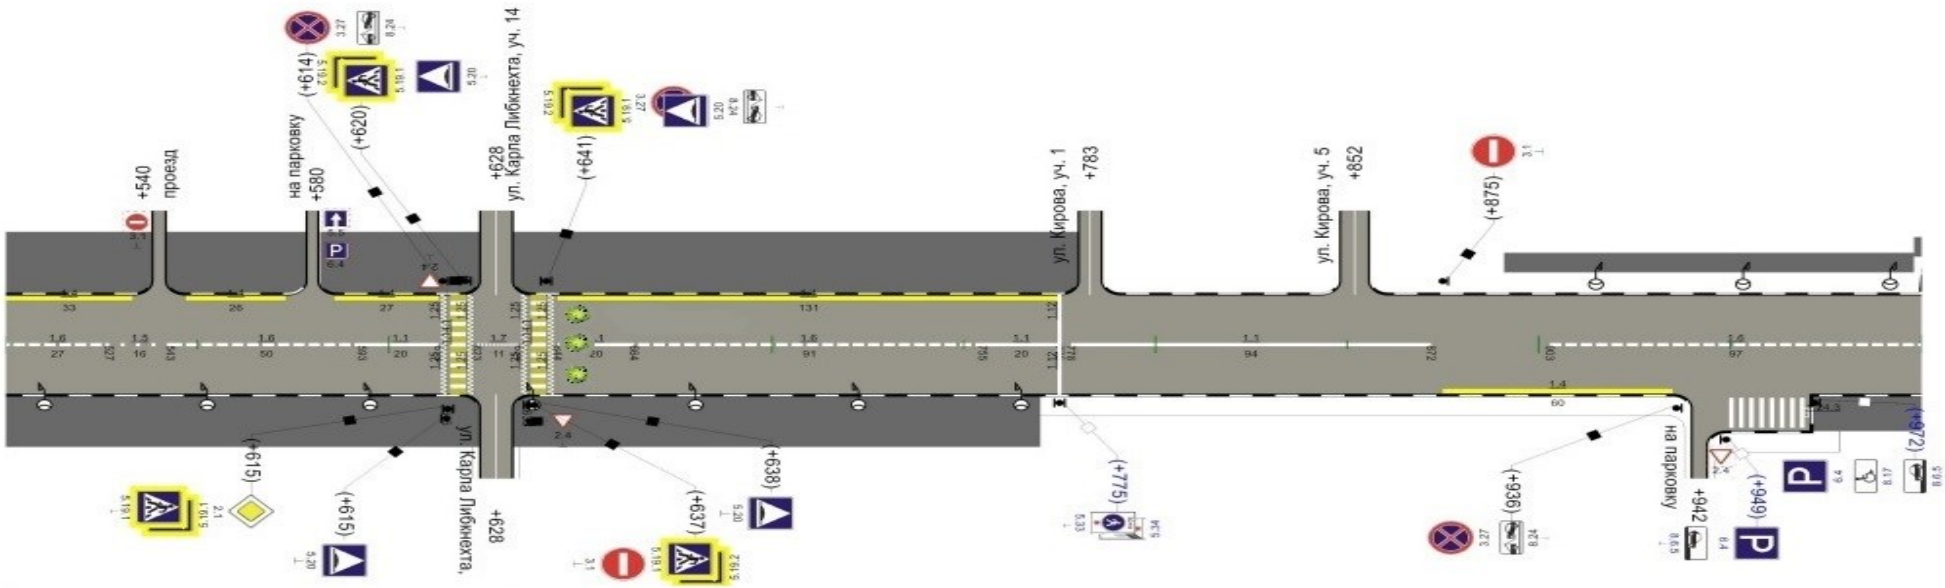

- вазоны

Начальник отдела транспорта
администрации муниципального
образования городской округ город Армавир
Краснодарского края В.Р. Галустов