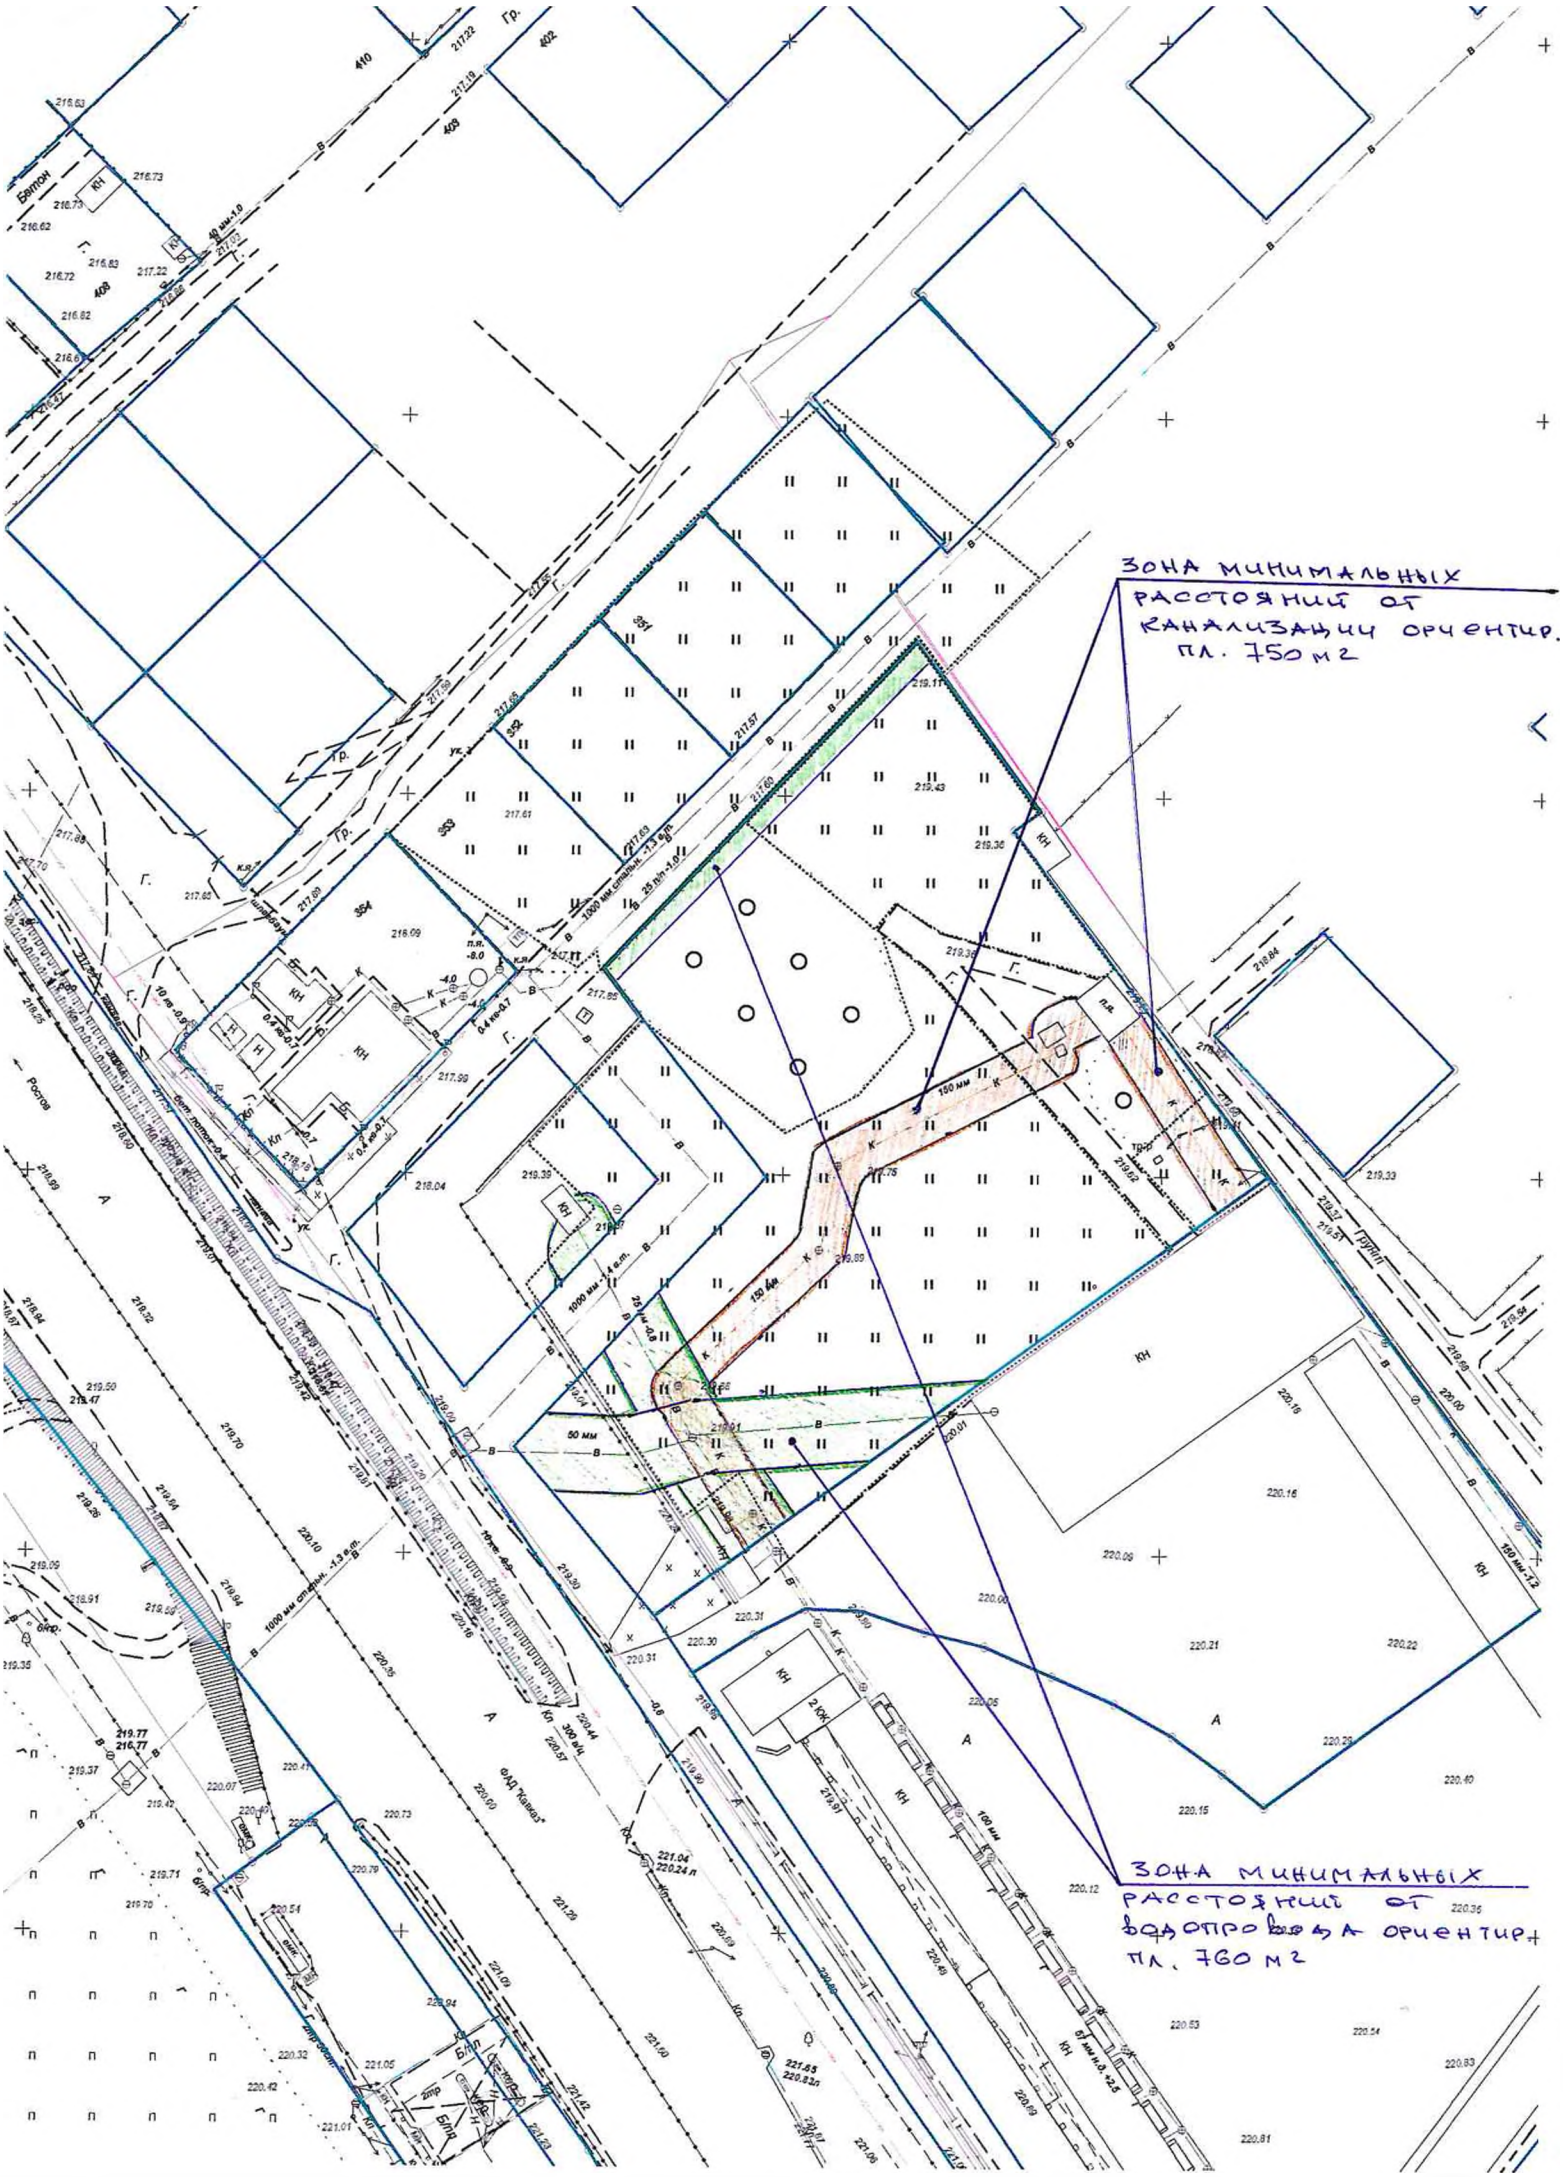

ЗОНА МИНИМАЛЬНЫХ РАССТОЯНИЙ ОТ КАНАЛИЗАЦИИ ОРИЕНТИР. ПЛ. 750 М2
ЗОНА МИНИМАЛЬНЫХ РАССТОЯНИЙ ОТ ВОДОПРОВОДА ОРИЕНТИР. ПЛ. 760 М2