ПРИЛОЖЕНИЕ № 4

УТВЕРЖДЕНА
постановлением администрации
муниципального образования
город Армавир
от_20.09.2024__№_1872__

СХЕМА

Организации движения и ограждения места производства геологических краткосрочных работ на полосе движения, длина зоны работ ≤ 30м (в населенном пункте)

Работы будут выполняться по ул. Кирова, четная сторона, в районе дома 60
(ночная смена бурения 26.09.2024 с 22^{00} до 06^{00})

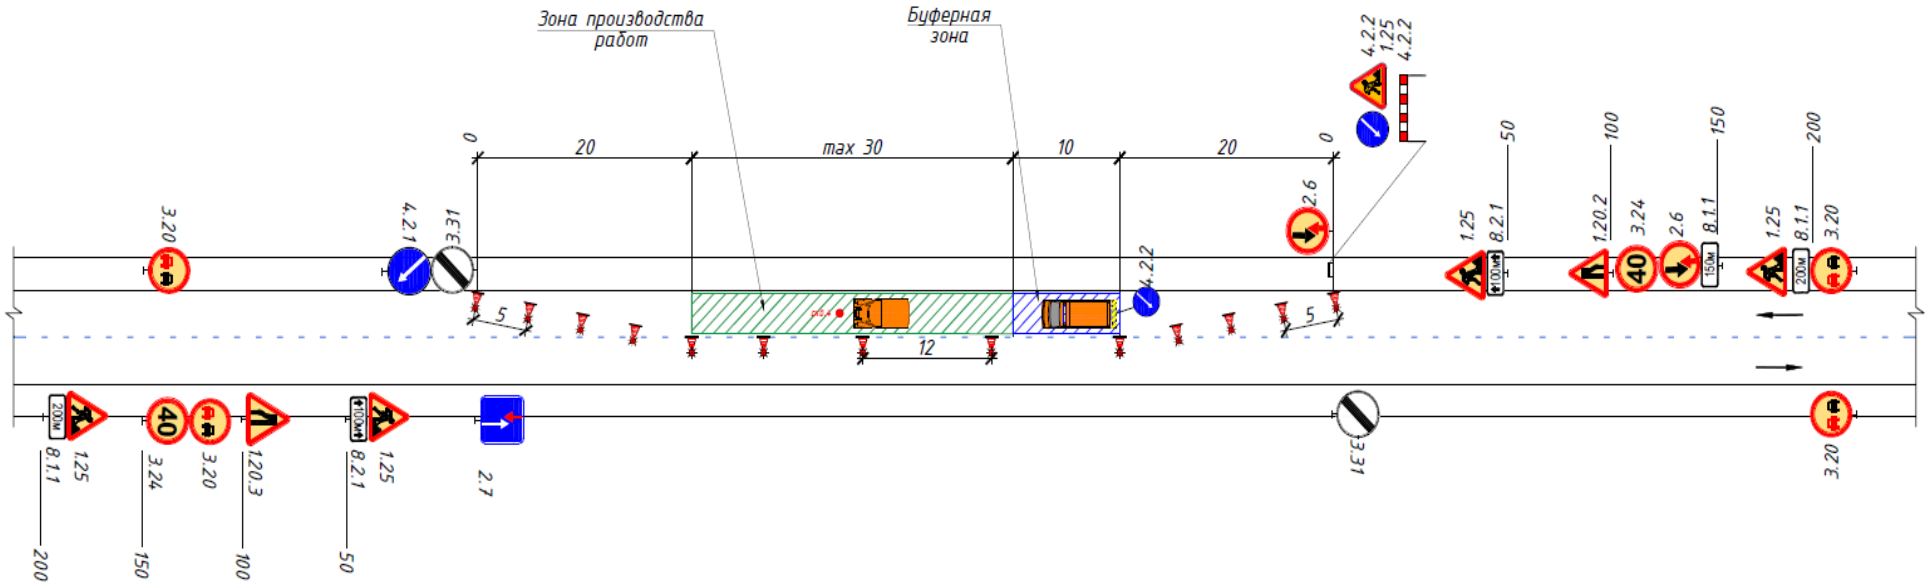

Начальник отдела транспорта
администрации муниципального
образования город Армавир

В.Р. Галустов