
ПРИЛОЖЕНИЕ К ОБЪЕКТУ № 1 СХЕМЫ

УТВЕРЖДЕНА
постановлением администрации
муниципального образования
городской округ город Армавир
Краснодарского края
от 17.03.2026 № 537

Схема
размещения нестационарных объектов для оказания бытовых услуг на землях или земельных участках, находящихся в государственной или муниципальной собственности, без предоставления земельных участков и установления сервитута, публичного сервитута, за исключением расположенных на землях лесного фонда указанных нестационарных объектов, на территории муниципального образования городской округ город Армавир Краснодарского края

Объект № 1			
Предполагаемое место размещения нестационарных объектов для оказания бытовых услуг по ул. Островского угол ул. Советской Армии			
Площадь земельного участка 20 м²			
Обозначение характерных точек границ	**Длина линии (м)**	**Координаты, м**	
		X	**У**
1	**2**	**3**	**4**
1	4.99	473761.50	2308064.13
2	5.01	473759.28	2308059.68
3	4.99	473762.86	2308057.89
4	5.00	473765.08	2308062.35
1	-	473761.50	2308064.13

ГРАФИЧЕСКАЯ ЧАСТЬ

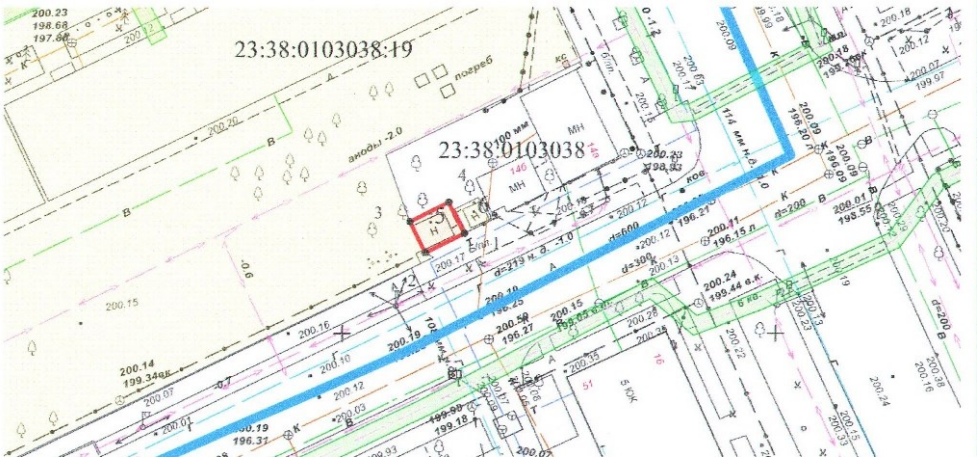

Масштаб 1:500
Система координат МСК-23,зона 2

Условные обозначения:

———	- существующая часть границы
———	- границы земельного участка
	- учтенный земельный участок
	- Охранная зона инженерных коммуникаций, Санитарно-защитных зон
1	- номер характерной точки границы части земельного участка
23:38:0103038:5	- кадастровый номер земельного участка
23:38:0103038	- номер кадастрового квартала

И. О. начальника отдела потребительского рынка
и услуг администрации муниципального
образования городской округ город Армавир
Краснодарского края А.В. Данцев

И.О. начальника управления архитектуры и
градостроительства администрации муниципального
образования городской округ город Армавир
Краснодарского края Н.А. Слюсарева