

ПРИЛОЖЕНИЕ 1
к постановлению администрации
муниципального образования
город Армавир
от 09.10.2024 № 2010

«ПРИЛОЖЕНИЕ №28
УТВЕРЖДЕНА
постановлением администрации
муниципального образования
город Армавир
от 28.10.2021 г. №2004
(в редакции постановления
от 09.10.2024 № 2010)

СХЕМА ГРАНИЦ

Спортивная площадка, расположенная по адресу: Российская Федерация, Краснодарский край, городской округ город Армавир, станица Старая Станица, улица Ставропольская, 2А.


(наименование объекта)

Номер характерной точки	Координаты в МСК-23	
	X*	Y*
1	474887.06	2312568.73
2	474877.57	2312586.38
3	474868.74	2312581.63
4	474878.23	2312563.98

* Координаты характерных точек приводятся с точностью до двух знаков после запятой;

Площадь места размещения объекта 200 кв.м.

Схема границ (топографическая съемка)

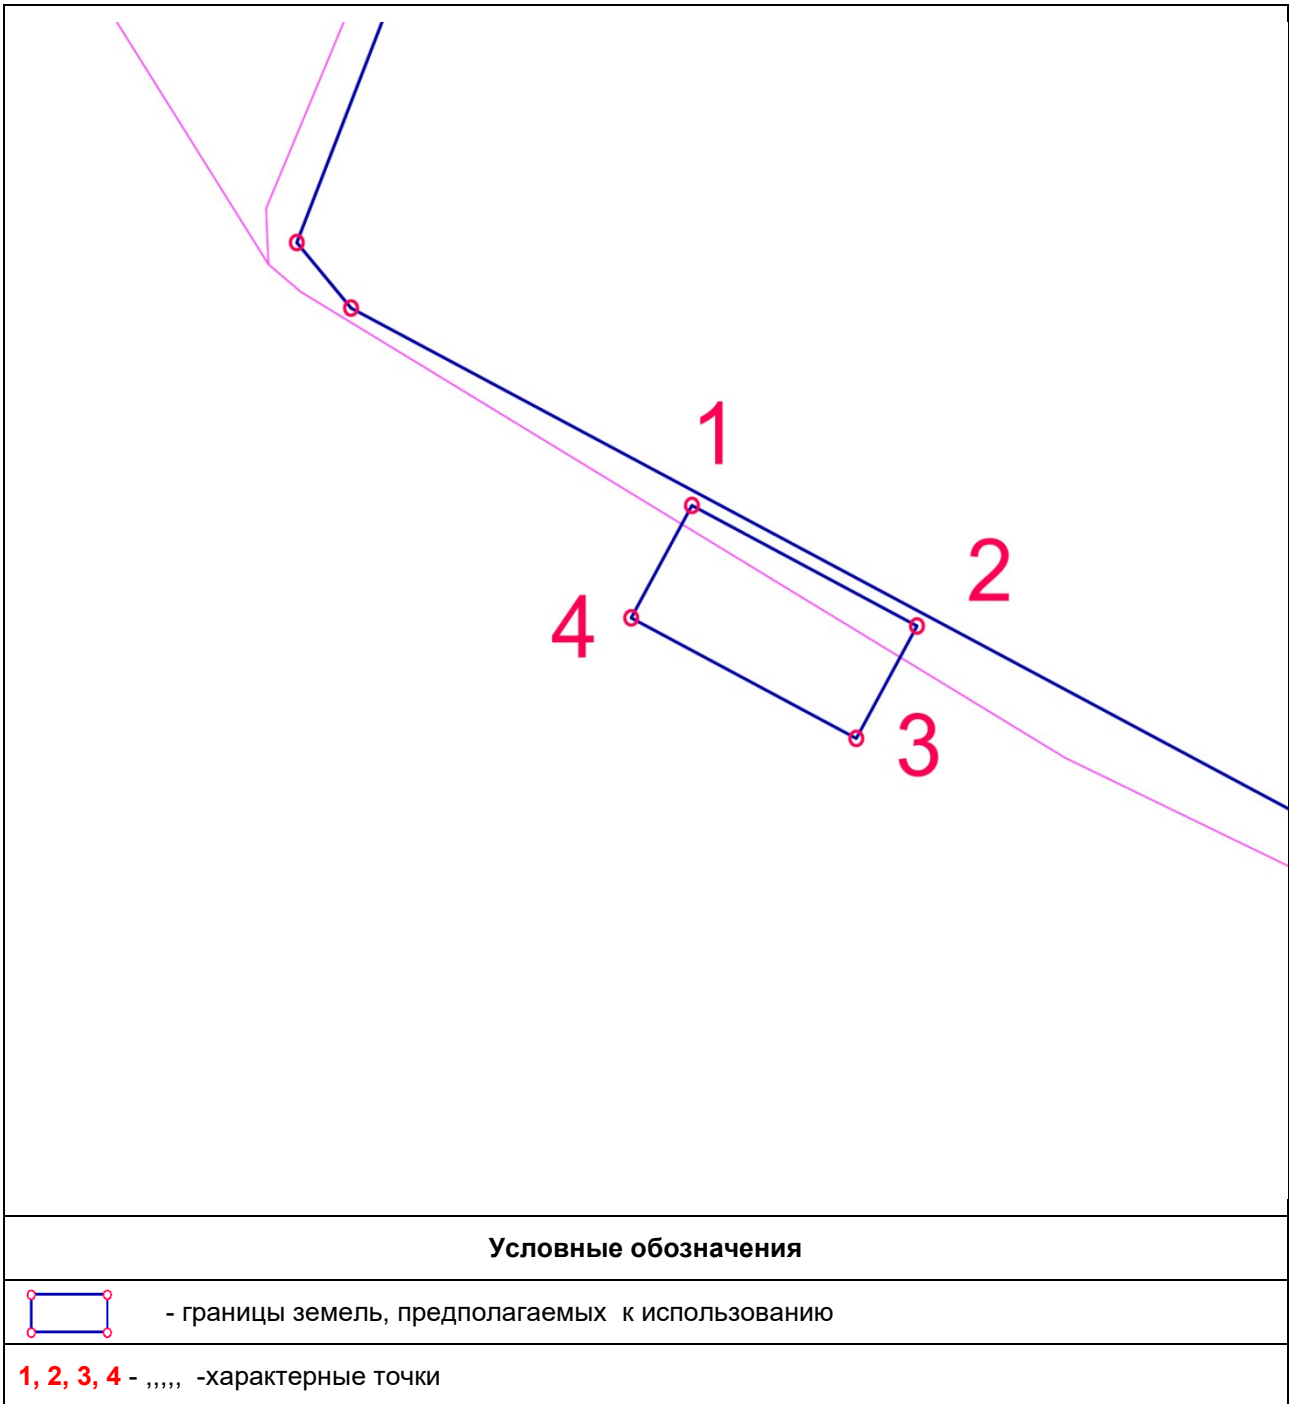

Исполняющий обязанности
начальника управления
архитектуры и градостроительства
администрации муниципального образования
город Армавир

Н.А. Слюсарева