ПРИЛОЖЕНИЕ № 6

УТВЕРЖДЕНА
постановлением администрации
муниципального образования
город Армавир
от_20.09.2024__№_1872__

СХЕМА

Организации движения и ограждения места производства геологических краткосрочных работ на полосе движения,
длина зоны работ ≤ 30м (в населенном пункте на проезжей части)
Работы будут выполняться по ул. Мира, нечетная сторона, в районе дома 55
(ночная смена бурения 26.09.2024 с 22^{00}-06^{00})

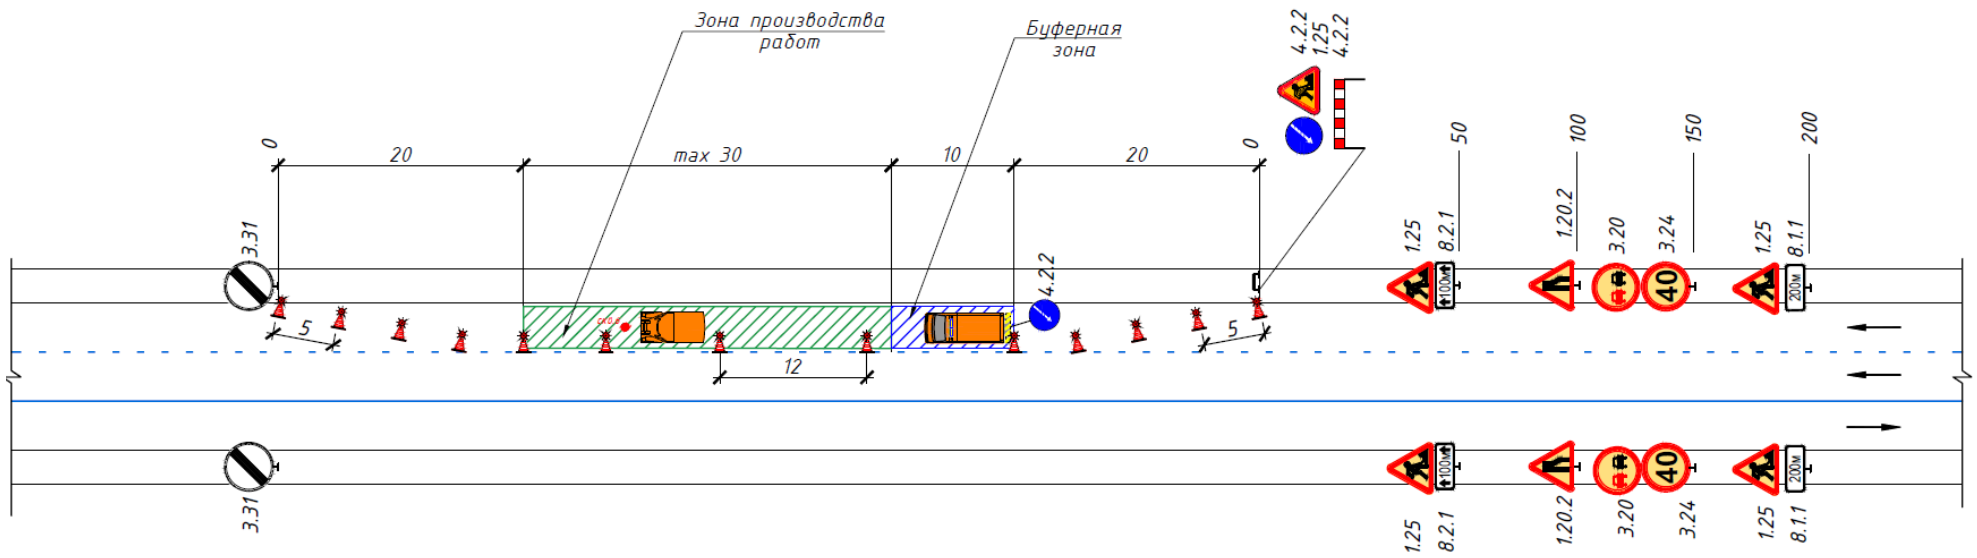

Начальник отдела транспорта
администрации муниципального
образования город Армавир

В.Р. Галустов