ПРИЛОЖЕНИЕ № 3

УТВЕРЖДЕНА
постановлением администрации
муниципального образования
город Армавир
от 20.09.2024 № 1872

СХЕМА

Организации движения и ограждения места производства геологических краткосрочных работ на полосе движения, длина зоны работ ≤ 30м (в населенном пункте на проезжей части)

Работы будут выполняться на пересечении ул. Кирова-ул. Железнодорожная у сквера им. А.С. Пушкина (нечетная сторона по ул .Кирова, в районе дома 59а, дневная смена бурения 24.09.2024 с 9^{00} до 17^{00})

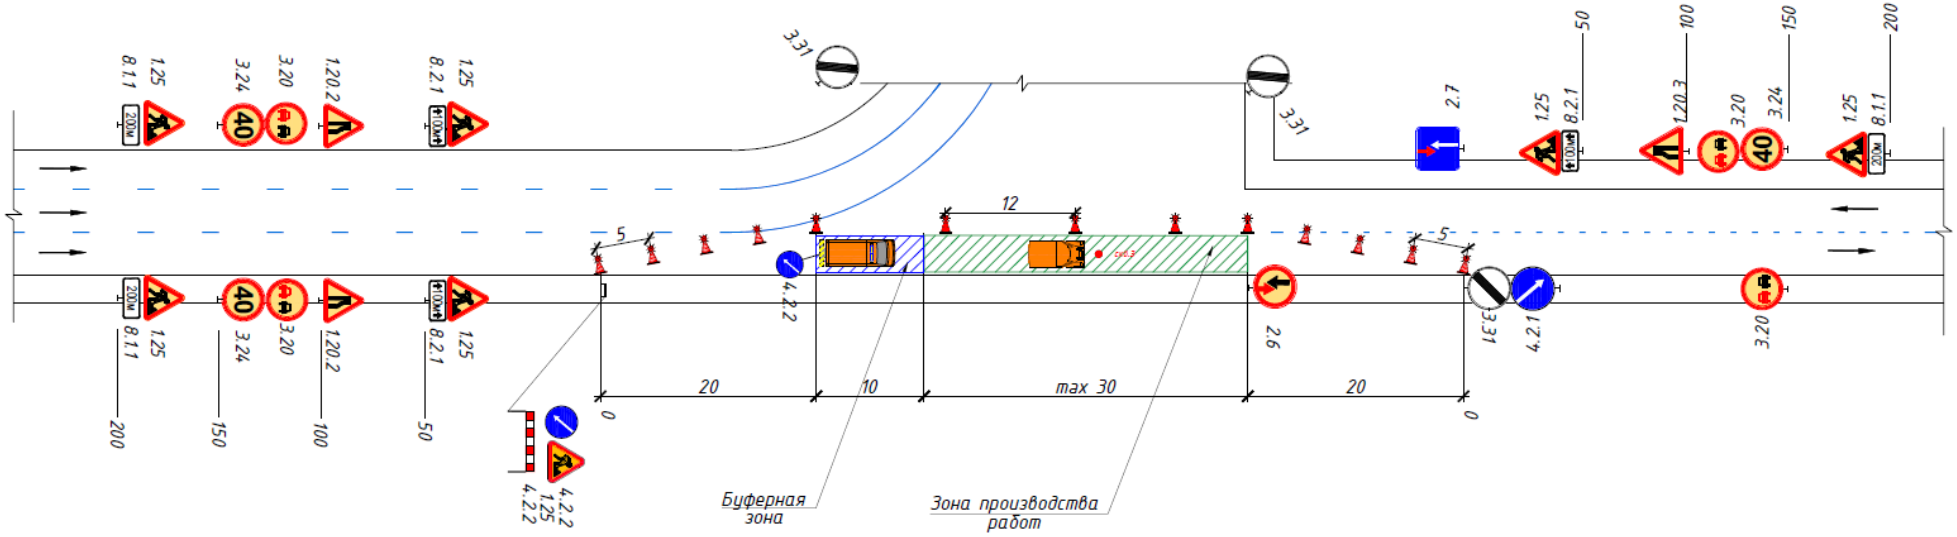

Начальник отдела транспорта
администрации муниципального
образования город Армавир

В.Р. Галустов